


ÚZEMNÝ PLÁN OBCE KLÁČE
ZMENY A DOPLNKY č.2


5A
NÁLOŽKA

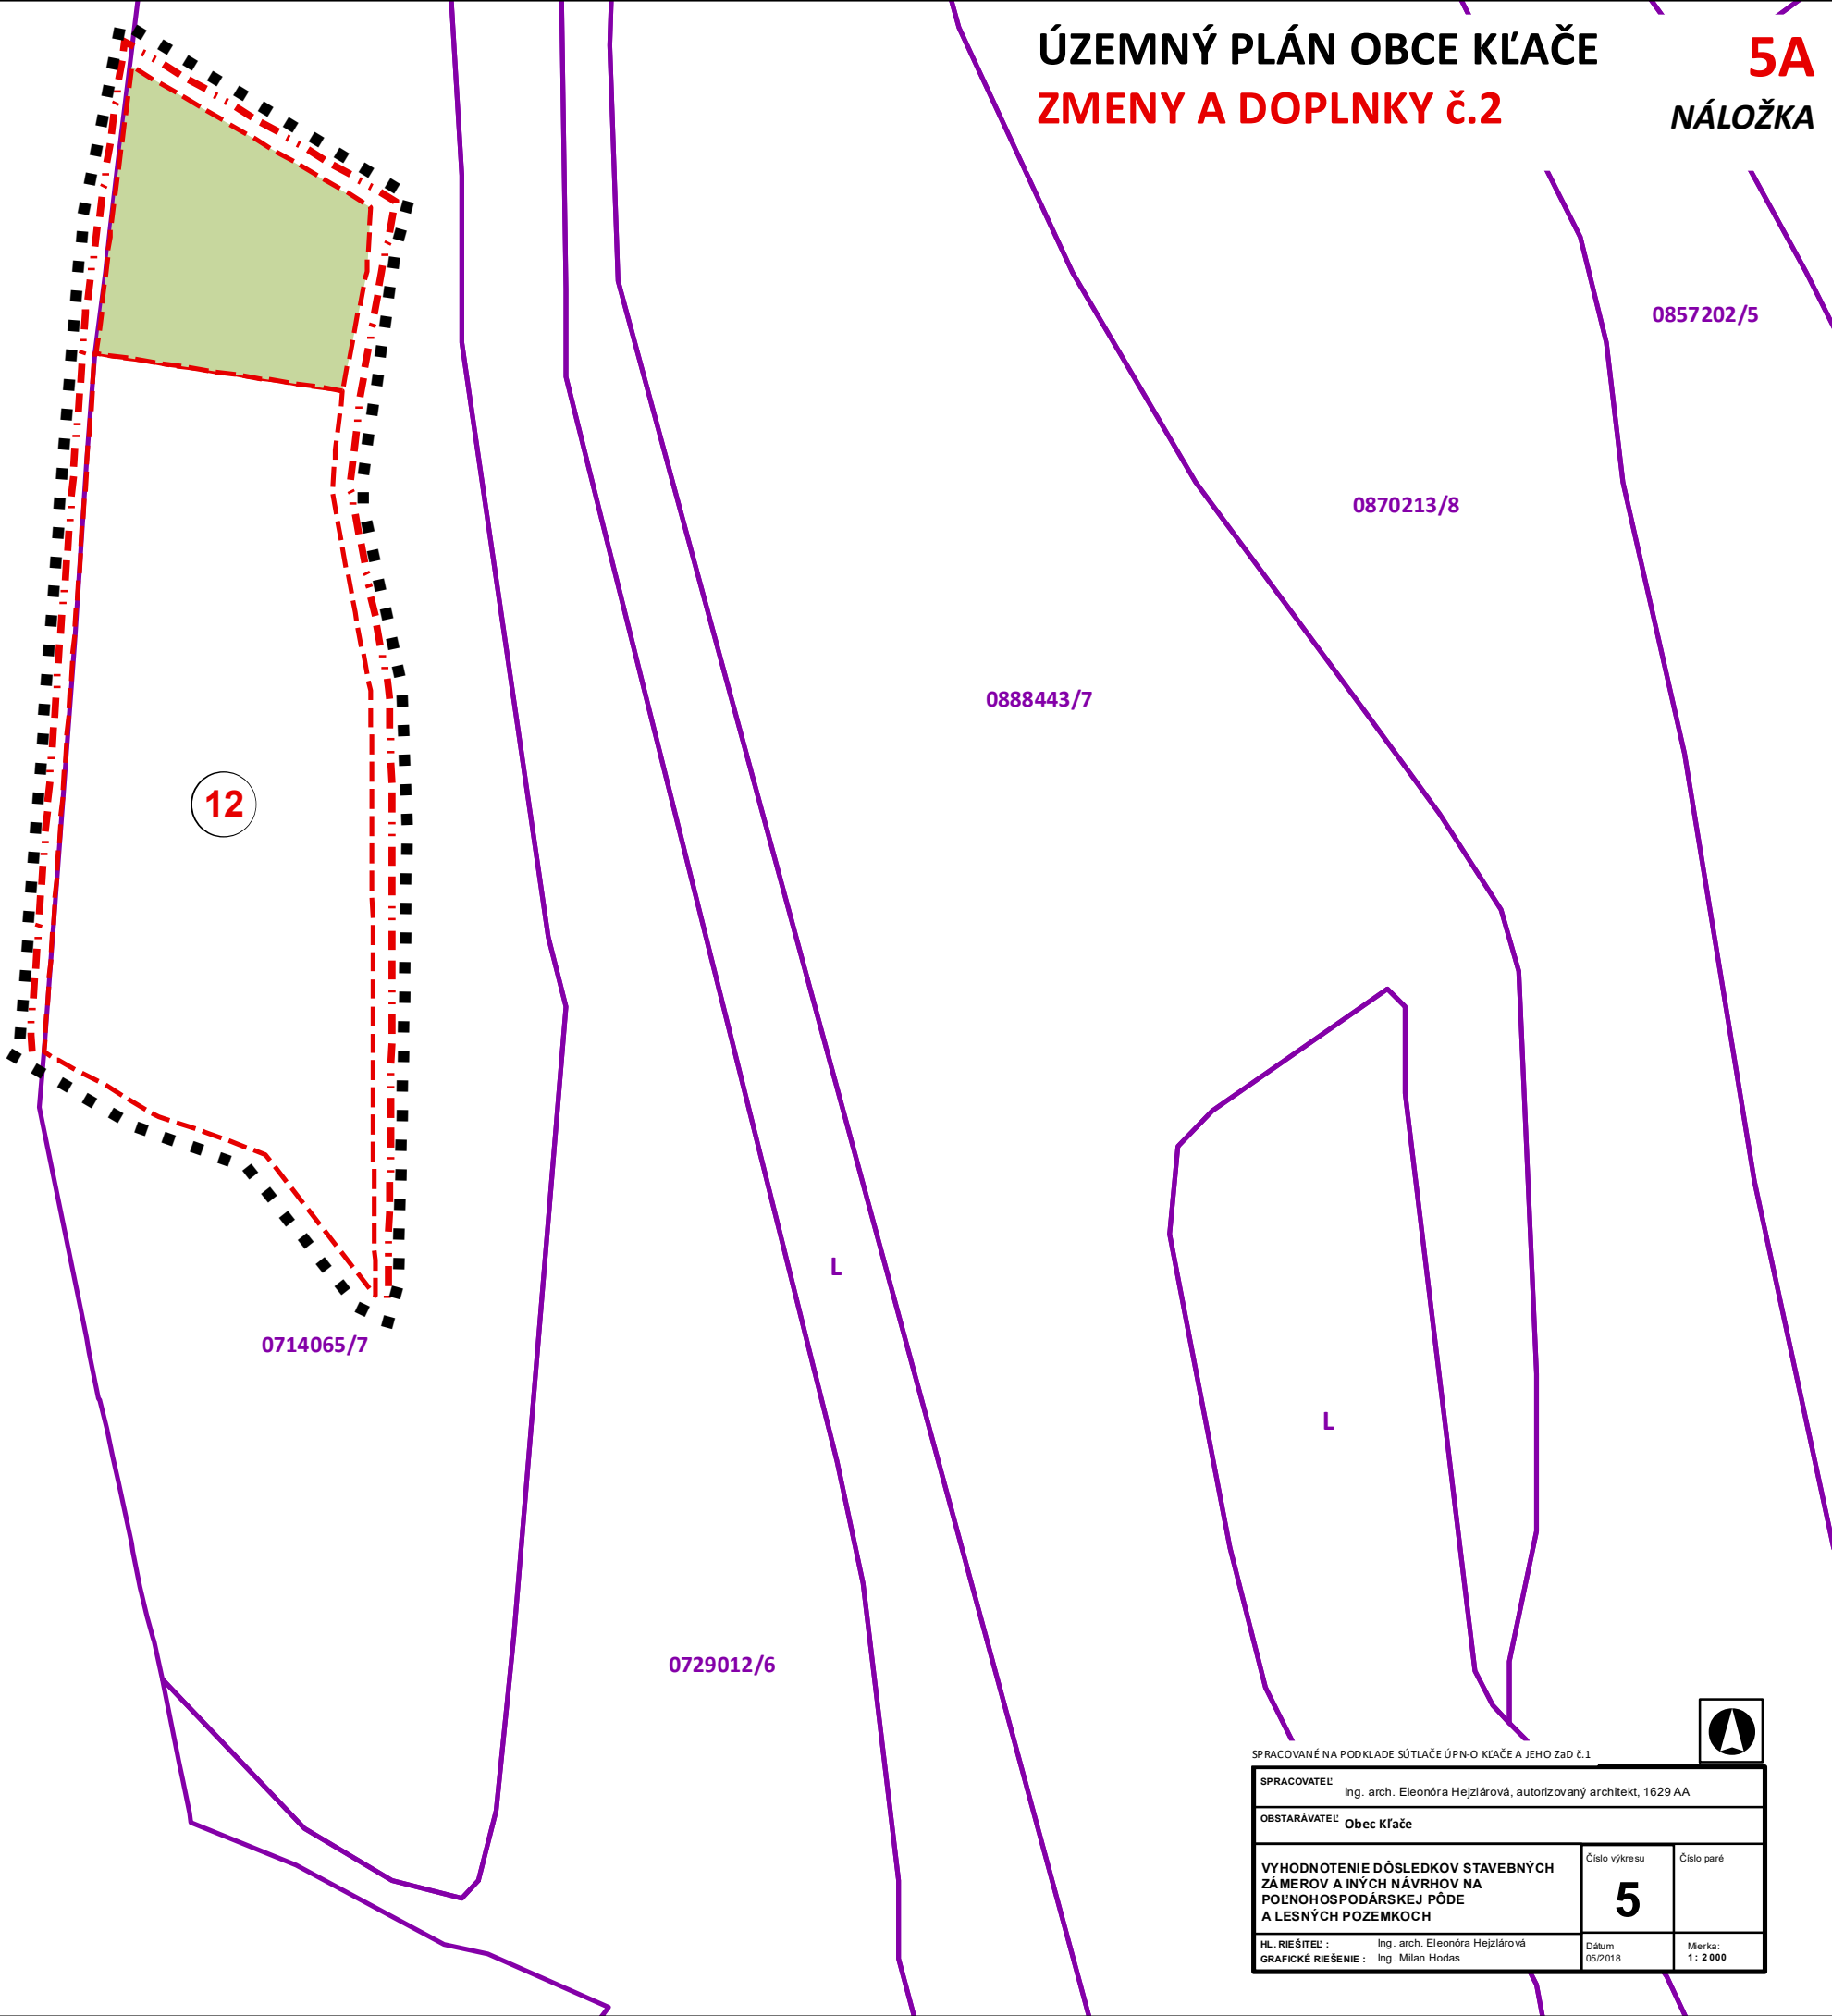

SPRACOVANÉ NA PODKLADE SÚTLAČE ÚPN-O KLÁČE A JEHO ZÁD Č.1

SPRACOVATEĽ Ing. arch. Eleonóra Hejzlárová, autorizovaný architekt, 1629 AA		
OBSTARÁVATEĽ Obec Kláče		
VYHODNOTENIE DÔSLEDKOV STAVEBNÝCH ZÁMEROV A INÝCH NÁVRHOV NA POĽNOHOSPODÁRSKEJ PÔDE A LESNÝCH POZEMKOCH	Číslo výkresu	Číslo paré
	5	
HL. RIEŠITEĽ : Ing. arch. Eleonóra Hejzlárová	Dátum	Mierka:
GRAFICKÉ RIEŠENIE : Ing. Milan Hodas	05/2018	1 : 2 000



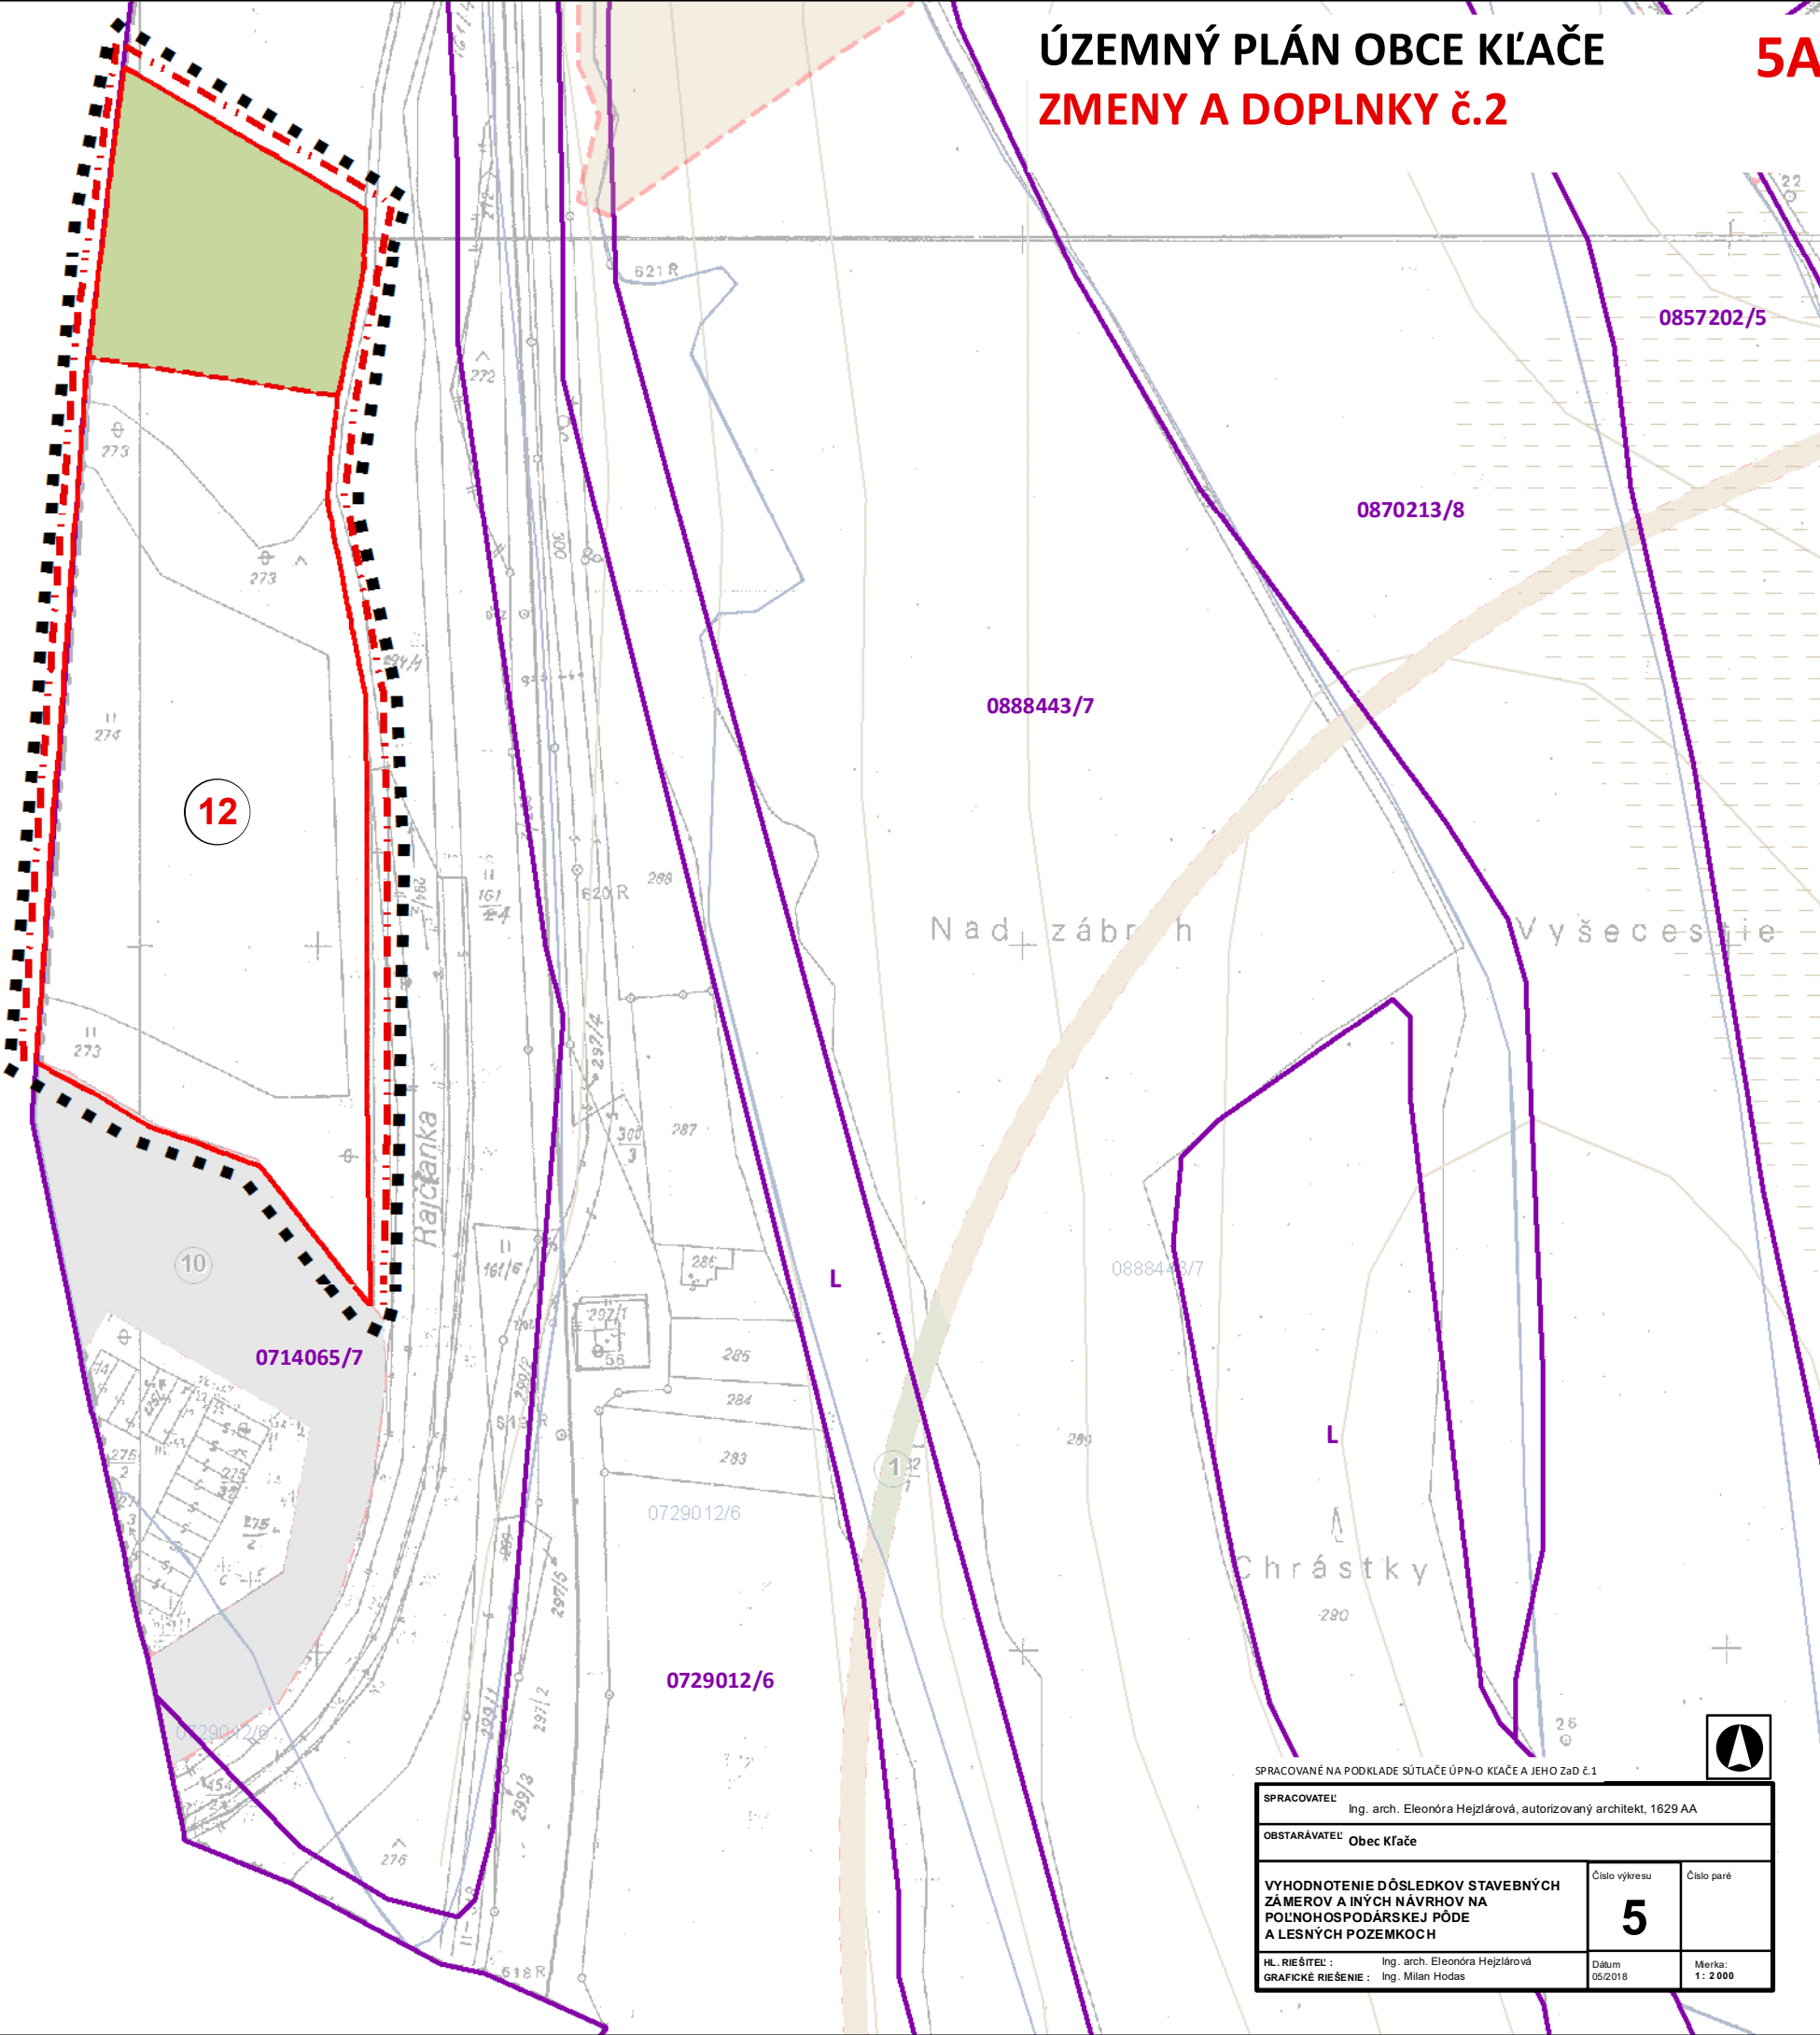

SPRACOVANÉ NA PODKLADE SÚTLAČE ÚPN-O KLÁČE A JEHO ZAD č.1		
SPRACOVATEĽ Ing. arch. Eleonóra Hejzlárová, autorizovaný architekt, 1629 AA		
OBSTARÁVATEĽ Obec Kláčovo		
VYHODNOTENIE DÔSLEDKOV STAVEBNÝCH ZÁMEROV A INÝCH NÁVRHOV NA POĽNOHOSPODÁRSKEJ PÔDE A LESNÝCH POZEMKOCH	Číslo výkresu	Číslo paré
	5	
HL. RIEŠITEĽ : Ing. arch. Eleonóra Hejzlárová	Dátum	Mierka:
GRAFICKÉ RIEŠENIE : Ing. Milan Hodas	05/2018	1 : 2 000

ÚZEMNÝ PLÁN OBCE KĽAČE

ZMENY A DOPLNKY č.2

Legenda

stav návrh výhľad

hranica skutočného zastavaného územia obce

TTP

hranice BPEJ

hranica lokality predpokladaného odňatia poľnohospodárskej pôdy

0714065

kód BPEJ

/6

skupina BPEJ

12

číslo lokality

SPRACOVANÉ NA PODKLADE SÚTLAČE ÚPN-O KĽAČE A JEHO ZAD č.1

SPRACOVATEĽ Ing. arch. Eleonóra Hejzlárová, autorizovaný architekt, 1629 AA		
OBSTARÁVATEĽ Obec Kľače		
VYHODNOTENIE DÔSLEDKOV STAVEBNÝCH NÁVRHOV A INÝCH ZÁBEROV NA POĽNOHOSPODÁRSKEJ PÔDE A LEŚNÝCH POZEMKOCH	Číslo výkresu 5	Číslo paré
HL. RIEŠITEĽ : GRAFICKÉ RIEŠENIE : Ing. arch. Eleonóra Hejzlárová Ing. Milan Hodas	Dátum 05/2018	Mierka: 1 : 2 000

ÚZEMNÝ PLÁN OBCE KĽAČE

ZMENY A DOPLNKY č.2

Legenda:

stav	návrh	výhľad	
			Hranica K.Ú.
			Hranica zastavaného územia obce k 1.1.1990
			hranica skutočného zastavaného územia obce
			TTP
			neplodná pôda
			ostatná plocha
			orná pôda
			záhrady
			lesy
			hranice BPEJJ
			meliorácie
			vrstevnice
			hranica lokality predpokladaného odňatia poľnohospodárskej pôdy lesnej pôdy
0714065			kód BPEJJ
/6			skupina BPEJJ
12			číslo lokality

Legenda:

Stav:	Návrh:	
		Hranica katastrálneho územia obce
		Hranica zastavaného územia obce k 1.1.1990
443/7		Hranica BPEJ
0870213		Kód BPEJ
/8		Skupina BPEJ
		Hranica lokality predpokladaného odňatia PP
		Cesta nespevnená
		Orná pôda
		Les

SLOVENSKÁ AGENTÚRA ŽIVOTNÉHO PROSTREDIA CENTRUM STAROSTLIVOSTI O MESTSKÉ ŽIVOTNÉ PROSTREDIE		
NÁZOV DOKUMENTU: ÚZEMNÝ PLÁN OBCE KĽAČE		
NÁZOV VÝKRESU: Výkres budúceho možného použitia poľnohospodárskej pôdy a lesných pozemkov na nepoľnohospodárske účely		Č. VÝKRESU: 5
SIDLO: KĽAČE	ZODPOVEDNÝ PROJEKTANT: ING. ARCH. Z. BRZÁ	MIERKA: 1 : 2000
	SPRACOVAL: E. BARČIAKOVÁ	
OKRES: ŽILINA	GRAFICKÉ SPRACOVANIE: BC. T. MIČÍK	DÁTUM: august 2009

NÁZOV ÚPD: ZMENA A DOPLNOK č.1 UPN-O KĽAČE				Č. VÝKRESU: 5
NÁZOV VÝKRESU: VÝKRES BUDÚCEHO MOŽNÉHO POUŽITIA PP A LP NA NEPOĽNOHOSPODÁRSKE ÚČELY				MIERKA: 1 : 2000
OBSTARÁVATEĽ: Ing. SLÁMKOVÁ	HLAVNÝ RIEŠITEĽ: ING. ARCH. BRZÁ	RIEŠITEĽ: ING. ARCH. BRZÁ	DIG. SPRACOVAL: BC. MIČÍK	DÁTUM: 01/2016

SPRACOVANÉ NA PODKLADE SÚTLAČE ÚPN-O KĽAČE A JEHO ZÁD č.1		
SPRACOVATEĽ: Ing. arch. Eleonóra Hejzlárová, autorizovaný architekt, 1629 AA		
OBSTARÁVATEĽ: Obec Kľače		
VYHODNOTENIE DÔSLEDKOV STAVEBNÝCH NÁVRHOV A INÝCH ZÁBEROV NA POĽNOHOSPODÁRSKEJ PÔDE A LESNÝCH POZEMKOCH	Číslo výkresu 5	Číslo paré
HL. RIEŠITEĽ: Ing. arch. Eleonóra Hejzlárová GRAFICKÉ RIEŠENIE: Ing. Milan Hodas	Dátum 05/2018	Mierka: 1 : 2 000