


ZMENY A DOPLNKY č.2
ÚPN OBCE TEKOVSKÉ NEMCE

ARCHITEKTONICKÝ ATELIER

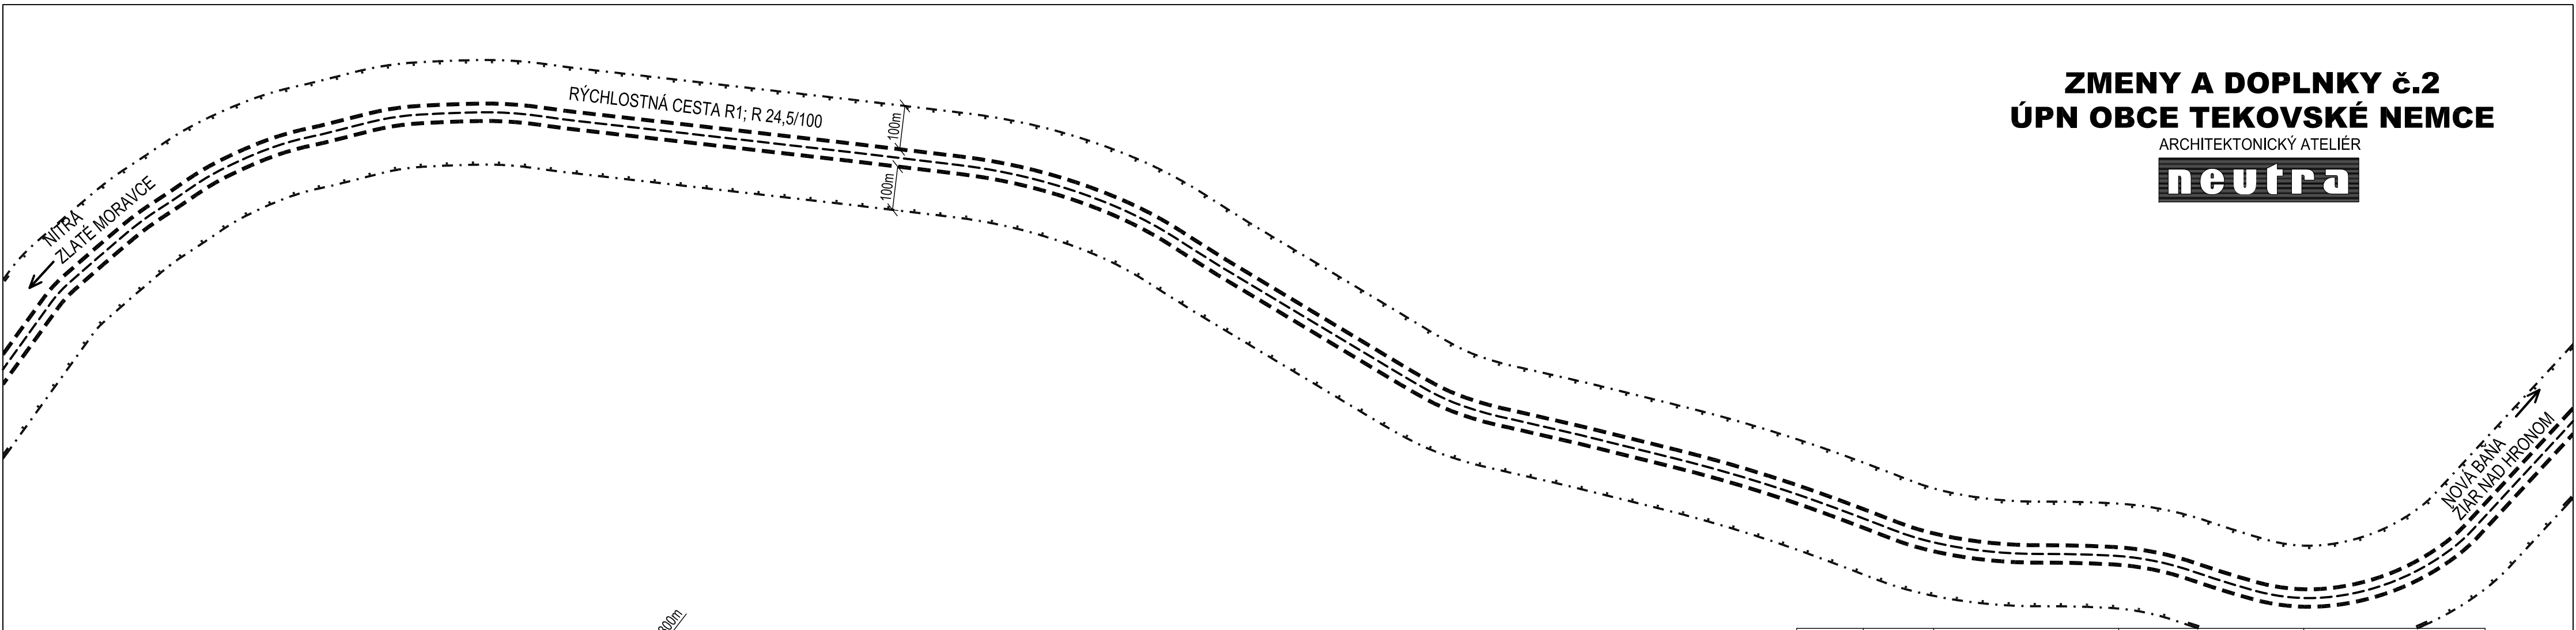

LEGENDA k ZaD 2

STAV	NÁVRH	
		HRANICA ROZVOJOVEJ LOKALITY
		OZNAČENIE ROZVOJOVEJ LOKALITY
		RYCHLOSTNÁ CESTA R1
		OCHRANNÉ PÁSMO RÝCHLOSTNEJ CESTY R1
		PLOCHY A OBJEKTY S FUNKCIOU INDIVIDUÁLNEJ BYTOVEJ VÝSTAVBY
		PLOCHY A OBJEKTY S FUNKCIOU HROMADNEJ BYTOVEJ VÝSTAVBY
		PLOCHY A OBJEKTY S FUNKCIOU OBČIANSKEJ VYBAVENOSTI NEKOMERČNÉHO A KOMERČNÉHO CHARAKTERU
		PLOCHY A OBJEKTY S FUNKCIOU OBČIANSKEJ VYBAVENOSTI NEKOMERČNÉHO, ŠPORTU A REKREÁCIE
		ZBERNÝ DVOR URČENÝ NA ZBER KOMUNÁLNYCH A DROBNÝCH STAVEBNÝCH ODPADOV
		ZELEŇ VYHRADENÁ (CINTORÍN)
		OCHRANNÉ PÁSMO VŠETKÝCH DRUHOV
		MIESTNA KOMUNIKÁCIA
		DIAL'KOVÝ OPTICKÝ KÁBEL (DOK) T-COM

OZN. LOKALITY	VÝMERA V ha	HLAVNÁ FUNKCIA V ZMYSLE PLATNÉHO ÚPD	NAVROHOVANÁ HLAVNÁ FUNKCIA V ZMYSLE DOPLNKU č. 2	ÚČEL NAVROHOVANÝCH DOPLNKOV
1 ZaD2	0,3828	PLOCHY A OBJEKTY S FUNKCIOU POĽNOHOSPODÁRSKEJ VÝROBY	ZBERNÝ DVOR URČENÝ NA ZBER KOMUNÁLNYCH A DROBNÝCH STAVEBNÝCH ODPADOV	ZMENA FUNKČNÉHO VYUŽITIA ÚZEMIA
2 ZaD2	0,0546	PLOCHY A OBJEKTY S FUNKCIOU OBČIANSKEJ VYBAVENOSTI KOMERČNÉHO CHARAKTERU	PLOCHY A OBJEKTY S FUNKCIOU HROMADNEJ BYTOVEJ VÝSTAVBY, PLOCHY STATICKEJ DOPRAVY	ZMENA FUNKČNÉHO VYUŽITIA ÚZEMIA ZMENA ORGANIZÁCIE ÚZEMIA
3 ZaD2	0,1707	SPRIEVODNÁ ZELEŇ, ZELEŇ BREHOVÁ	POZEMKY A OBJEKTY S FUNKCIOU ŠPORTU A REKREÁCIE	ZMENA FUNKČNÉHO VYUŽITIA ÚZEMIA
4 ZaD2	0,0916	POZEMKY A OBJEKTY S FUNKCIOU OBČIANSKEJ VYBAVENOSTI NEKOMERČNÉHO CHARAKTERU	POZEMKY A OBJEKTY S FUNKC. O.V. KOMERČ. A NEKOMERČ. CHARAKTERU, PLOCHY STATICKEJ DOPRAVY	ZMENA FUNKČNÉHO VYUŽITIA ÚZEMIA ZMENA ORGANIZÁCIE ÚZEMIA
5 ZaD2	0,5253	POZEMKY A OBJEKTY S FUNKCIOU O.V. KOMERČNÉHO CHARAKTERU, IBV, ZELEŇ ZÁHRAD	POZEMKY A OBJEKTY S FUNKCIOU O.V. NEKOMERČNÉHO CHARAKTERU, ŠPORTU A REKREÁCIE	ZMENA FUNKČNÉHO VYUŽITIA ÚZEMIA
6 ZaD2	0,5148	ORNÁ PÓDA	VYHRADENÁ ZELEŇ - CINTORÍN, NAVROHOVANÁ MIESTNA KOMUNIKÁCIA, PLOCHY STATICKEJ DOPRAVY	ZMENA FUNKČNÉHO VYUŽITIA ÚZEMIA ZMENA ORGANIZÁCIE ÚZEMIA
7 ZaD2	0,9228	ZELEŇ ZÁHRAD	POZEMKY A OBJEKTY S FUNKCIOU INDIVIDUÁLNEJ BYTOVEJ VÝSTAVBY, ZELEŇ ZÁHRAD	ZMENA FUNKČNÉHO VYUŽITIA ÚZEMIA
8 ZaD2	1,1945	ORNÁ PÓDA	POZEMKY A OBJEKTY S FUNKCIOU IBV, ZELEŇ ZÁHRAD, NAVROHOVANÁ MIESTNA KOMUNIKÁCIA	ZMENA FUNKČNÉHO VYUŽITIA ÚZEMIA ZMENA ORGANIZÁCIE ÚZEMIA
9 ZaD2	0,2791	ZELEŇ ZÁHRAD	POZEMKY A OBJEKTY S FUNKCIOU INDIVIDUÁLNEJ BYTOVEJ VÝSTAVBY	ZMENA FUNKČNÉHO VYUŽITIA ÚZEMIA

OBJEDNÁVATEL: OBEC TEKOVSKÉ NEMCE

SPRACOVATEL: NEUTRA - ARCHITEKTONICKÝ ATELIER, FARSKÁ 1, 949 01 NITRA

ZODPOVEDNÝ PROJEKTANT: ING. ARCH. PETER MIZIA

PROJEKTANT: ING. LUCIA ČERNÁ

KRAJ:	NITRIANSKY
OKRES:	ZLATÉ MORAVCE
MIERKA:	1:10000
FORMÁT:	3 A4
DÁTUM:	06/2019

NÁZOV VÝKRESU: ŠIRŠIE VZŤAHY