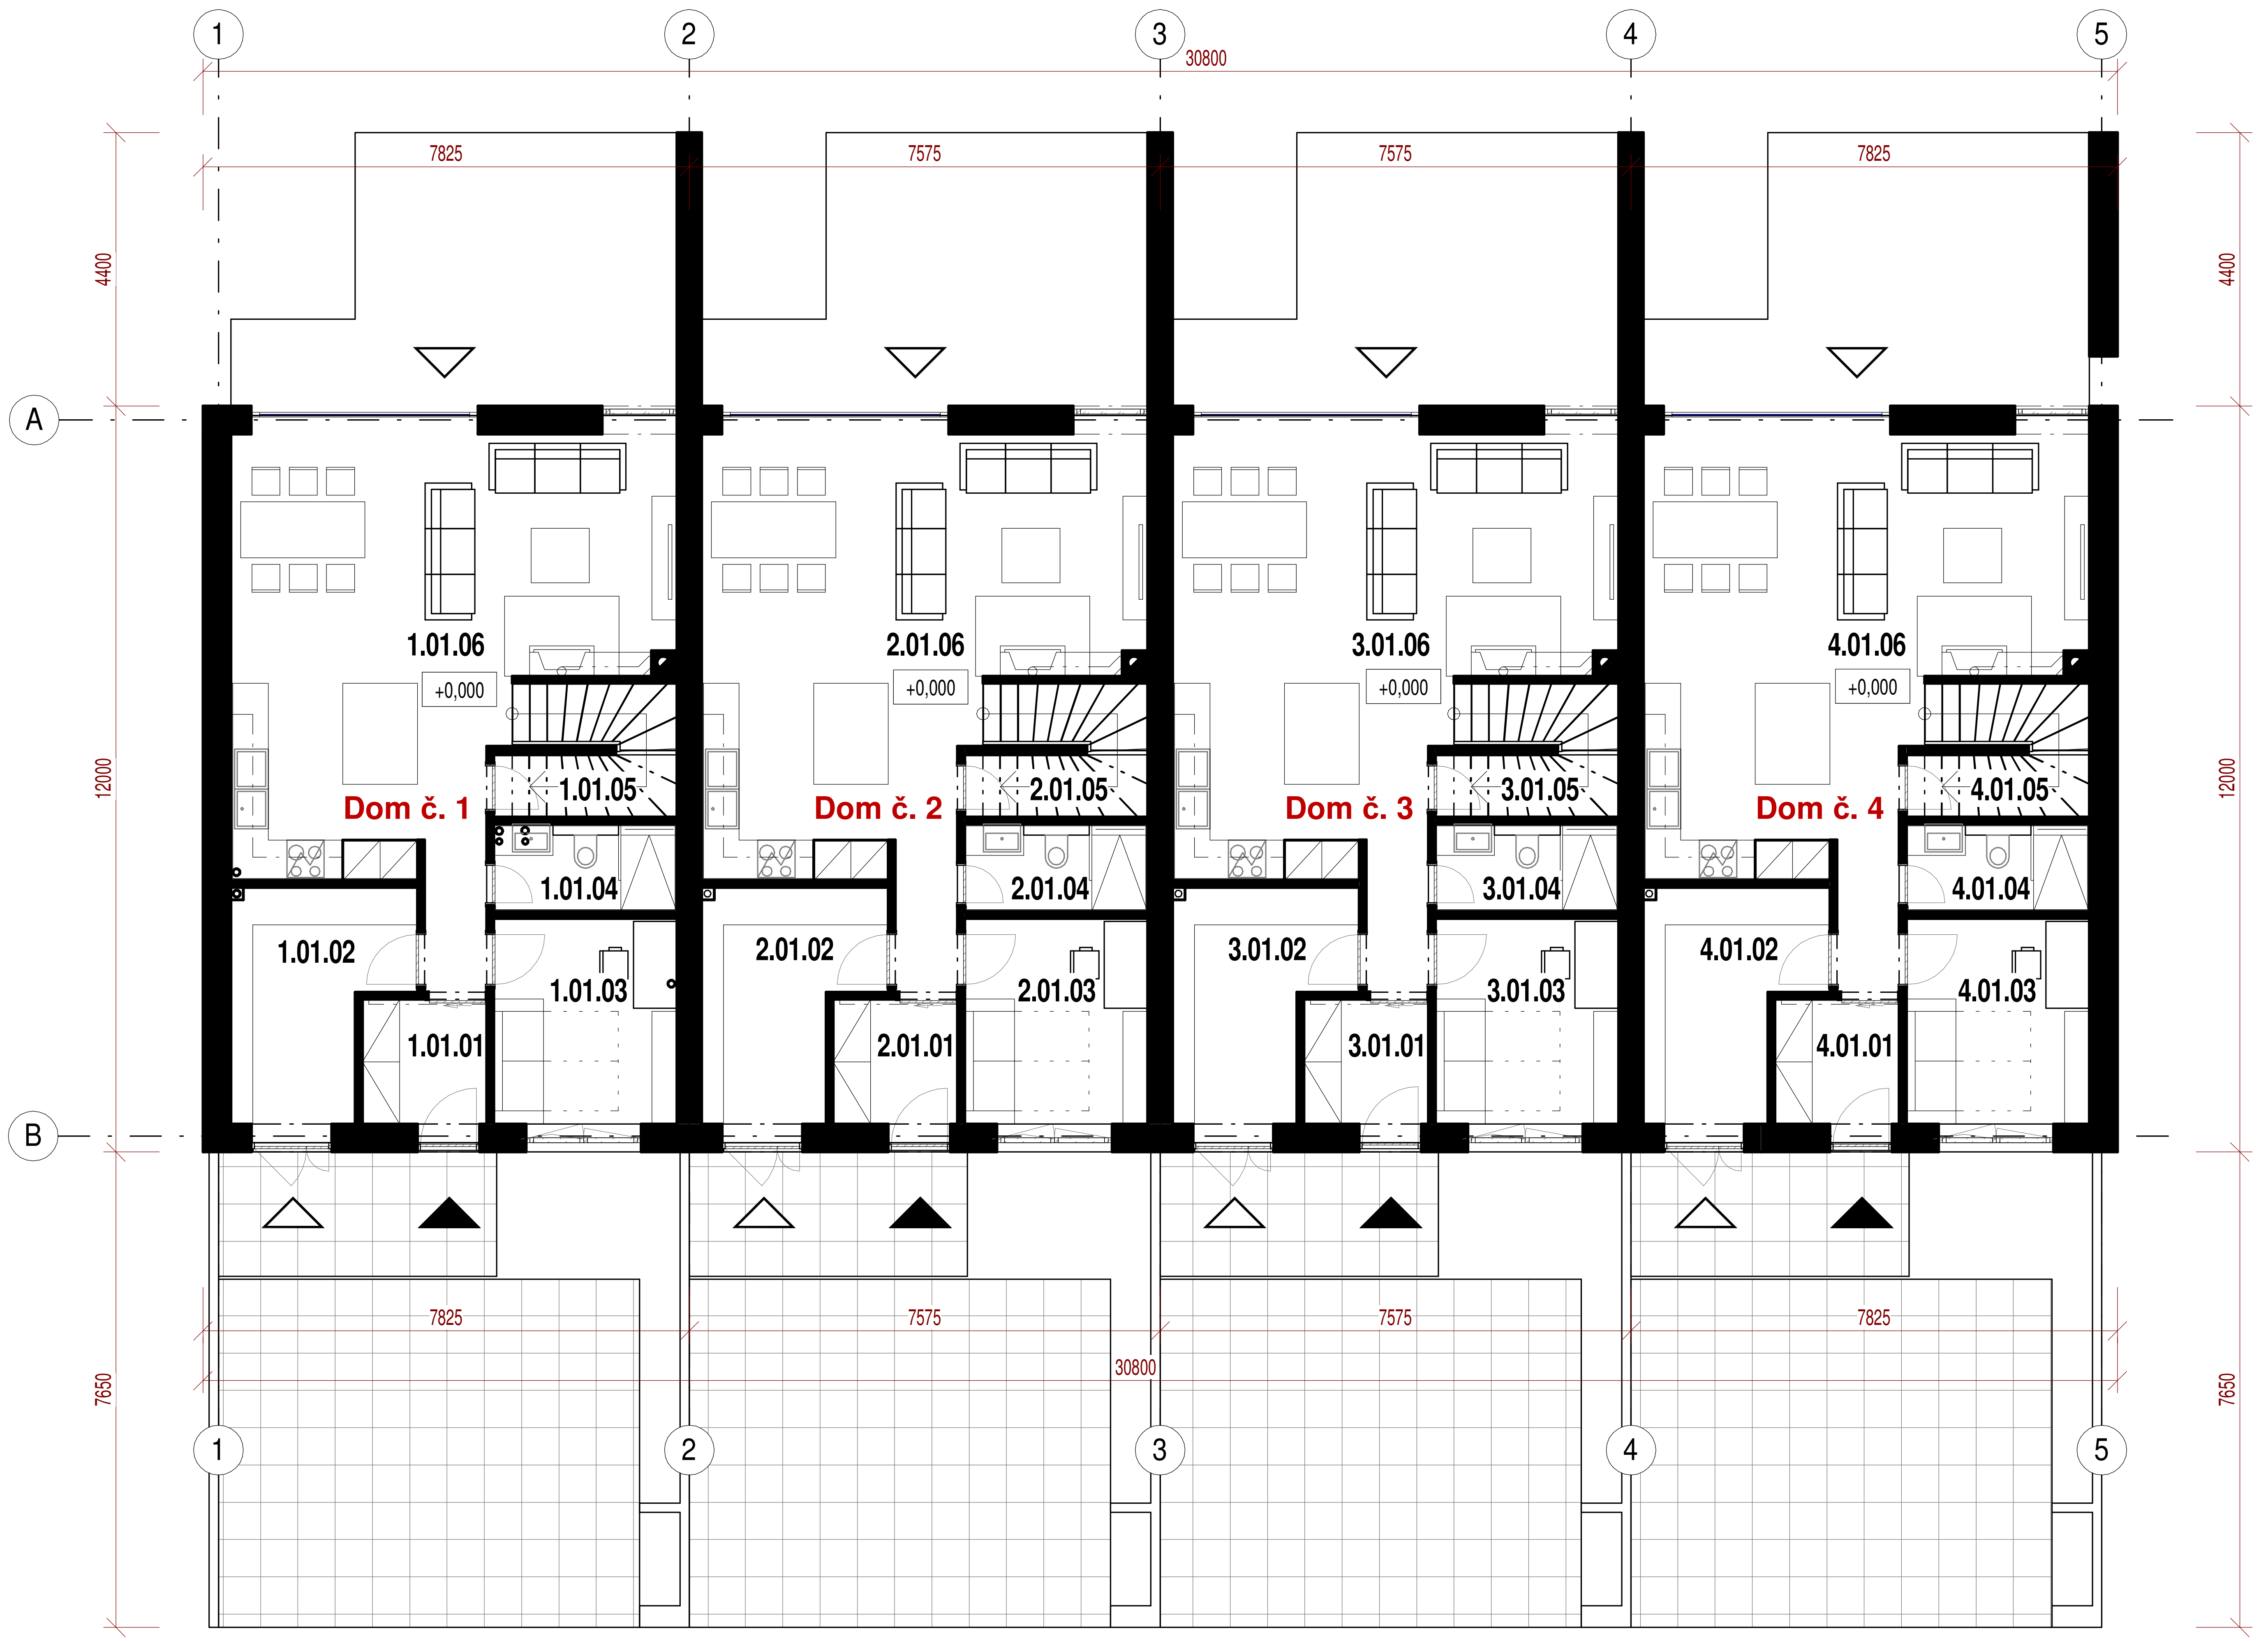

Legenda miestností 1.NP

Číslo	Názov	Plocha
Dom č. 1		
1.01.01	VSTUP. HALA	4,01 m²
1.01.02	SKLAD	9,30 m²
1.01.03	HOSŤOVSKÁ	9,73 m²
1.01.04	KÚPEĽŇA	3,95 m²
1.01.05	KOMORA	2,95 m²
1.01.06	OBÝVACIA IZBA A KUCHYŇA	46,33 m²
		76,26 m²
Dom č. 2		
2.01.01	VSTUP. HALA	4,01 m²
2.01.02	SKLAD	9,30 m²
2.01.03	HOSŤOVSKÁ	9,73 m²
2.01.04	KÚPEĽŇA	3,95 m²
2.01.05	KOMORA	2,95 m²
2.01.06	OBÝVACIA IZBA A KUCHYŇA	46,33 m²
		76,26 m²
Dom č. 3		
3.01.01	VSTUP. HALA	4,01 m²
3.01.02	SKLAD	9,30 m²
3.01.03	HOSŤOVSKÁ	9,73 m²
3.01.04	KÚPEĽŇA	3,95 m²
3.01.05	KOMORA	2,95 m²
3.01.06	OBÝVACIA IZBA A KUCHYŇA	46,33 m²
		76,26 m²
Dom č. 4		
4.01.01	VSTUP. HALA	4,01 m²
4.01.02	SKLAD	9,30 m²
4.01.03	HOSŤOVSKÁ	9,73 m²
4.01.04	KÚPEĽŇA	3,95 m²
4.01.05	KOMORA	2,95 m²
4.01.06	OBÝVACIA IZBA A KUCHYŇA	46,33 m²
		76,26 m²
Spolu		305,03 m²

Poznámky

- Projektová dokumentácia je vypracovaná pre územné konanie, neslúži pre realizáciu stavby
- Neoddeliteľnou súčasťou projektovej dokumentácie je aj technická správa
- Kótované v koordinačných (skladobných) rozmeroch

Na vypracovanú projektovú dokumentáciu (grafické zobrazenie architektonického diela) sa vzťahuje autorský zákon

Hl. ing. projektu	Zodpovedný projektant	Vypracoval	Kontroloval
Ing. arch. Andrej Drgoňa	Ing. arch. Andrej Drgoňa	Ing. Andrej Priehradný	

NIVEAU
NIVEAU architekti s.r.o.
Záborského 42, 831 03 Bratislava
tel.: +421 905 842 554
+421 918 389 554
fax: +421 2 44 37 36 57
www.niveau.sk
atelier@niveau.sk

Autor projektu	Ing. arch. Andrej Drgoňa, Ing. arch. Vladimír Torda		
Druh projektu	Architektúra	Stupeň	DÚR
Investor	RM Projekt s.r.o., Južná trieda 82/B, Košice - mestská časť Juh 040 17	Zákazkové číslo	19002
Názov a miesto stavby	Radové rodinné domy Moravany p.č. 2243, 2237, 2327, k.ú. Moravany nad Váhom, Moravany nad Váhom	Archívne číslo	
		Dátum	5/2019
		Formát	
Obsah výkresu	Pôdorys 1.NP	Mierka As indicated	Číslo v. 04

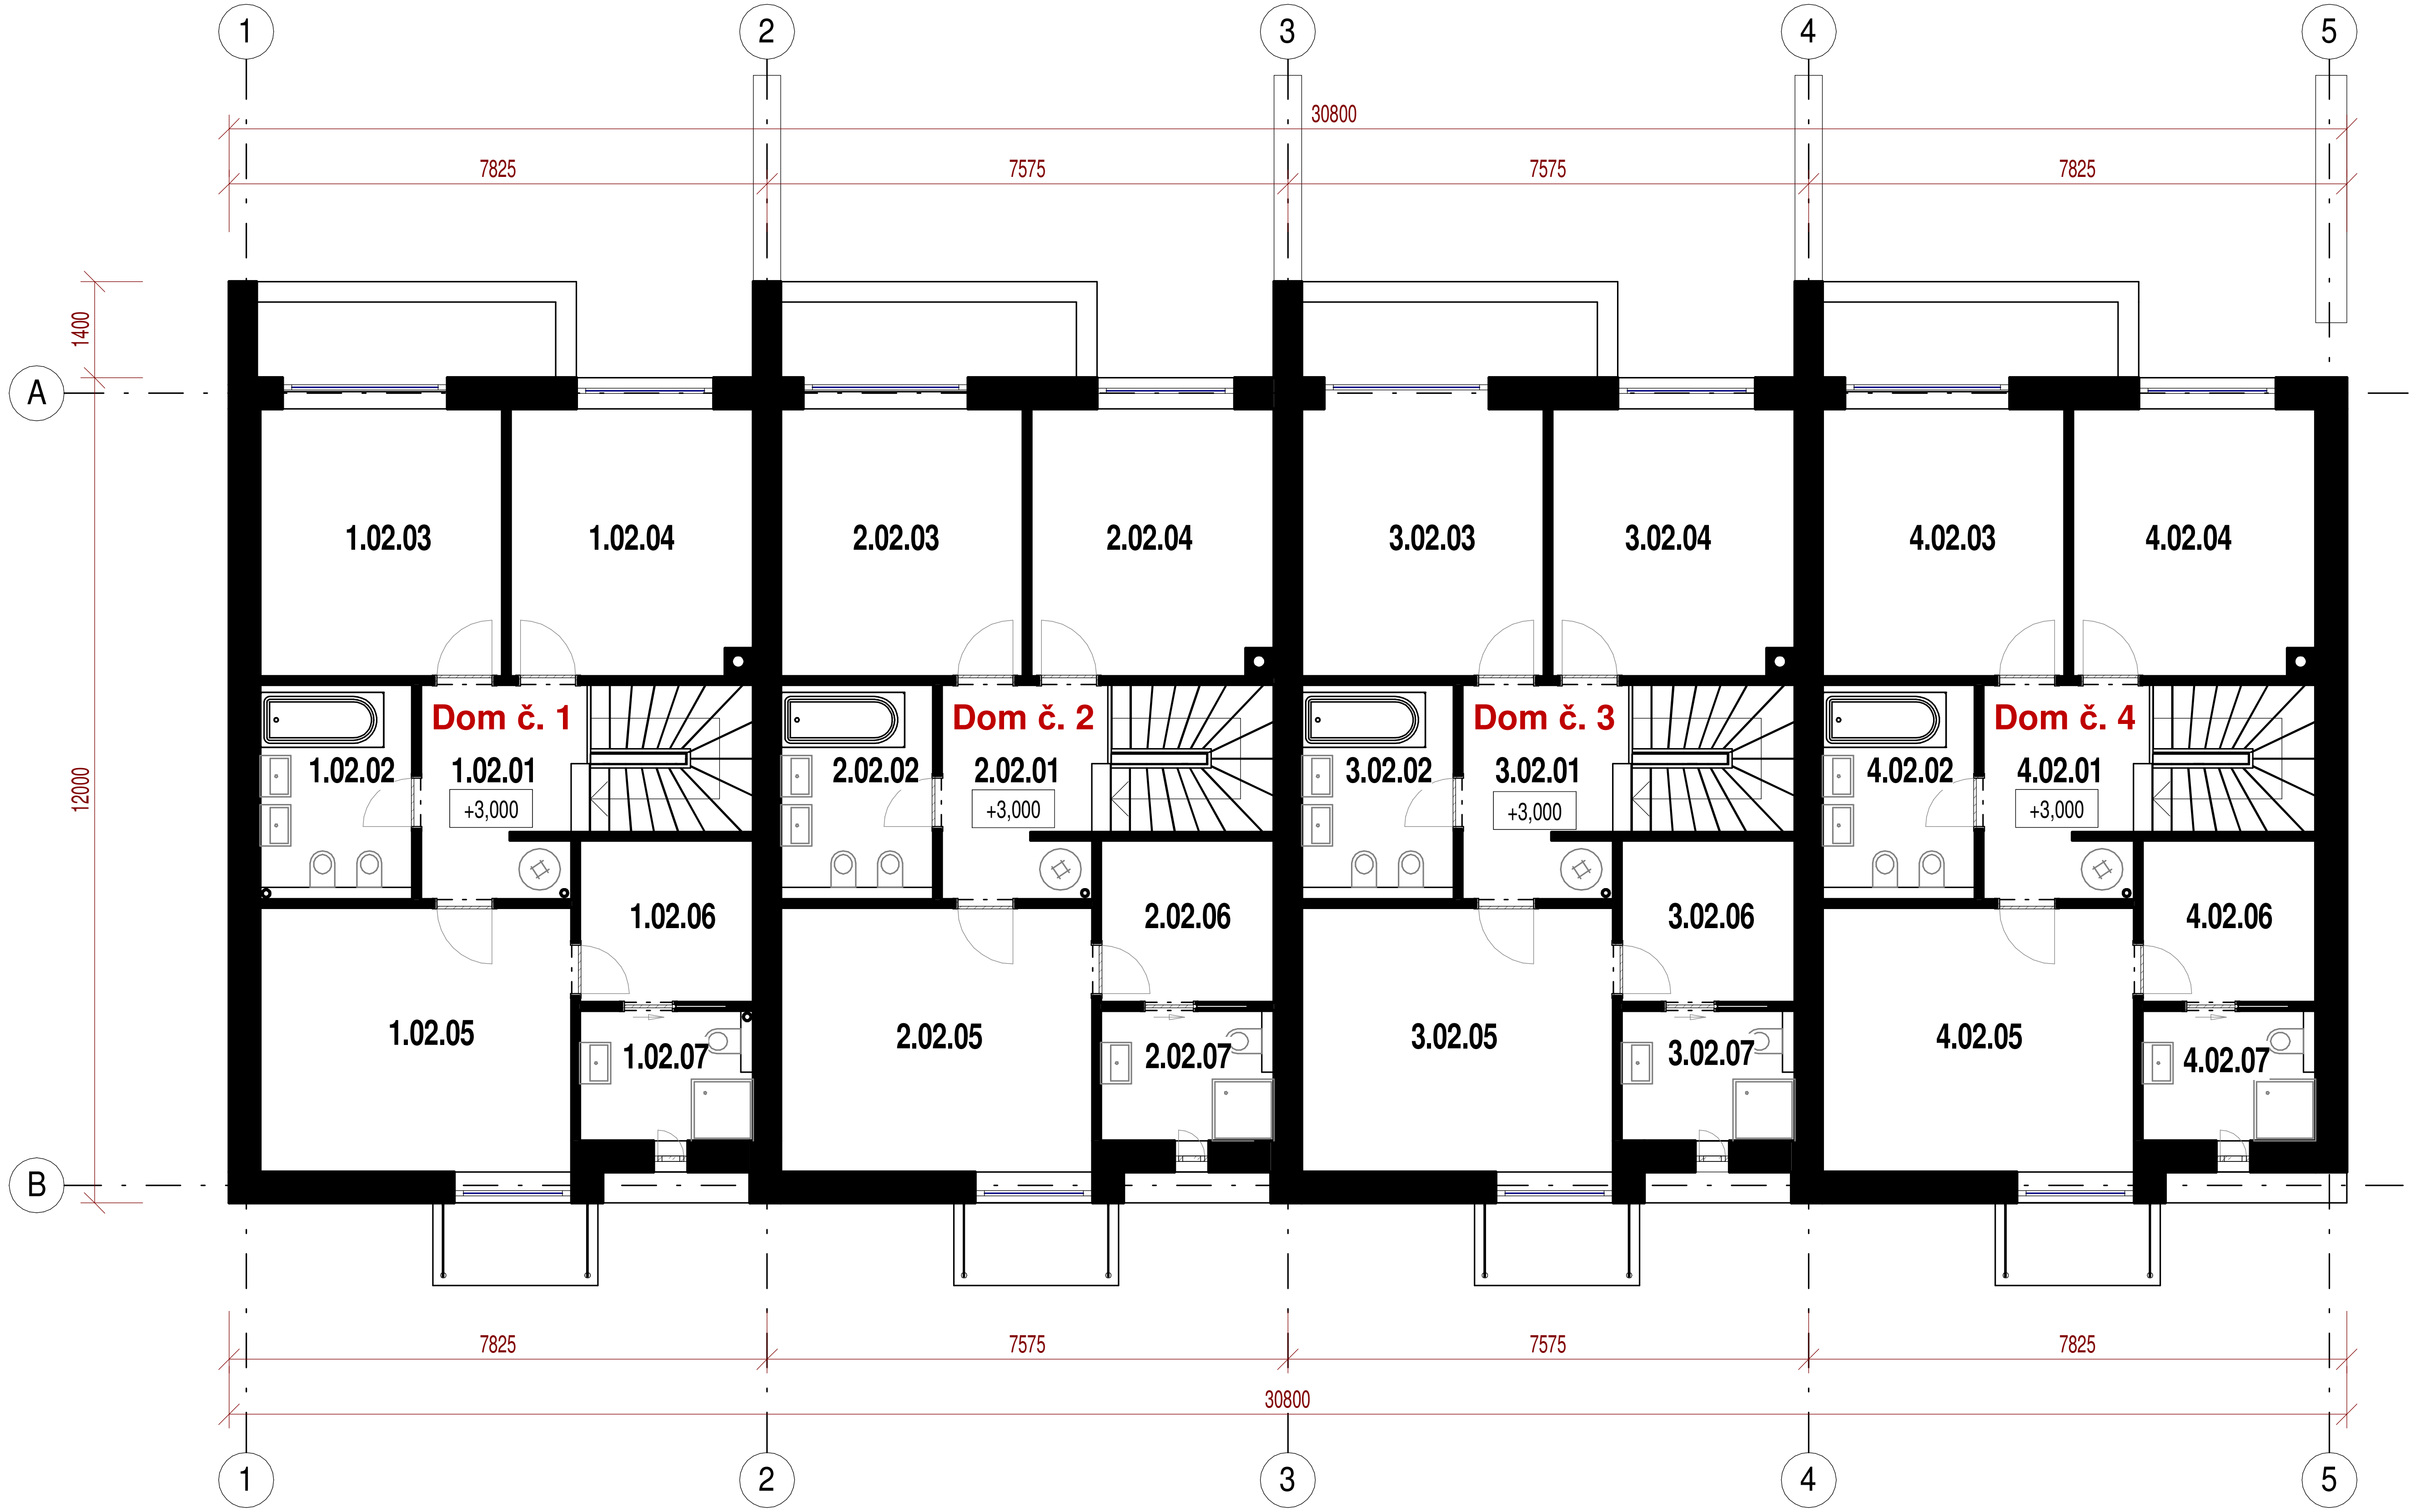

Legenda miestností 2.NP

Číslo	Názov	Plocha
Dom č. 1		
1.02.01	CHODBA	7,36 m²
1.02.02	KÚPEĽŇA	6,55 m²
1.02.03	IZBA	13,73 m²
1.02.04	IZBA	13,77 m²
1.02.05	SPÁĽŇA	17,44 m²
1.02.06	ŠATNÍK	5,96 m²
1.02.07	KÚPEĽŇA	4,64 m²
		69,44 m²
Dom č. 2		
2.02.01	CHODBA	7,36 m²
2.02.02	KÚPEĽŇA	6,55 m²
2.02.03	IZBA	13,73 m²
2.02.04	IZBA	13,77 m²
2.02.05	SPÁĽŇA	17,44 m²
2.02.06	ŠATNÍK	5,96 m²
2.02.07	KÚPEĽŇA	4,64 m²
		69,44 m²
Dom č. 3		
3.02.01	CHODBA	7,36 m²
3.02.02	KÚPEĽŇA	6,55 m²
3.02.03	IZBA	13,73 m²
3.02.04	IZBA	13,77 m²
3.02.05	SPÁĽŇA	17,44 m²
3.02.06	ŠATNÍK	5,96 m²
3.02.07	KÚPEĽŇA	4,64 m²
		69,44 m²
Dom č. 4		
4.02.01	CHODBA	7,36 m²
4.02.02	KÚPEĽŇA	6,55 m²
4.02.03	IZBA	13,73 m²
4.02.04	IZBA	13,77 m²
4.02.05	SPÁĽŇA	17,63 m²
4.02.06	ŠATNÍK	5,96 m²
4.02.07	KÚPEĽŇA	4,64 m²
		69,63 m²
Spolu		277,95 m²

Poznámky

- Projektová dokumentácia je vypracovaná pre územné konanie, neslúži pre realizáciu stavby
- Neoddeliteľnou súčasťou projektovej dokumentácie je aj technická správa
- Kótované v koordinačných (skladobných) rozmeroch

Na vypracovanú projektovú dokumentáciu
(grafické zobrazenie architektonického diela) sa vzťahuje autorský zákon

Hl. ing. projektu	Zodpovedný projektant	Vypracoval	Kontroloval
Ing. arch. Andrej Drgoňa	Ing. arch. Andrej Drgoňa	Ing. Andrej Priehradný	
Autor projektu	Ing. arch. Andrej Drgoňa, Ing. arch. Vladimír Torda		

NIVEAU
NIVEAU architekti s.r.o.
Záborského 42, 831 03 Bratislava
tel.: +421 905 842 554
+421 918 389 554
fax: +421 2 44 37 36 57
www.niveau.sk
atelier@niveau.sk

Druh projektu	Architektúra	Stupeň	DÚR
Investor	RM Projekt s.r.o., Južná trieda 82/B, Košice - mestská časť Juh 040 17	Zákazkové číslo	19002
Názov a miesto stavby	Radové rodinné domy Moravany p.č. 2243, 2237, 2327, k.ú. Moravany nad Váhom, Moravany nad Váhom	Archívne číslo	
		Dátum	5/2019
		Formát	
Obsah výkresu	Pôdorys 2.NP	Mierka As indicated	Číslo v. 05

REZ A-A

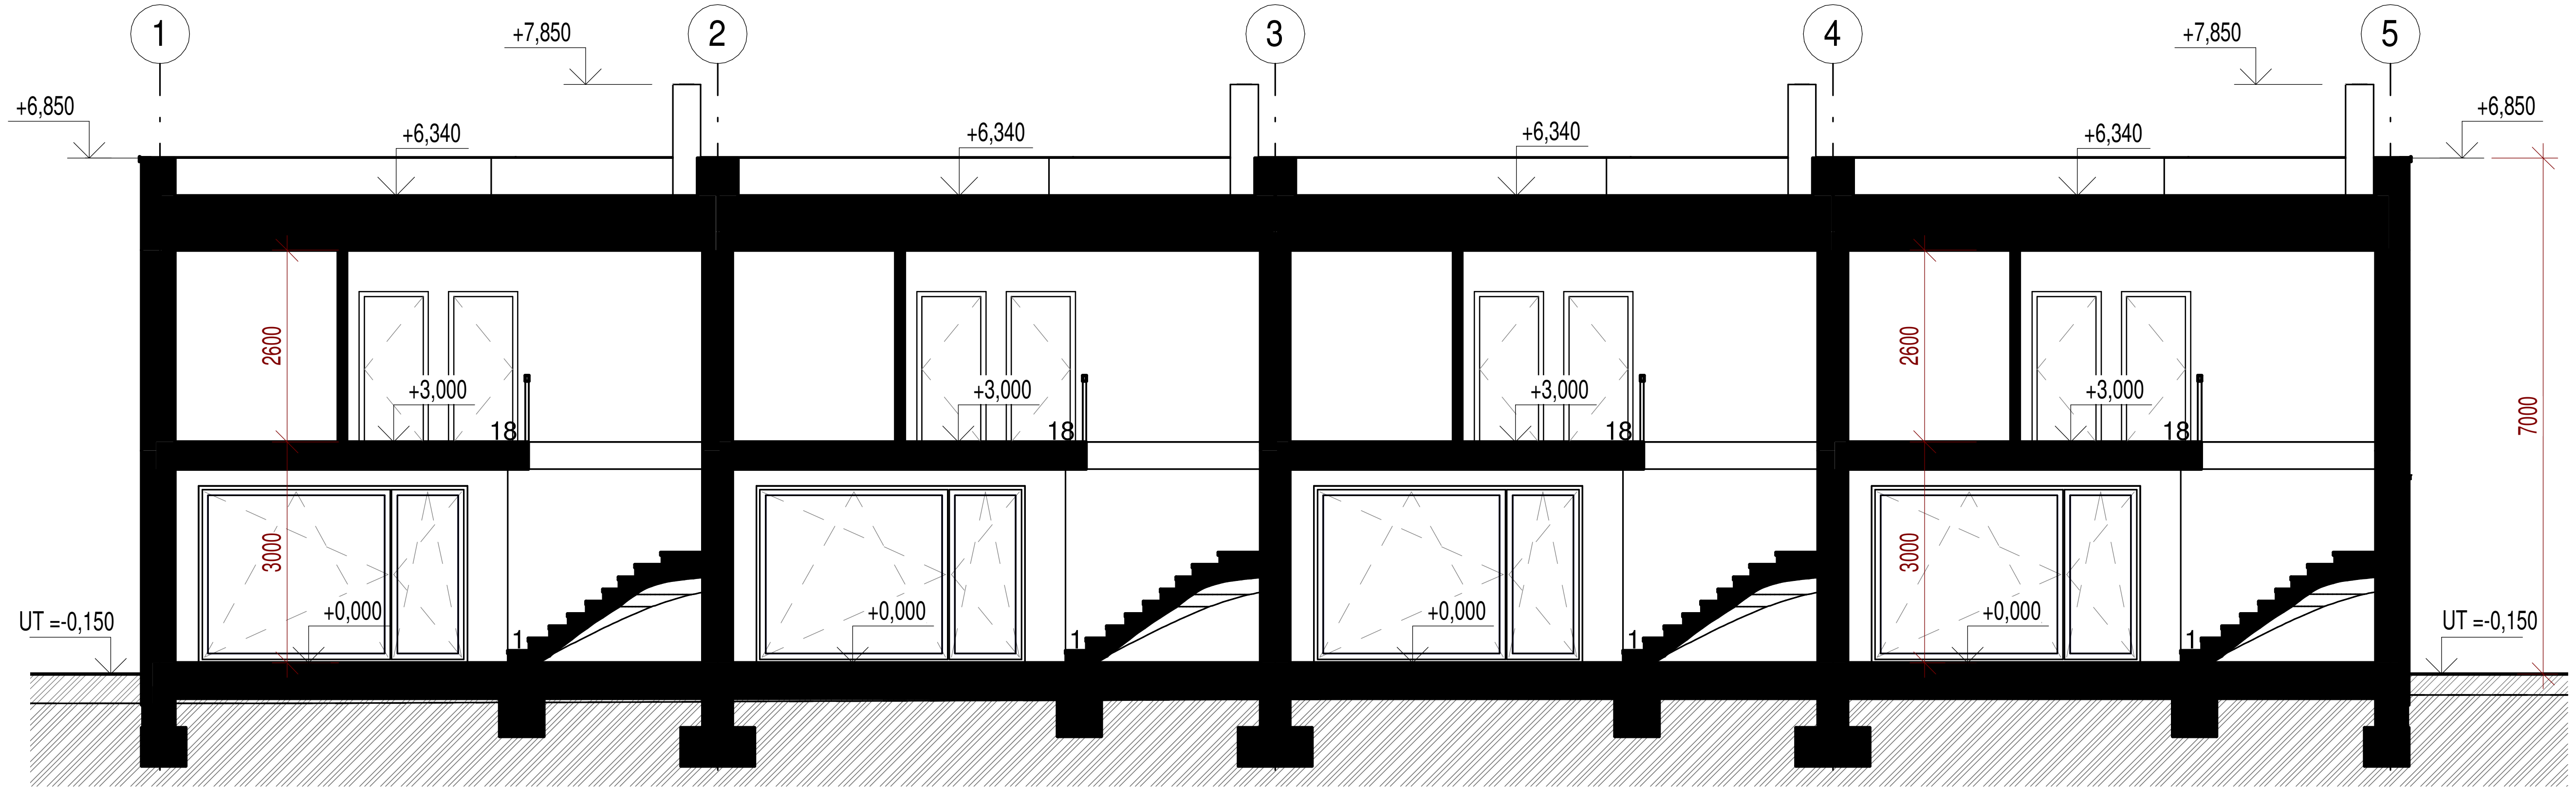

REZ B-B

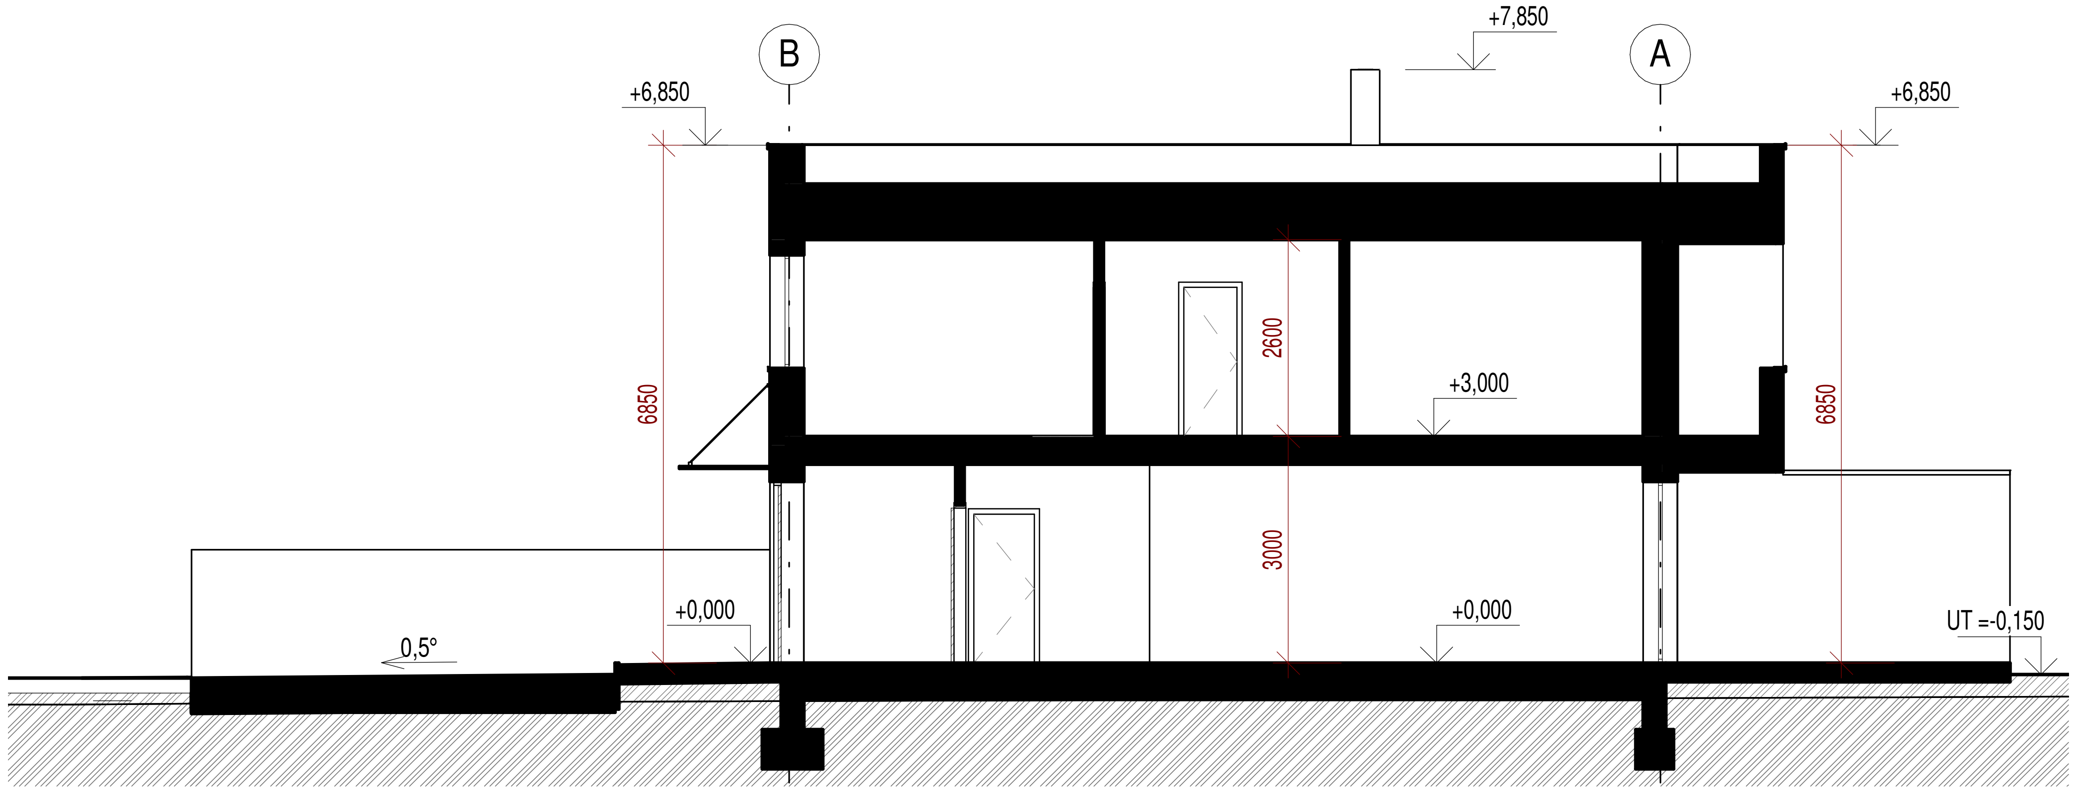

Poznámky

- Projektová dokumentácia je vypracovaná pre územné konanie, neslúži pre realizáciu stavby
- Neoddeliteľnou súčasťou projektovej dokumentácie je aj technická správa
- Kótované v koordinačných (skladobných) rozmeroch

Na vypracovanú projektovú dokumentáciu
(grafické zobrazenie architektonického diela) sa vzťahuje autorský zákon

Hl. ing. projektu	Zodpovedný projektant	Vypracoval	Kontroloval
Ing. arch. Andrej Drgoňa	Ing. arch. Andrej Drgoňa	Ing. Andrej Priehradný	

NIVEAU
NIVEAU architekti s.r.o.
Záborského 42, 831 03 Bratislava
tel.: +421 905 842 554
+421 918 389 554
fax: +421 2 44 37 36 57
www.niveau.sk
atelier@niveau.sk

Autor projektu	Ing. arch. Andrej Drgoňa, Ing. arch. Vladimír Torda		
Druh projektu	Architektúra	Stupeň	DÚR
Investor	RM Projekt s.r.o., Južná trieda 82/B, Košice - mestská časť Juh 040 17	Zákazkové číslo	19002
Názov a miesto stavby	Radové rodinné domy Moravany p.č. 2243, 2237, 2327, k.ú. Moravany nad Váhom, Moravany nad Váhom	Archívne číslo	
		Dátum	5/2019
		Formát	3 A4
Obsah výkresu	Rezy	Mierka 1:100	Číslo v. 06

Juhozápadný pohľad

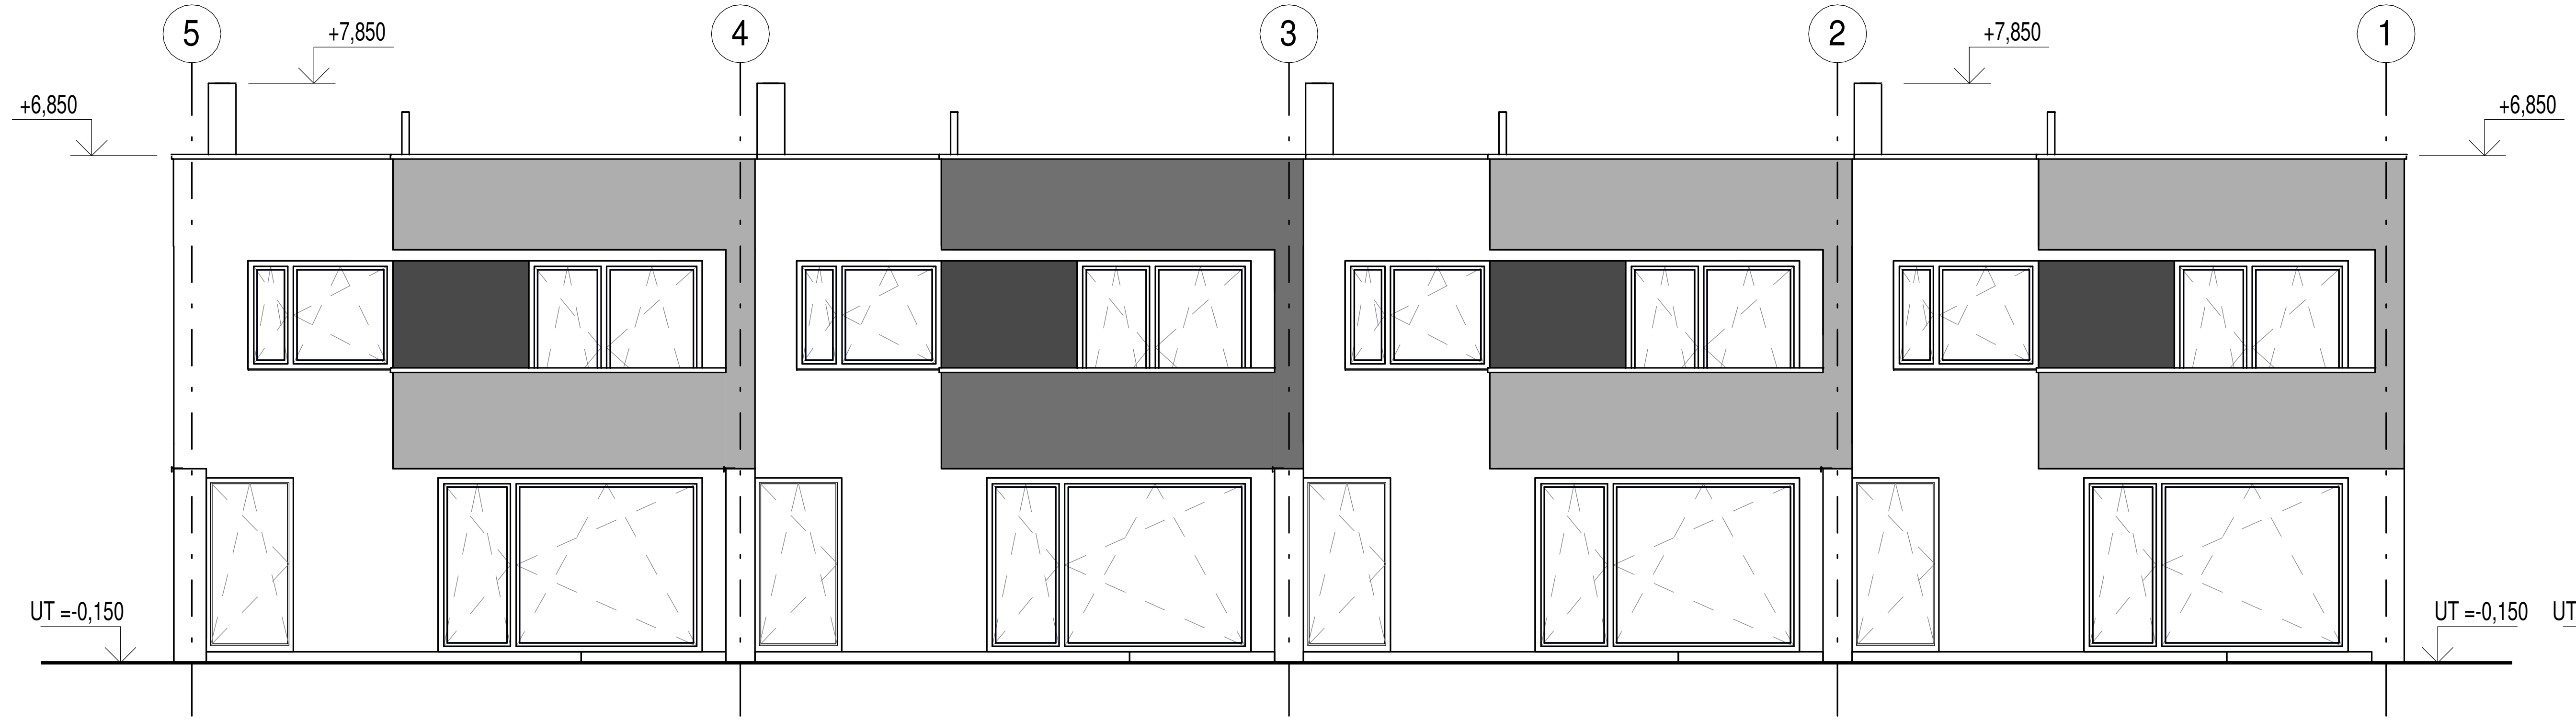

Juhovýchodný pohľad

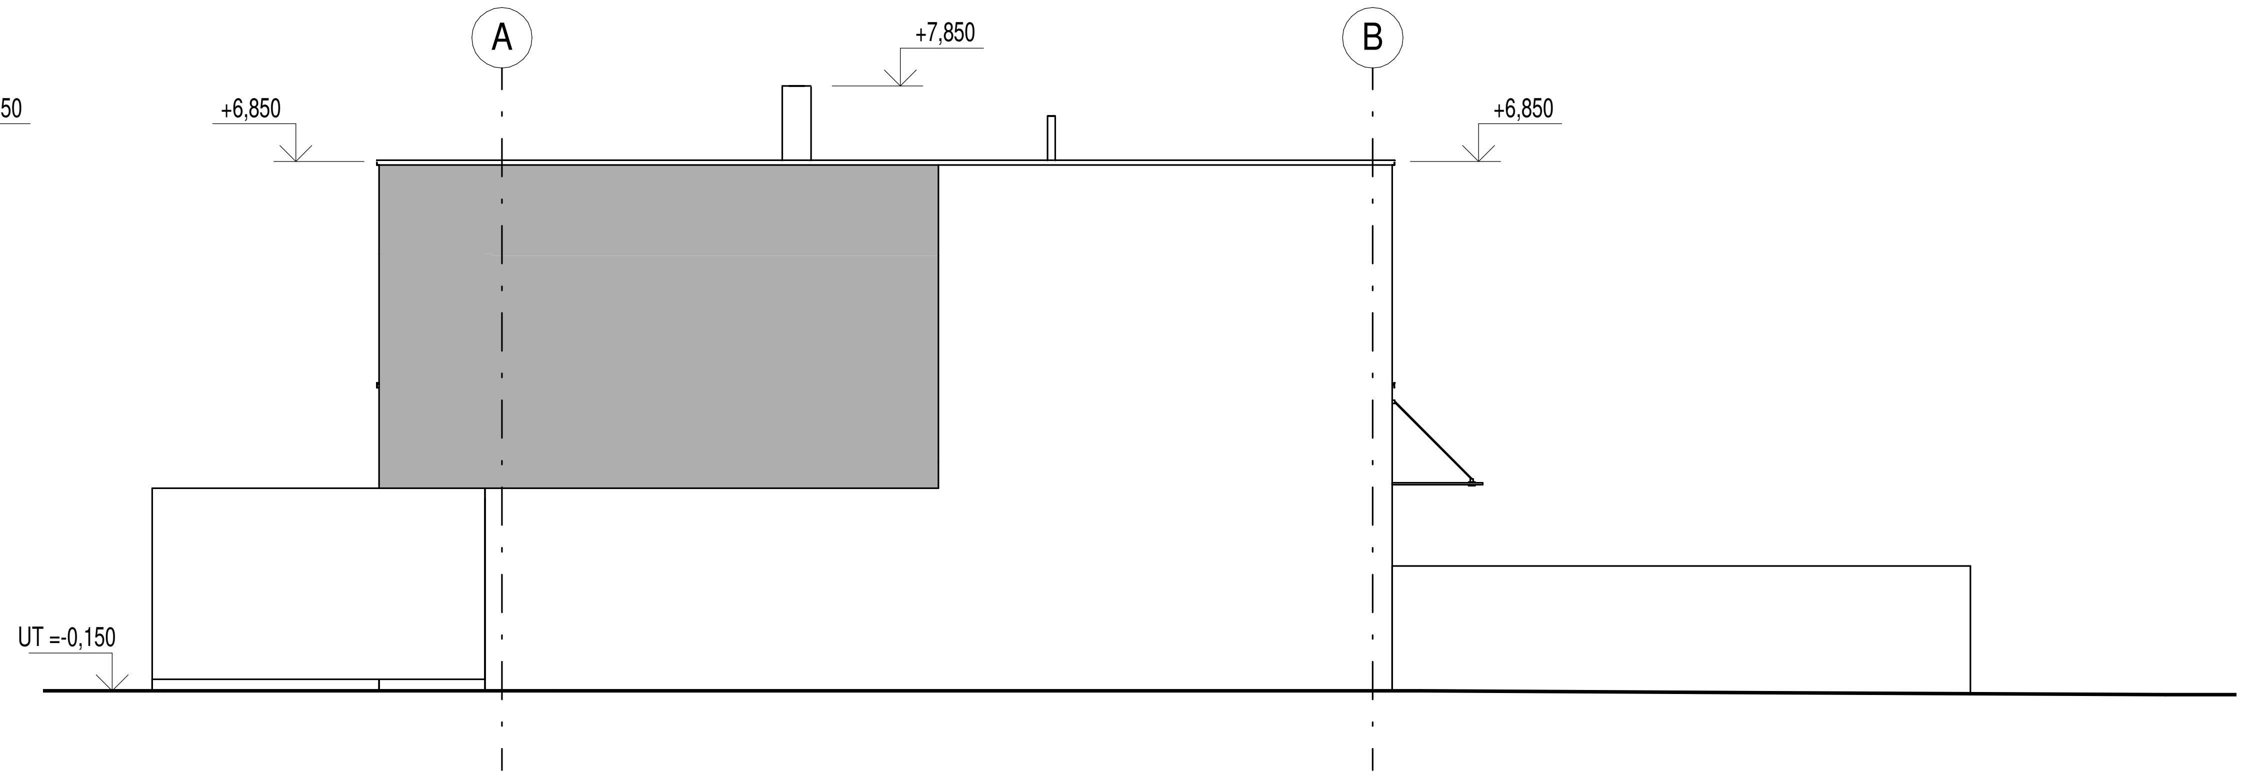

Severovýchodný pohľad

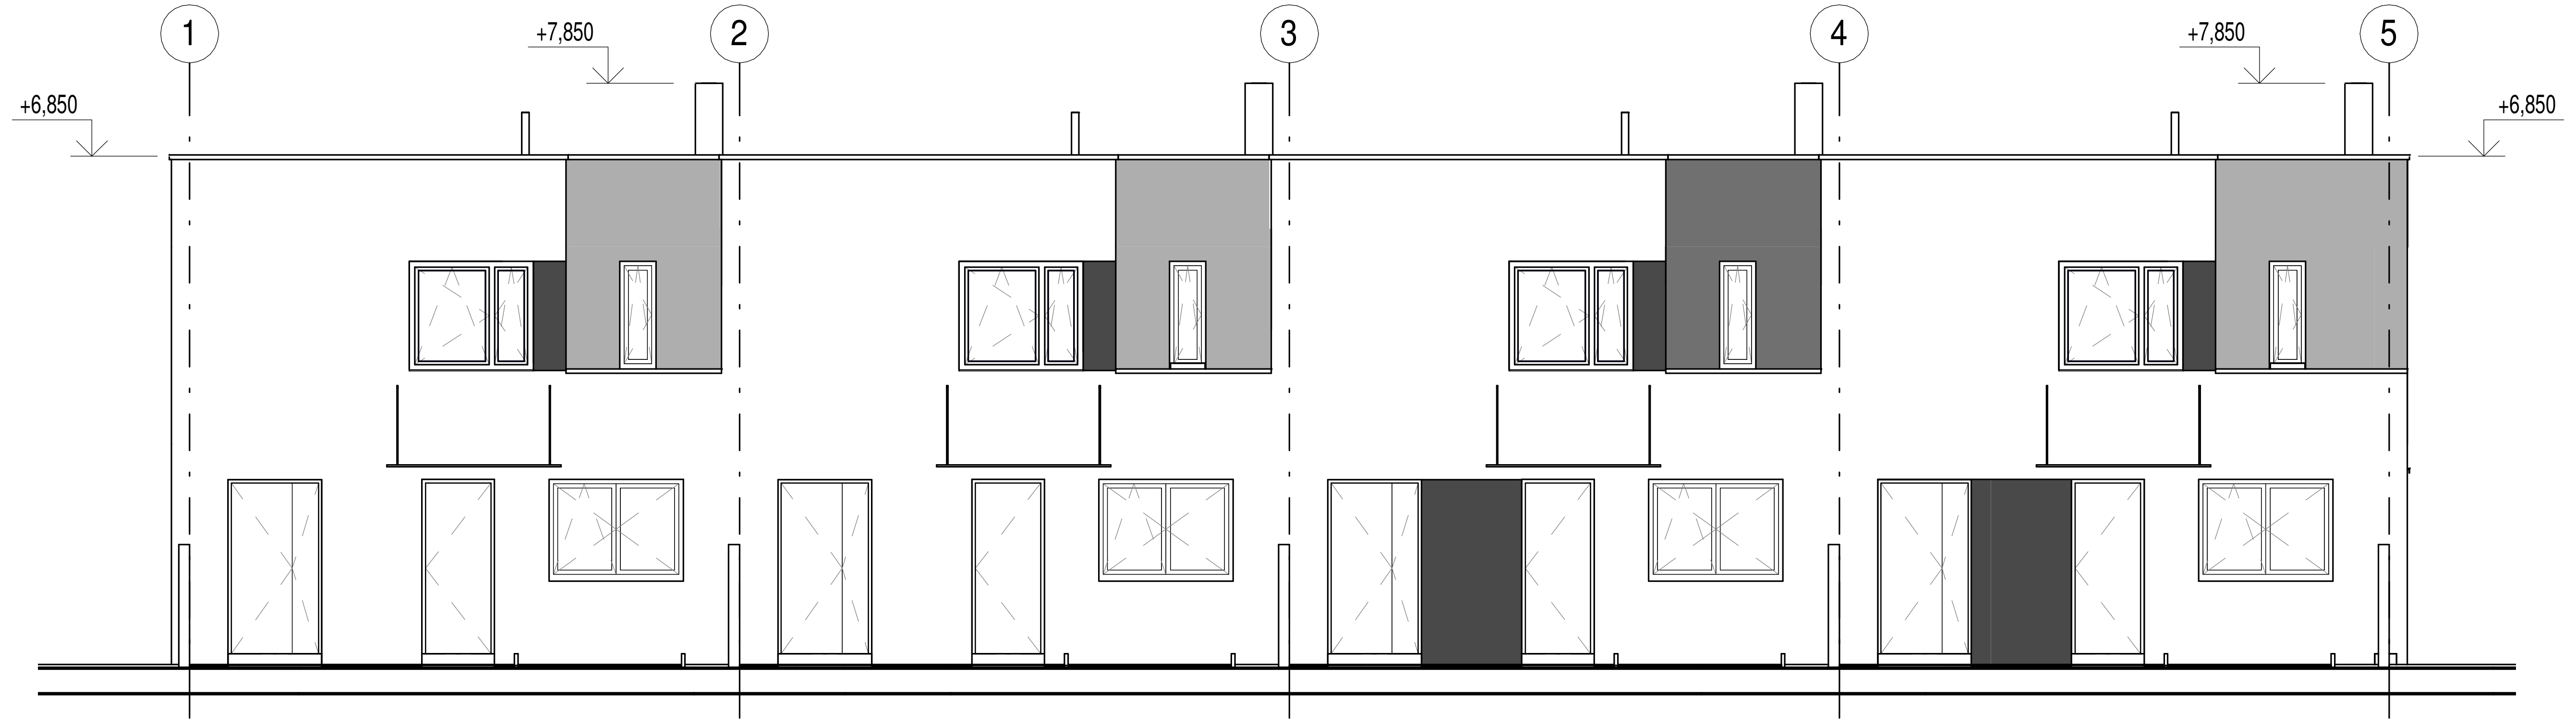

Severozápadný pohľad

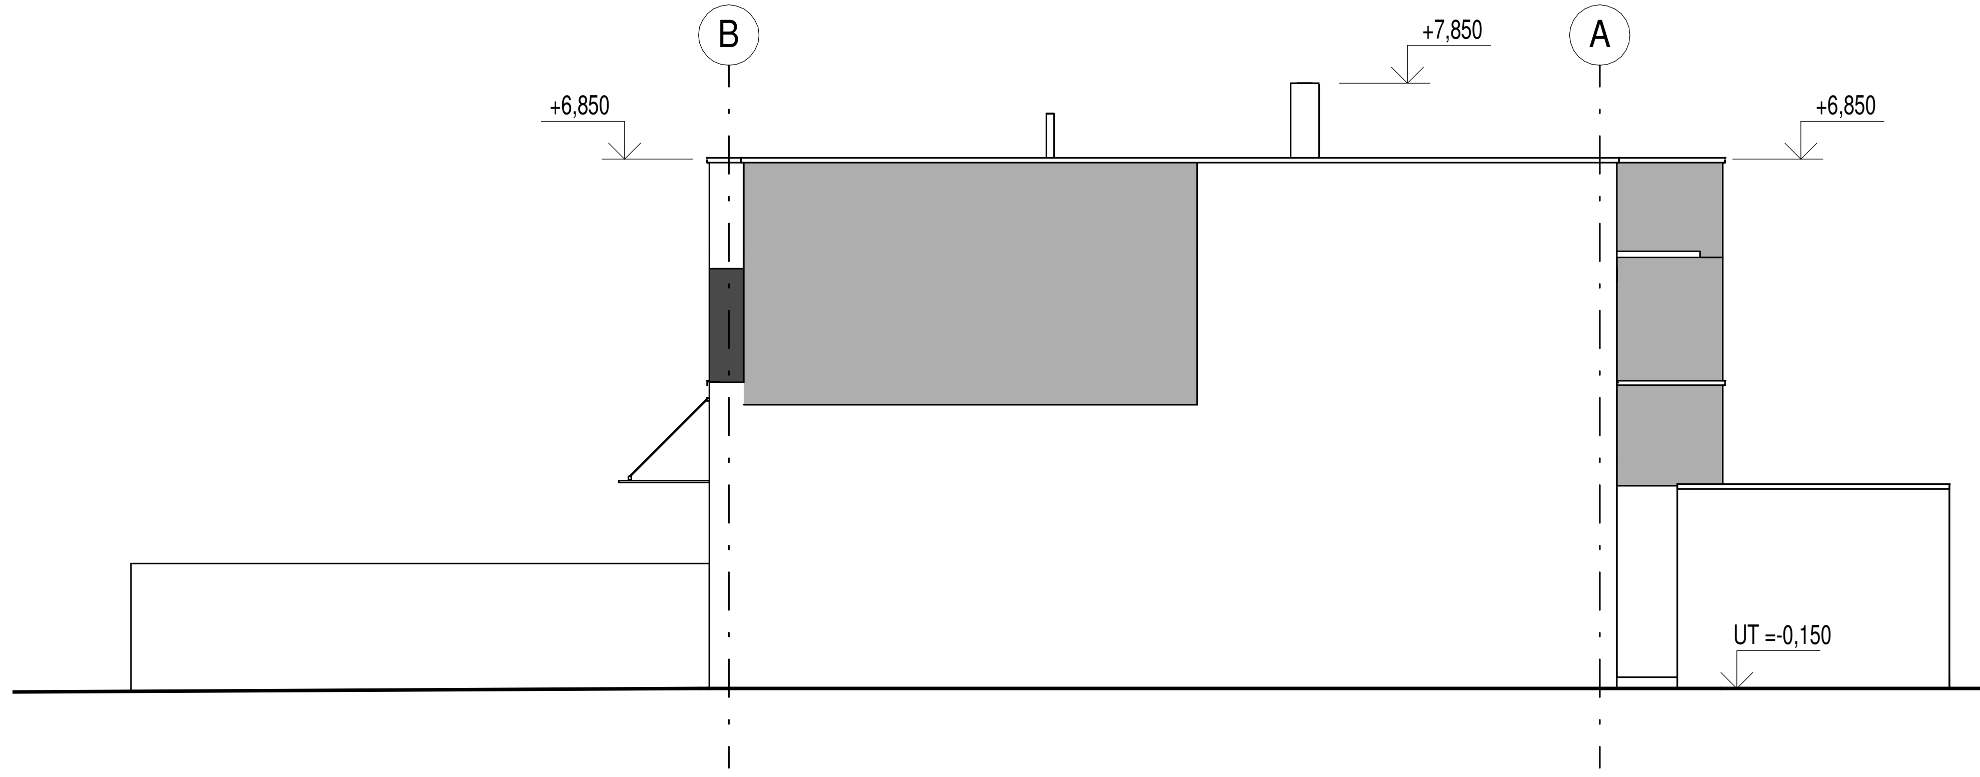

Poznámky

- Projektová dokumentácia je vypracovaná pre územné konanie, neslúži pre realizáciu stavby
- Neoddeliteľnou súčasťou projektovej dokumentácie je aj technická správa
- Kótované v koordinačných (skladobných) rozmeroch

Na vypracovanú projektovú dokumentáciu
(grafické zobrazenie architektonického diela) sa vzťahuje autorský zákon

Hl. ing. projektu	Zodpovedný projektant	Vypracoval	Kontroloval
Ing. arch. Andrej Drgoňa	Ing. arch. Andrej Drgoňa	Ing. Andrej Priehradný	

NIVEAU
NIVEAU architekti s.r.o.
Záborského 42, 831 03 Bratislava
tel.: +421 905 842 554
+421 918 389 554
fax: +421 2 44 37 36 57
www.niveau.sk
atelier@niveau.sk

Autor projektu	Ing. arch. Andrej Drgoňa, Ing. arch. Vladimír Torda		
Druh projektu	Architektúra	Stupeň	DÚR
Investor	RM Projekt s.r.o., Južná trieda 82/B, Košice - mestská časť Juh 040 17	Zákazkové číslo	19002
Názov a miesto stavby	Radové rodinné domy Moravany p.č. 2243, 2237, 2327, k.ú. Moravany nad Váhom, Moravany nad Váhom	Archívne číslo	
		Dátum	5/2019
		Formát	
Obsah výkresu	Pohľady	Mierka 1:50, 1:100	Číslo v. 07

\\SERVER3AB\3ab\NIVEAU\MORAVANY\Revit\Moravany DUR.rvt 24. 6. 2019 15:33:55