


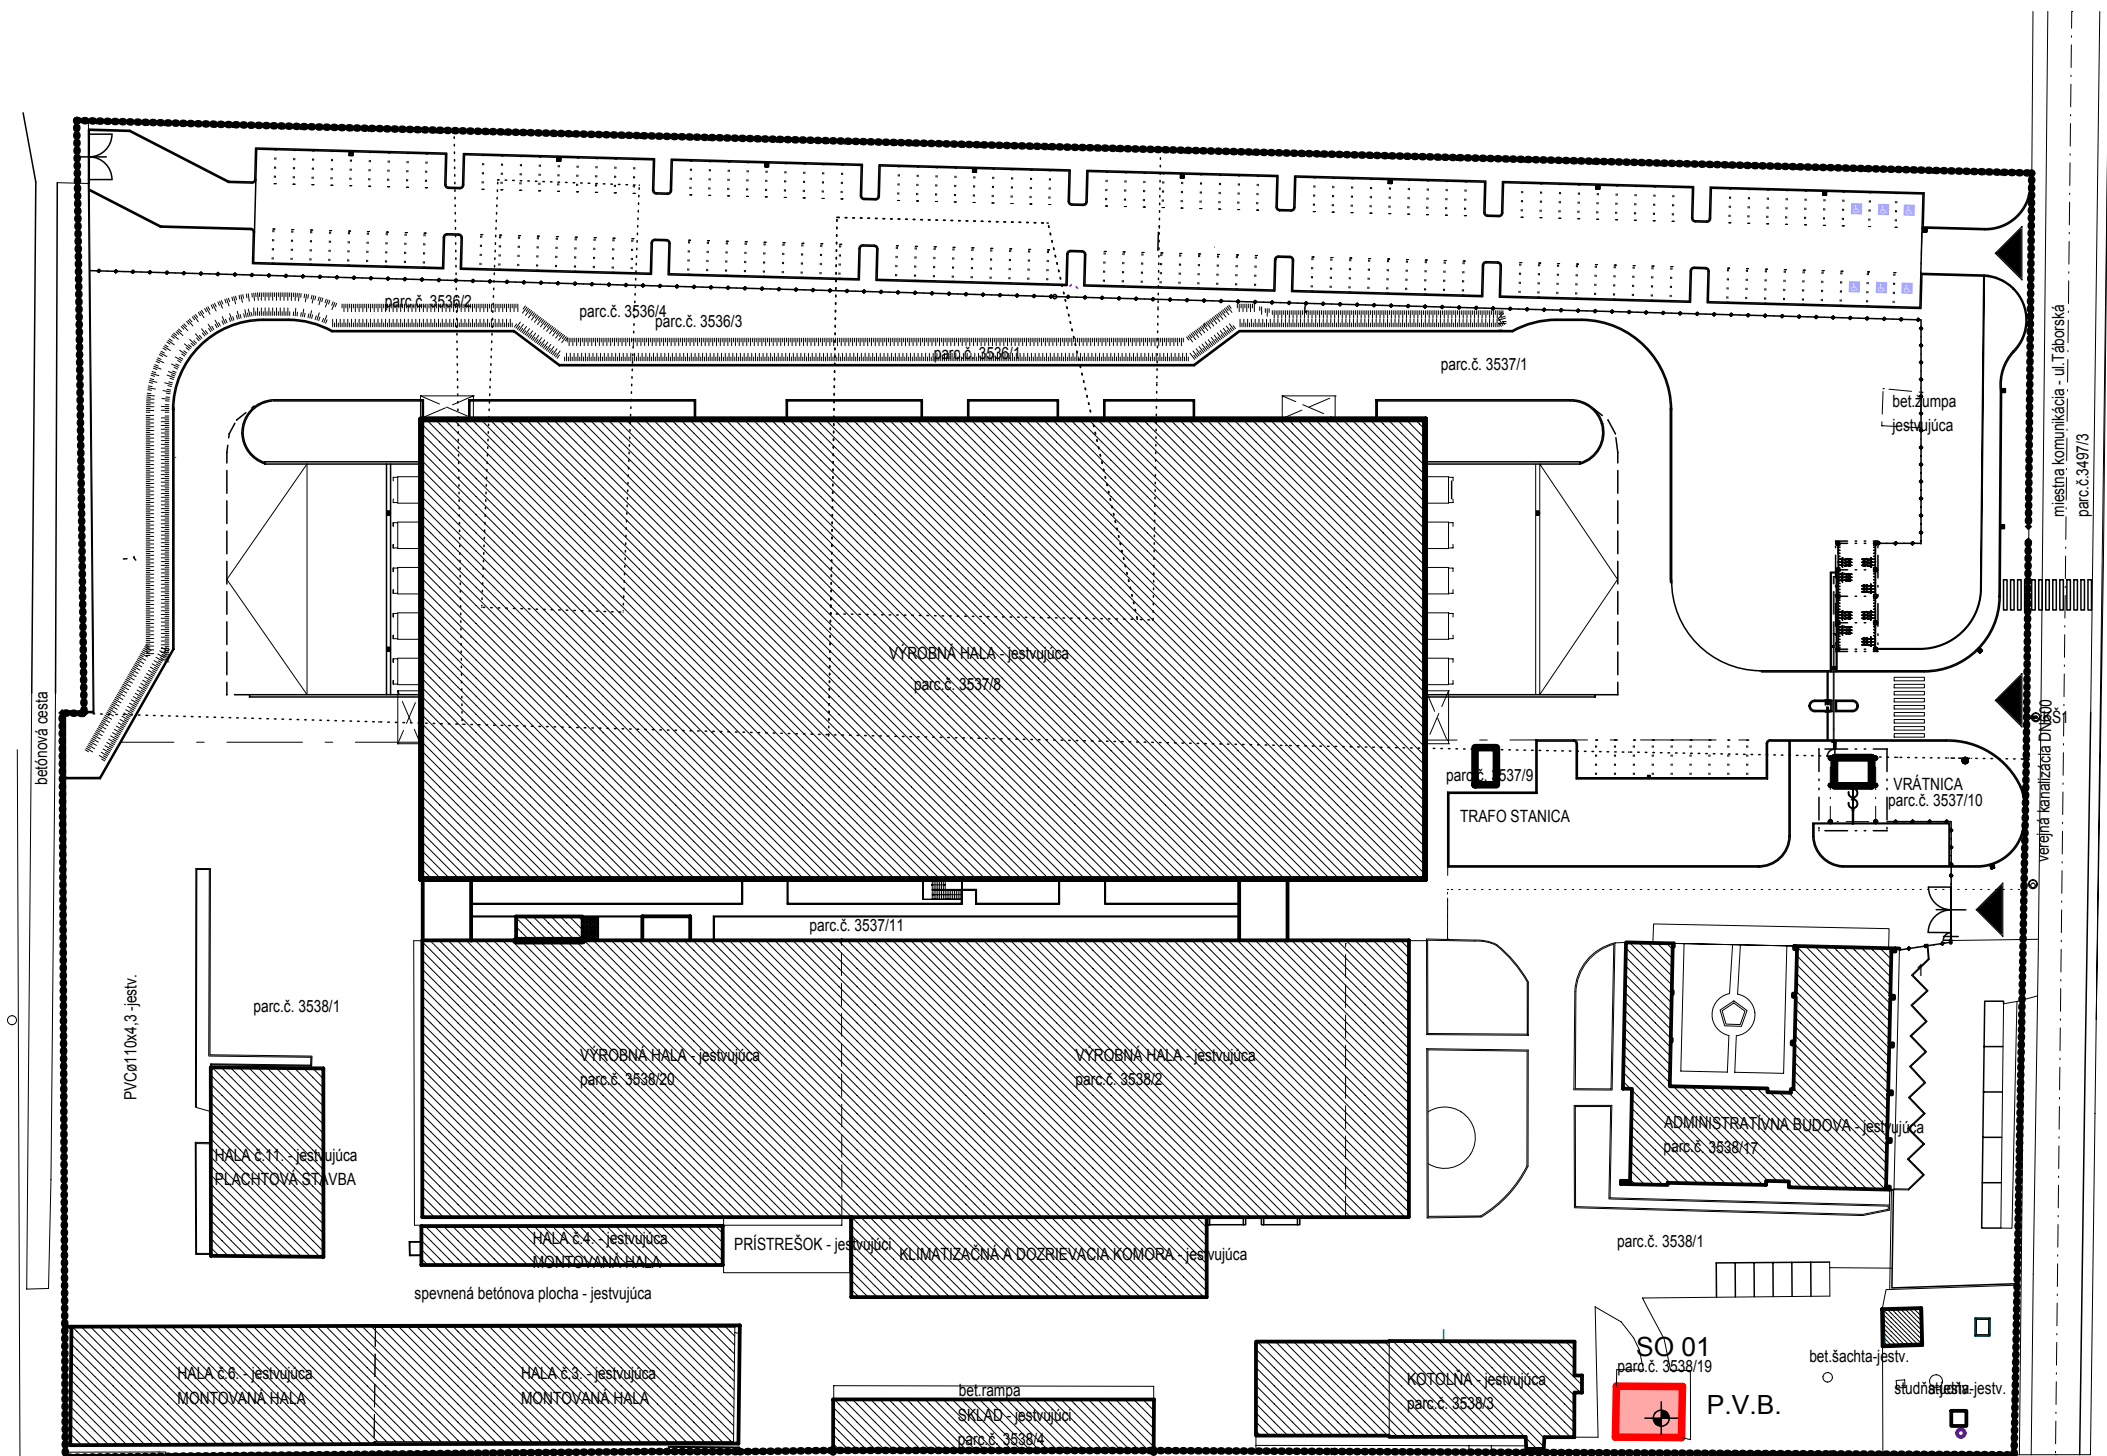

⊕ P.V.B. = úroveň jestvujúcej betónovej podlahy
±0,000 = P.V.B.

SITUÁCIA

PROJEKTOVÁ DOKUMENTÁCIA NA STAVEBNÉ POVOLENIE

ZODP. PROJEKTANT	Ing. Juraj Ďuriček	GYGY-PROJEKT s.r.o. 946 38 Radvaň nad Dunajom 393. tel. 0908 736 797	
VYPRACOVAL	Bottka Sylvia, Ing. Juraj Ďuriček		
INVESTOR	WEBASTO CONVERTIBLES SLOVAKIA s.r.o.		
MIESTO STAVBY	Veľký Meder		
Zmena užívania budovy trafostanice na skladové a garážové priestory		FORMÁT	2xA4
		DÁTUM	5/2019
		MIERKA	1 : 1000
Situácia		ČÍSLO VÝKRESU	A01

LEGENDA:

SO 01 - Skladové a garážové priestory - 60,2m²