




PÔDORYS

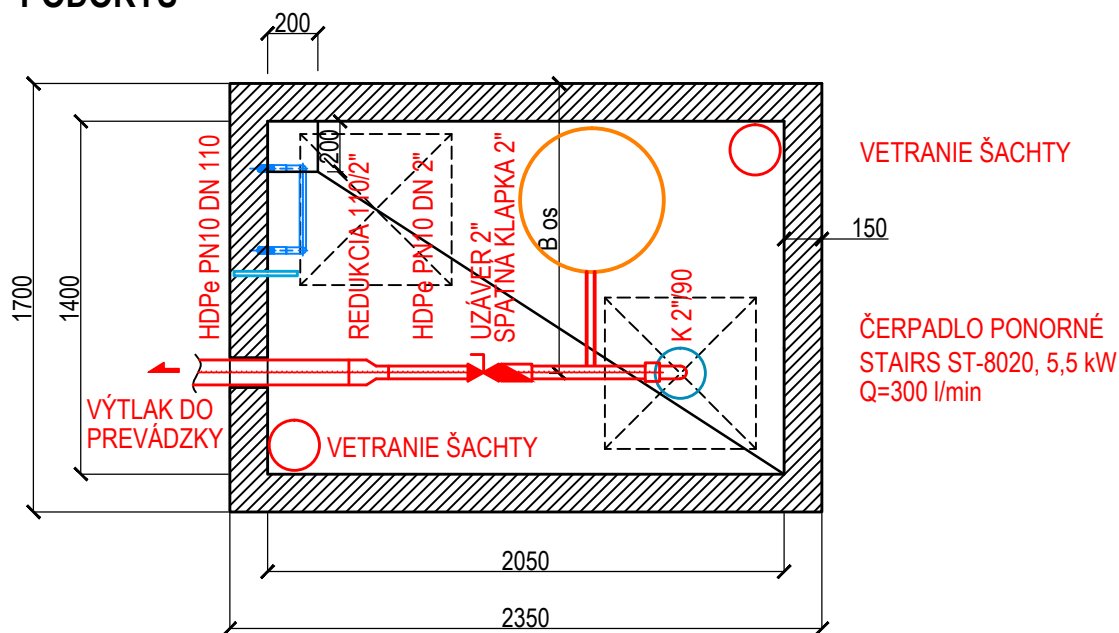

REZ A-A'

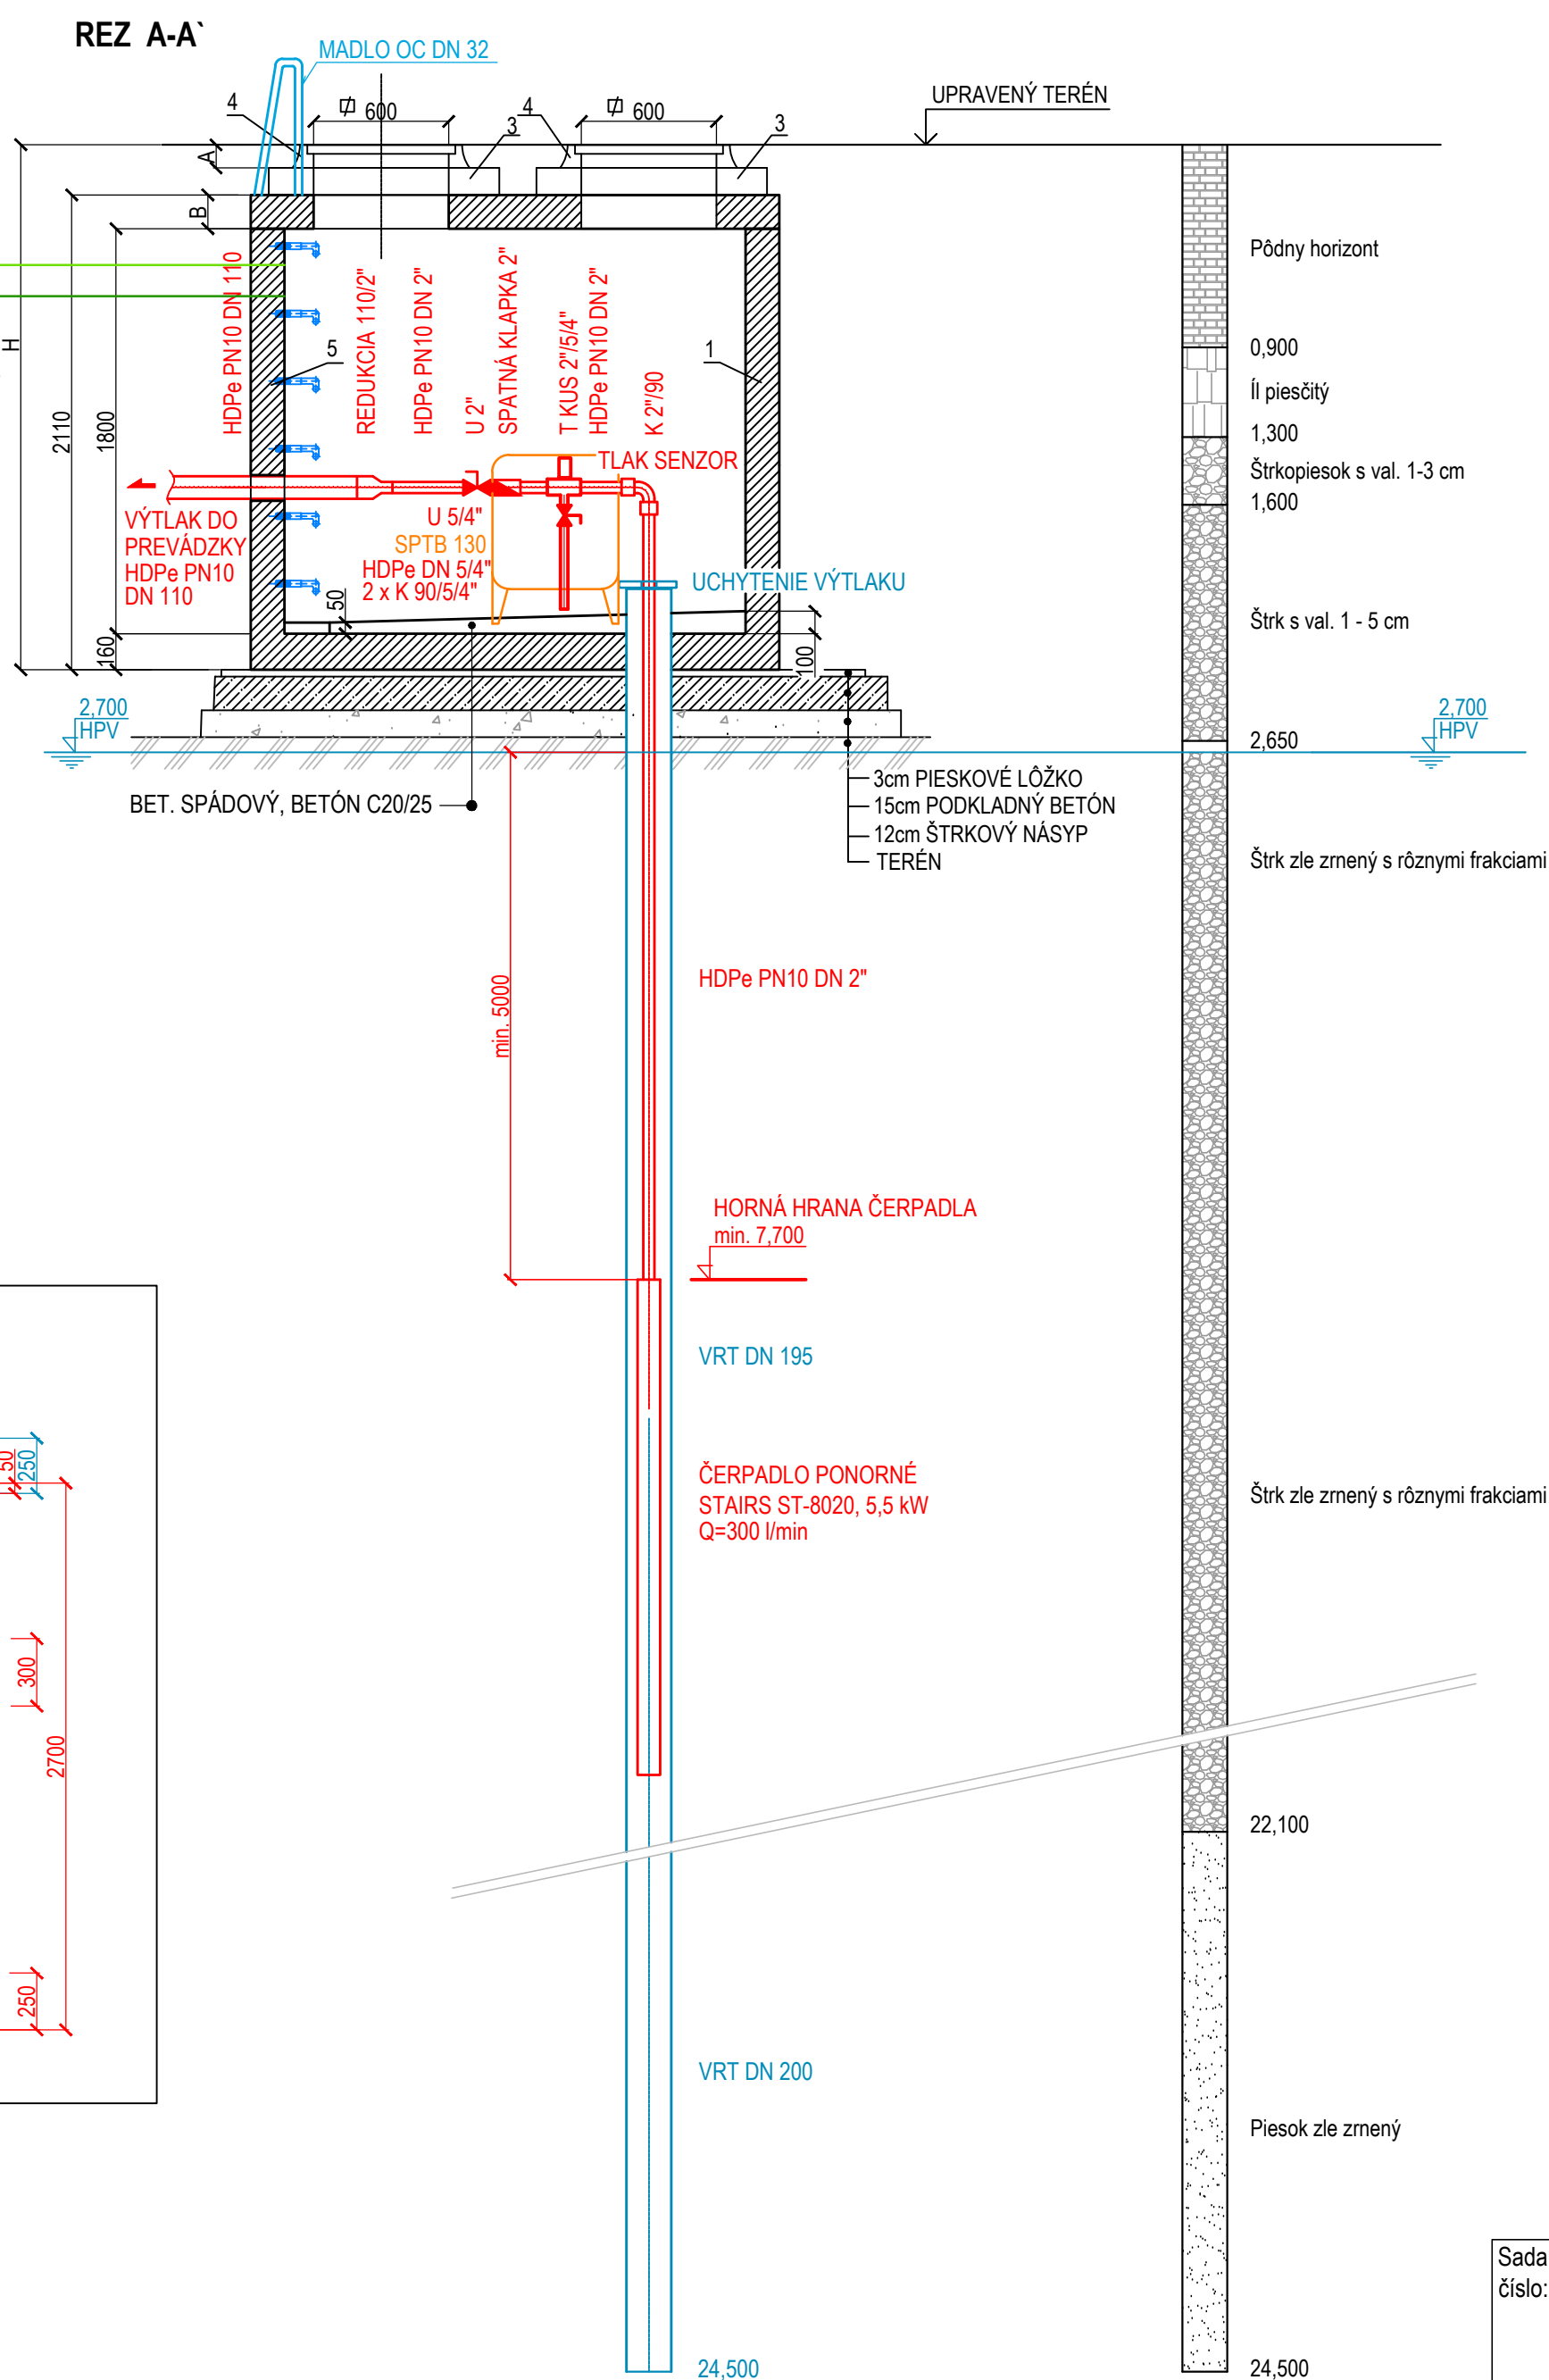

VETRANIE ŠACHTY - 2ks

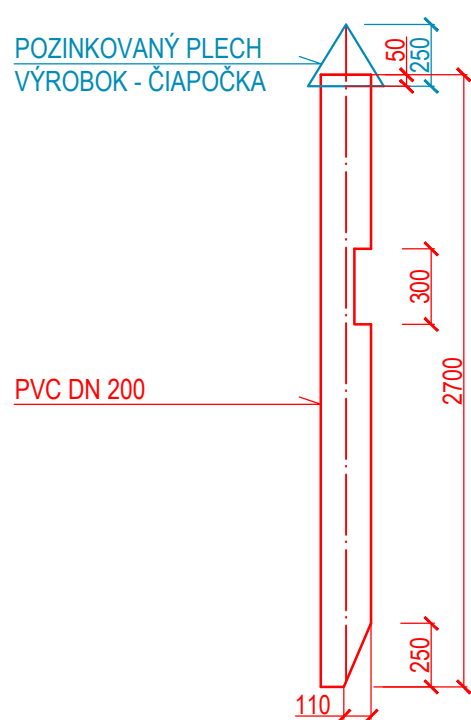

VŠETKY PODZEMNÉ A NADZEMNÉ VEDENIA SÚ ZAKRESLENÉ ORIENTAČNE.
PRED ZAČATÍM STAVEBNÝCH PRÁČ JE NEVYHNUTNÉ ICH DAŤ ZAMERAŤ A
VYTTYČIŤ ICH SPRÁVCAMI. VEDENIA JE POTREBNÉ MONITOROVAŤ A KONTROLOVAŤ.
V OCHRANNOM PÁSME JEDNOTLIVÝCH VEDENÍ TREBA VÝKOPOVÉ PRÁCE VYKONÁVAŤ
RUČNE, PRIČOM JE POVINNOSŤ DODÁVATEĽA STAVBY PLNE REŠPETOVAŤ STN 736005
O PRIESTOROVEJ ÚPRAVE VEDENIA TECHNICKÉHO VYBAVENIA A J.Ú. ZMIEN.

Kat. územie: Dunajský Klátov	Obec: Dunajský Klátov	Okres: Dunajská Streda
Investor: BIOPRODUKT Dunajský Klátov, s.r.o., 930 21 Dunajský Klátov č.3. IČO: 36 275 662		

Príloha: ŠACHTA NAD STUDŇOU

Formát:	A2
---------	----

Dátum: 01 2019

Stupeň PD:	PD pre SP
------------	-----------

Číslo zákazky:	03/2019
----------------	---------

Archívne číslo:	03 - 2019
-----------------	-----------

Mierka:	Číslo prílohy:
1 : 30	4.