


EXISTUJÚCA BUDOVA
NAVRHOVANEJ PREVÁDZKY

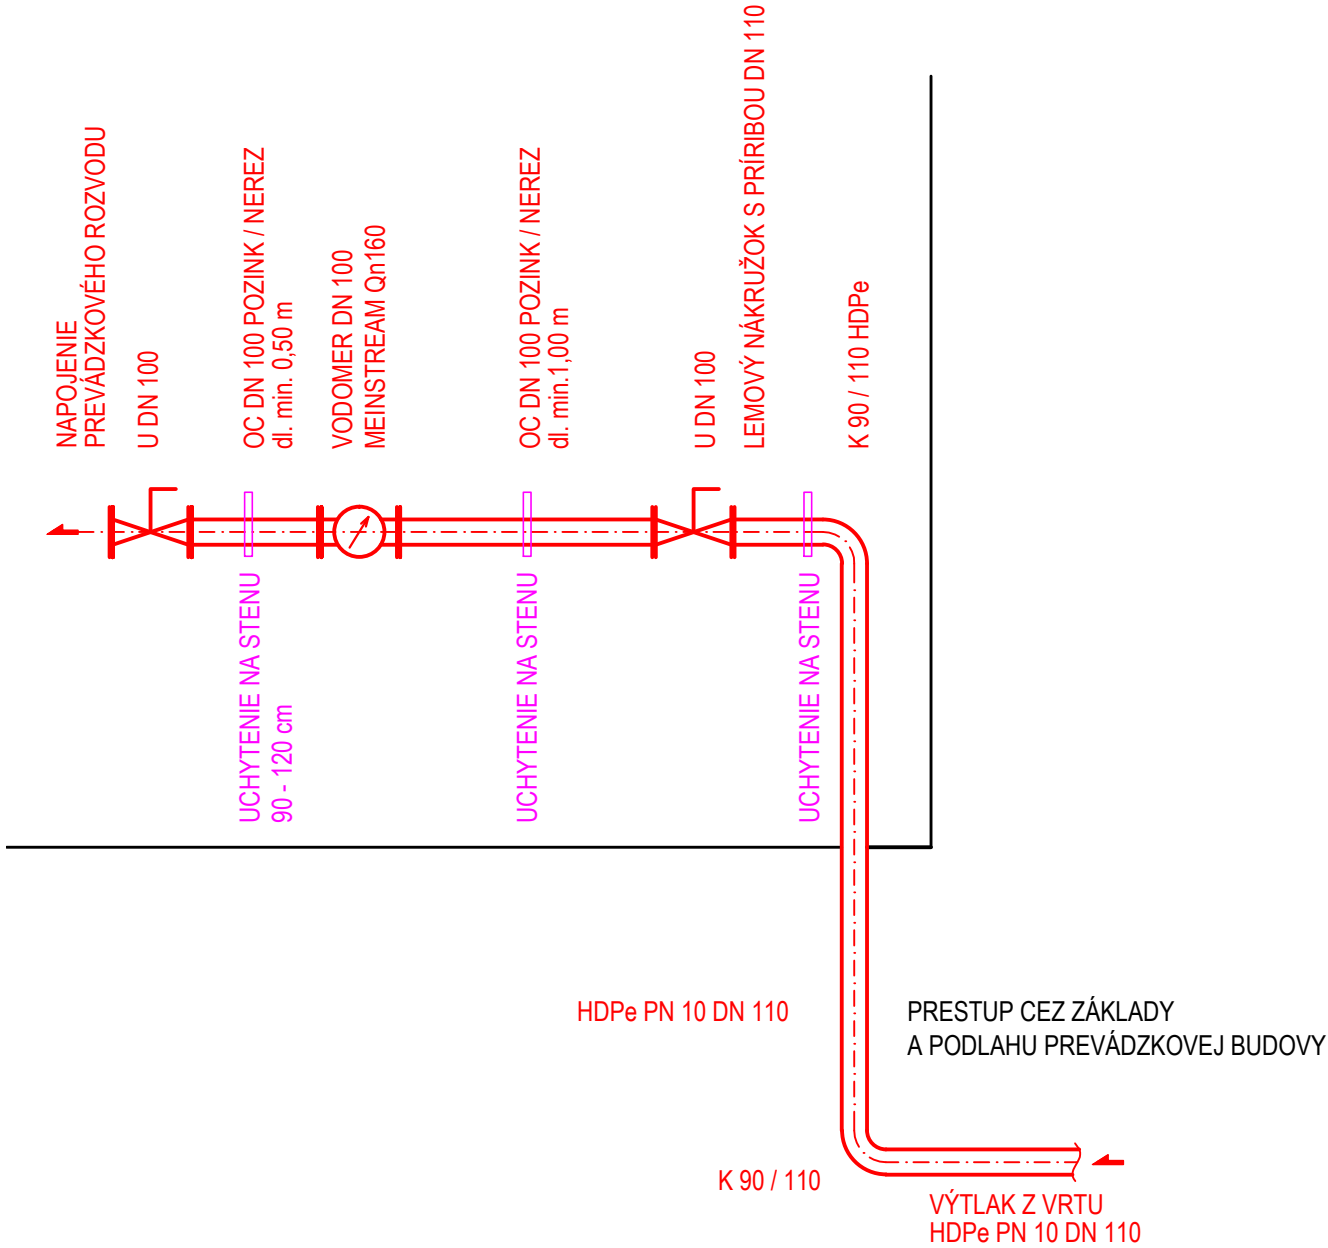

UPOZORNENIE:
VŠETKY PODZEMNÉ A NADZEMNÉ VEDENIA SÚ ZAKRESLENÉ ORIENTAČNE.
PRED ZAČATÍM STAVEBNÝCH PRÁČ JE NEVYHNUTNÉ ICH DAŤ ZAMERAŤ A
VYTÝČIŤ ICH SPRÁVCAMI. VEDENIA JE POTREBNÉ MONITOROVAŤ A KONTROLOVAŤ.
V OCHRANNOM PÁSME JEDNOTLIVÝCH VEDENÍ TREBA VÝKOPOVÉ PRÁCE VYKONÁVAŤ
RUČNE, PRIČOM JE POVINNOSŤ DODÁVATEĽA STAVBY PLNE REŠPEKTOVAŤ STN 736005
O PRIESTOROVEJ ÚPRAVE VEDENIA TECHNICKÉHO VYBAVENIA A JEJ ZMIEN.

Sada číslo:	
----------------	--

Zodpovedný projektant: Ing. Alexander Kubis			 KUBING s.r.o. Hadovce 171, 945 01 Komárno +421 903 457268 +421 35/7713 244	
Vypracoval: Ing. Alexander Kubis				
Kat. územie: Dunajský Klátov	Obec: Dunajský Klátov	Okres: Dunajská Streda	Formát:	A3
Investor: BIOPRODUKT Dunajský Klátov, s.r.o., 930 21 Dunajský Klátov č.3, IČO: 36 275 662			Dátum:	01.2019
Akcia: VODNÝ ZDROJ BIOPRODUKT DUNAJSKÝ KLÁTOV			Stupeň PD:	PD pre SP
			Číslo zákazky:	03/2019
			Archívne číslo:	03 - 2019
Príloha:	VODOMERNÁ ZOSTAVA V BUDOVE REZ		Mierka: 1 : 30	Číslo prílohy: 5.