


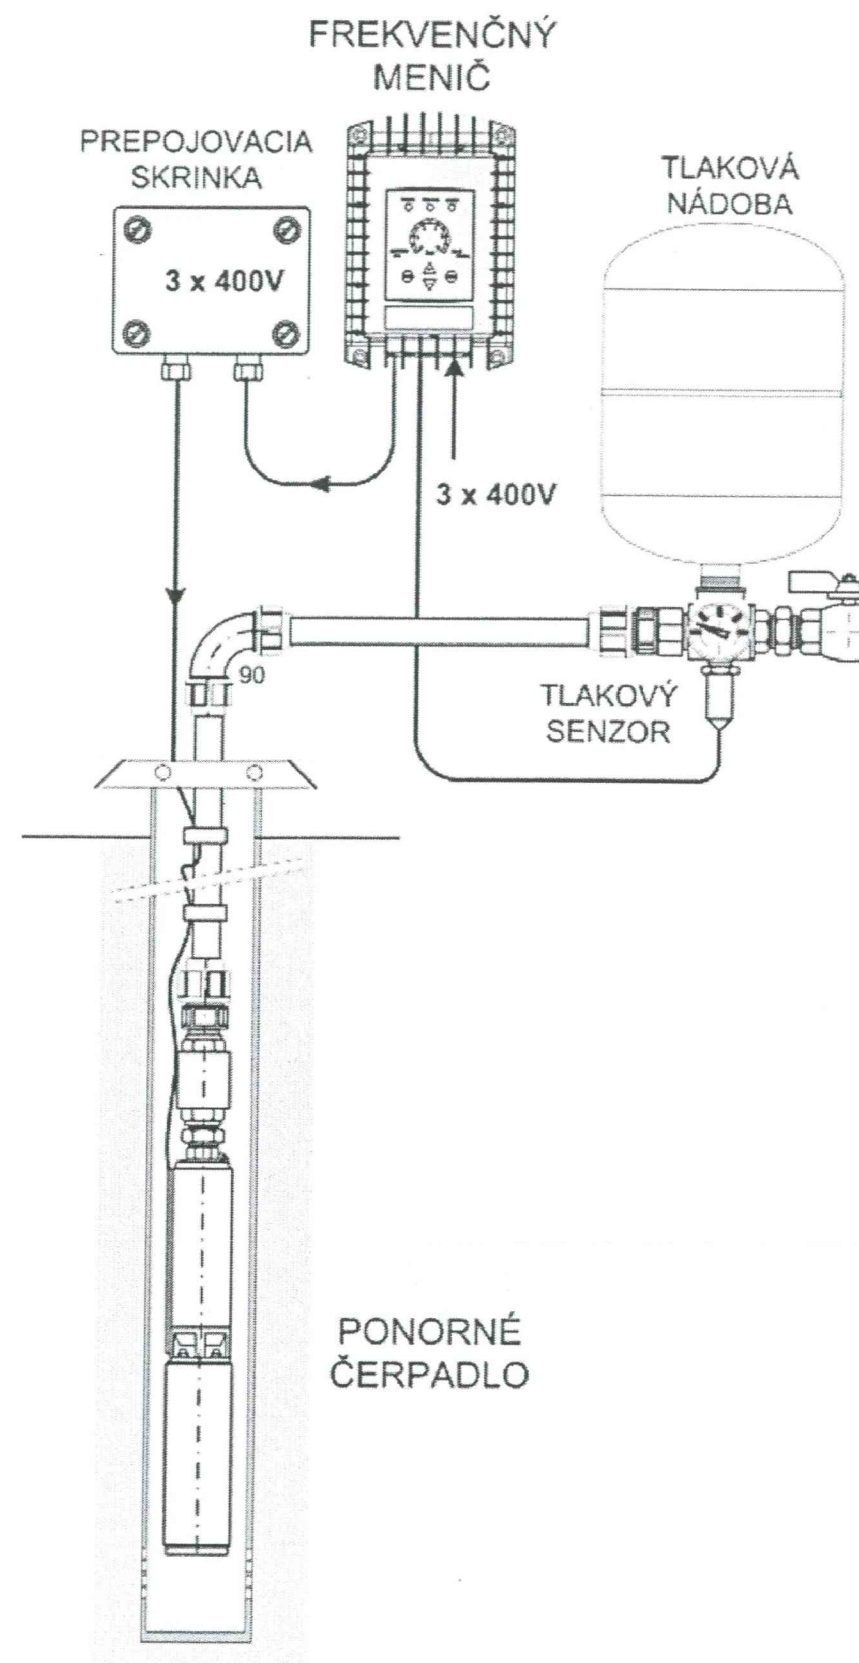

UPOZORNENIE:

VŠETKY PODZEMNÉ A NADZEMNÉ VEDENIA SÚ ZAKRESLENÉ ORIENTAČNE. PRED ZAČATÍM STAVEBNÝCH PRÁČ JE NEVYHNUTNÉ ICH DAŤ ZAMERAŤ A VYTÝČIŤ ICH SPRÁVCAMI. VEDENIA JE POTREBNÉ MONITOROVAŤ A KONTROLOVAŤ. V OCHRANNOM PÁSME JEDNOTLIVÝCH VEDENÍ TREBA VÝKOPOVÉ PRÁCE VYKONÁVAŤ RUČNE, PRIČOM JE POVINNOSŤ DODÁVATEĽA STAVBY PLNE REŠPEKTOVAŤ STN 736005 O PRIESTOROVEJ ÚPRAVE VEDENIA TECHNICKÉHO VYBAVENIA A JEJ ZMIEN.

S	Sada číslo:	
---	-------------	--

Zodpovedný projektant: Ing. Alexander Kubis Vyracoval: Ing. Alexander Kubis			 KUBING s.r.o. Hadovce 171, 945 01 Komárno +421 903 457268 +421 35/7713 244	
Kat. územie: Dunajský Klátov	Obec: Dunajský Klátov	Okres: Dunajská Streda	Formát:	A3
Investor: BIOPRODUKT Dunajský Klátov, s.r.o., 930 21 Dunajský Klátov č.3, IČO: 36 275 662			Dátum:	01.2019
Akcia: VODNÝ ZDROJ BIOPRODUKT DUNAJSKÝ KLÁTOV			Stupeň PD:	PD pre SP
			Číslo zákazky:	03/2019
			Archívne číslo:	03 - 2019
Príloha: SCHÉMA ZAPOJENIA ČERPADLA			Mierka: 1 : N	Číslo prílohy: 8.