


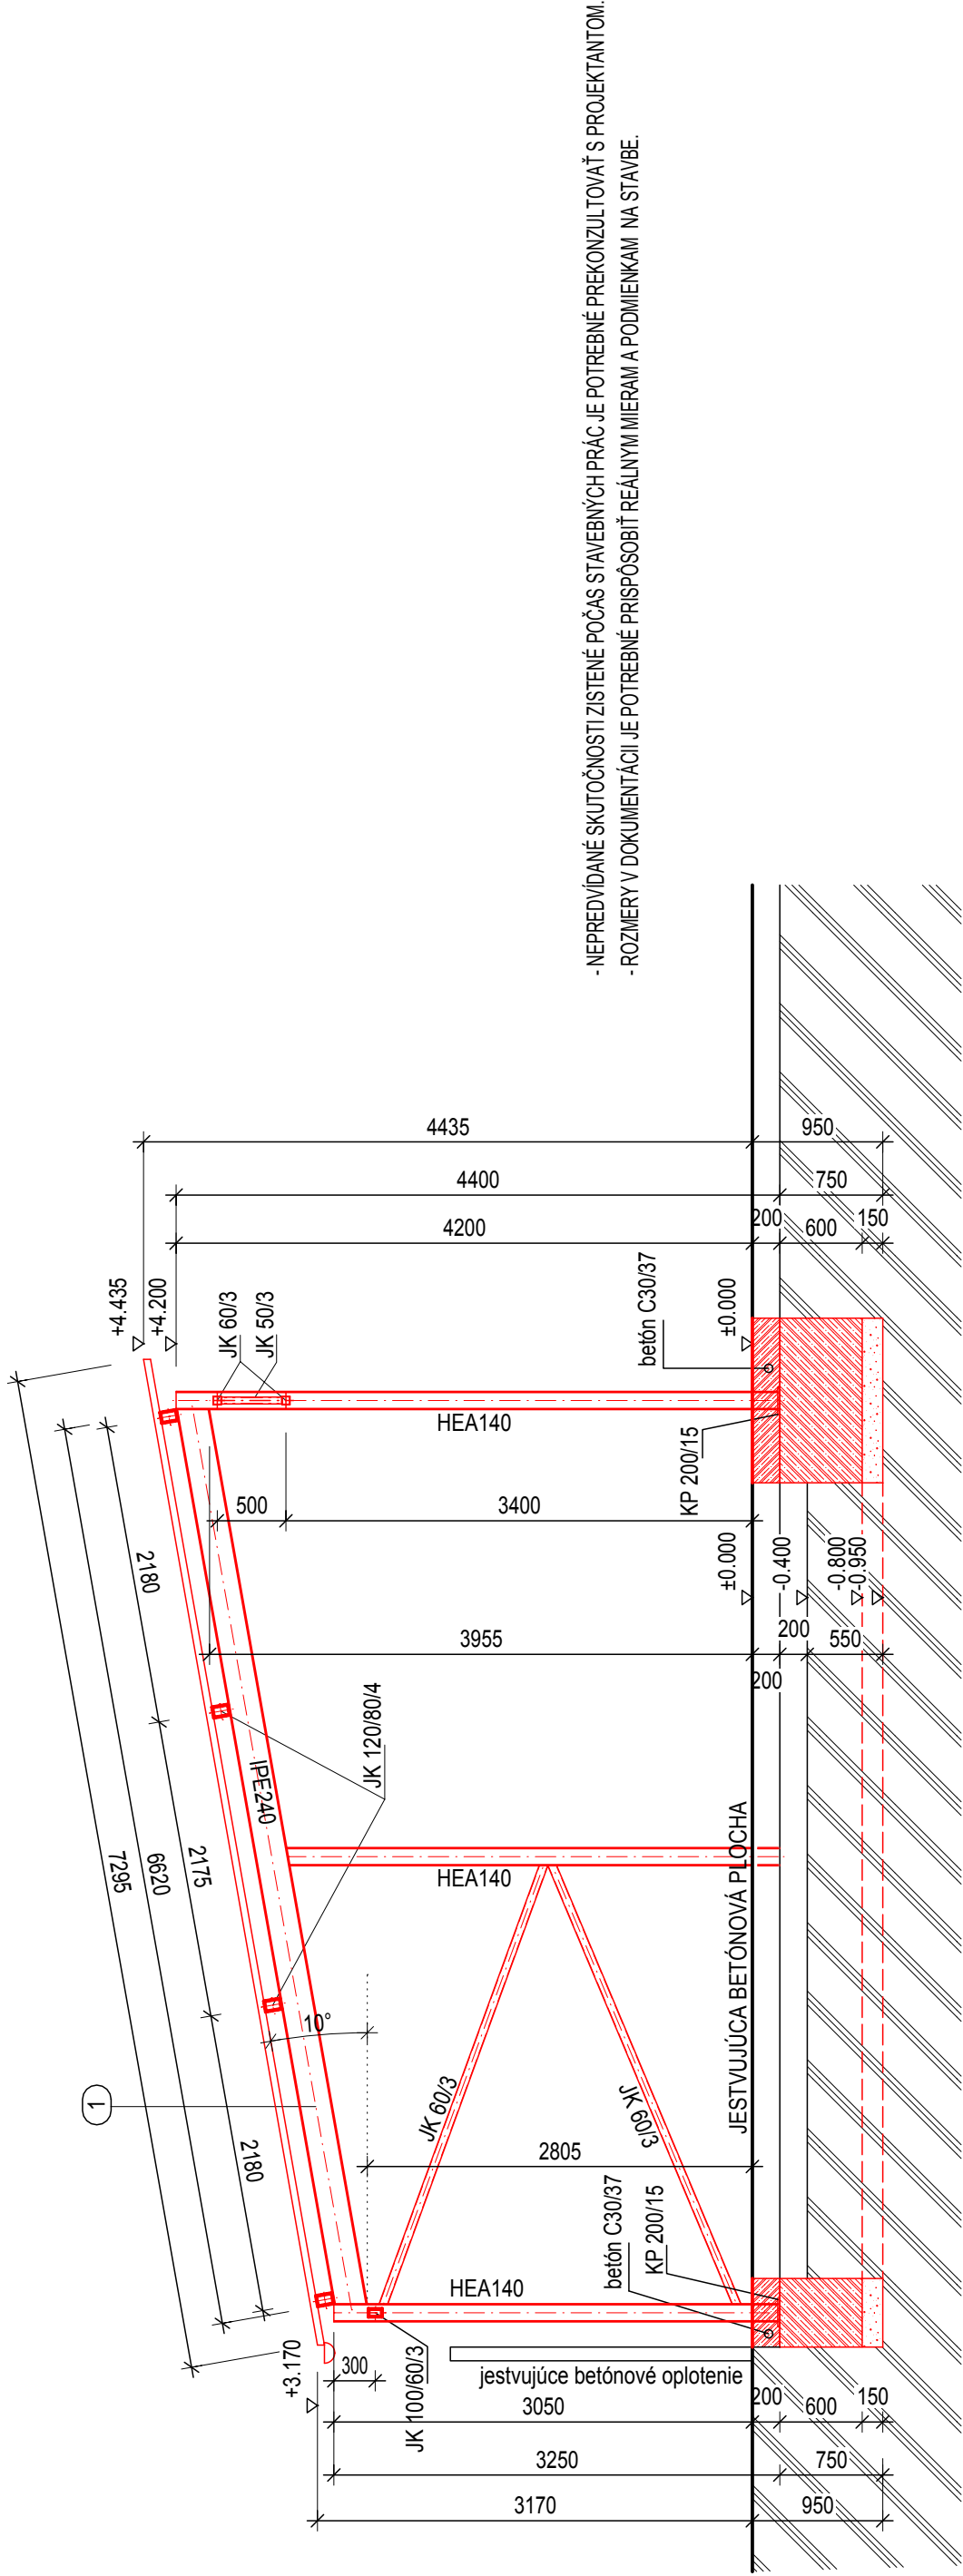

- NEPREDVÍDANÉ SKUTOČNOSTI ZISTENÉ POČAS STAVEBNÝCH PRÁC JE POTREBNÉ PREKONZULTOVAŤ S PROJEKTANTOM.
- ROZMERY V DOKUMENTÁCII JE POTREBNÉ PRISPÔSOBIŤ REÁLNYM MIERAM A PODMIENKAM NA STAVBE.

GRAFICKÉ ZNAČENIE HMÔT

- Jestvujúce konštrukcie
- Nové konštrukcie
- Železobetón - betón C20/25 + bet. oceľ B 500B
- Železobetón - betón C30/37 + bet. oceľ B 500B
- zhrutnené štrkové lôžko
- 1

- strešná krytina - trapézny plech T50/0,7
- oceľová konštrukcia
- Povrchová úprava
- 2x základný náter
- 2x syntetický vrchný náter

PROJEKTOVÁ DOKUMENTÁCIA NA STAVEBNÉ POVOLENIE		GYGY-PROJEKT s.r.o. 946 38 Radvaň nad Dunajom 393. tel. 0908 736 797	
ZODP. PROJEKTANT	Ing. Juraj Ďuriček	FORMÁT A3	
VYPRACOVAL	Botka Sylvia, Ing. Juraj Ďuriček		
INVESTOR	Webasto Convertibles Slovakia s.r.o.		
MIESTO STAVBY	Veľký Meder		
PRÍSTREŠOK "SPERRLAGER"		DÁTUM	5/2019
		MIERKA	1 : 50
REZ		ČÍSLO VÝKRESU	A6