


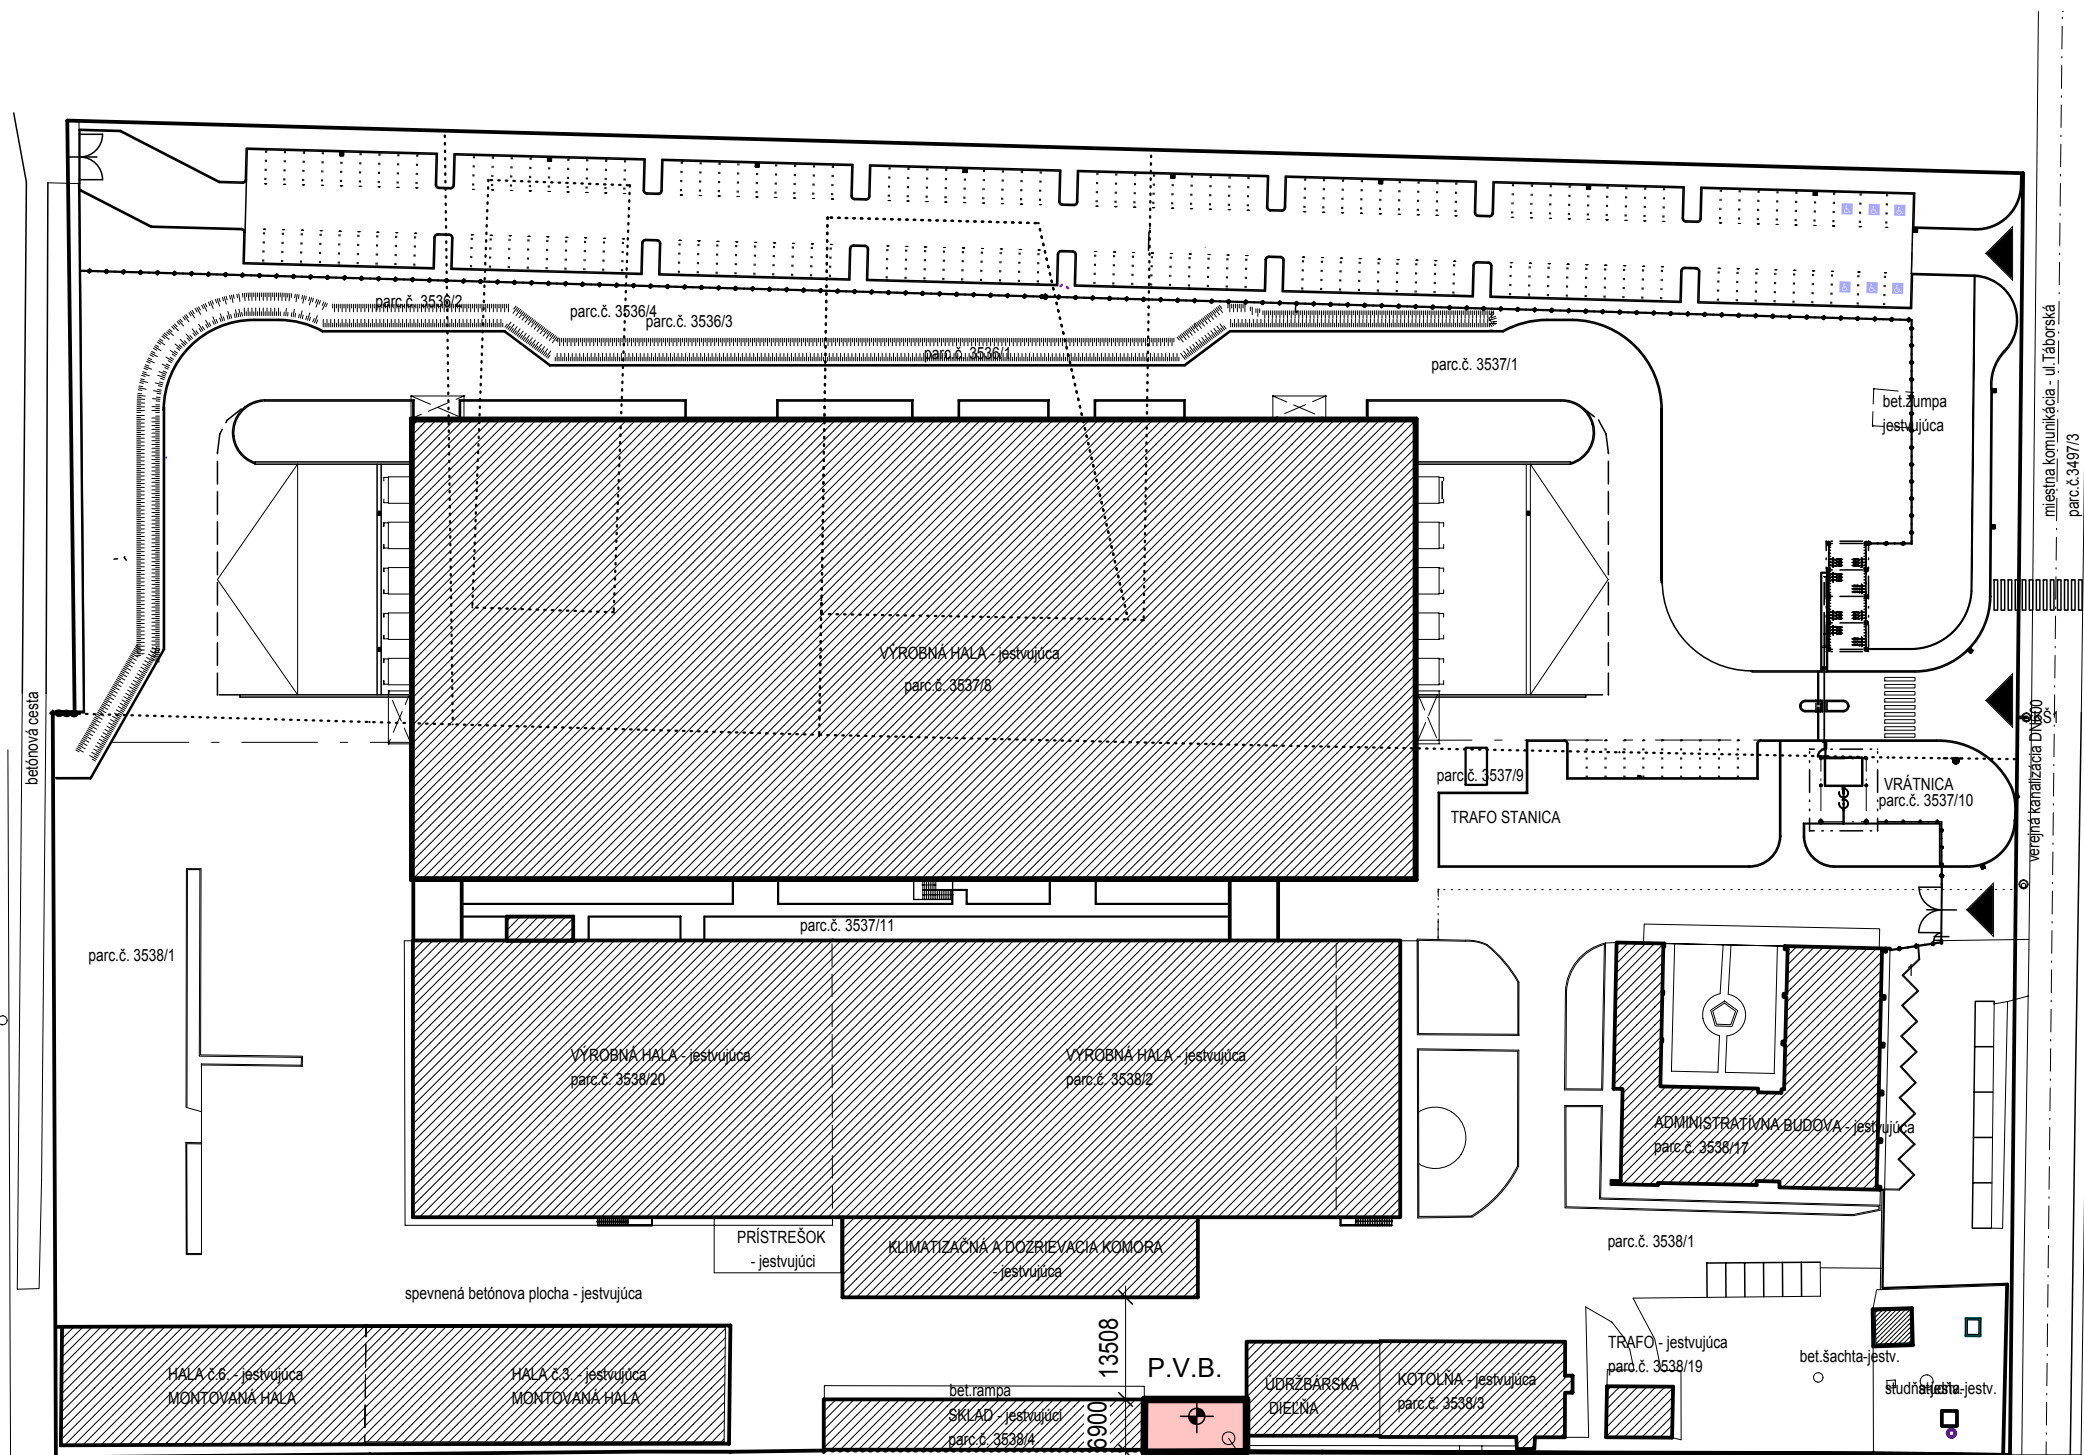

⊕ P.V.B.= úroveň jestvujúcej spevnenej plochy (betónová)
±0,000 = P.V.B.

SITUÁCIA

LEGENDA:

SO 01 - Prístrešok - 93,15m² - novostavba

ZODP. PROJEKTANT	Ing. Juraj Ďuriček	GYGY-PROJEKT s.r.o. 946 38 Radvaň nad Dunajom 393. tel. 0908 736 797	
VYPRACOVAL	Ing. Juraj Ďuriček, Bottka Sylvia		
INVESTOR	Webasto Convertibles Slovakia s.r.o.		
MIESTO STAVBY	Veľký Meder		
PRÍSTREŠOK "SPERRLAGER"		FORMÁT	2xA4
		DÁTUM	5/2019
		MIERKA	1 : 1000
Situácia		ČÍSLO VÝKRESU	A1