


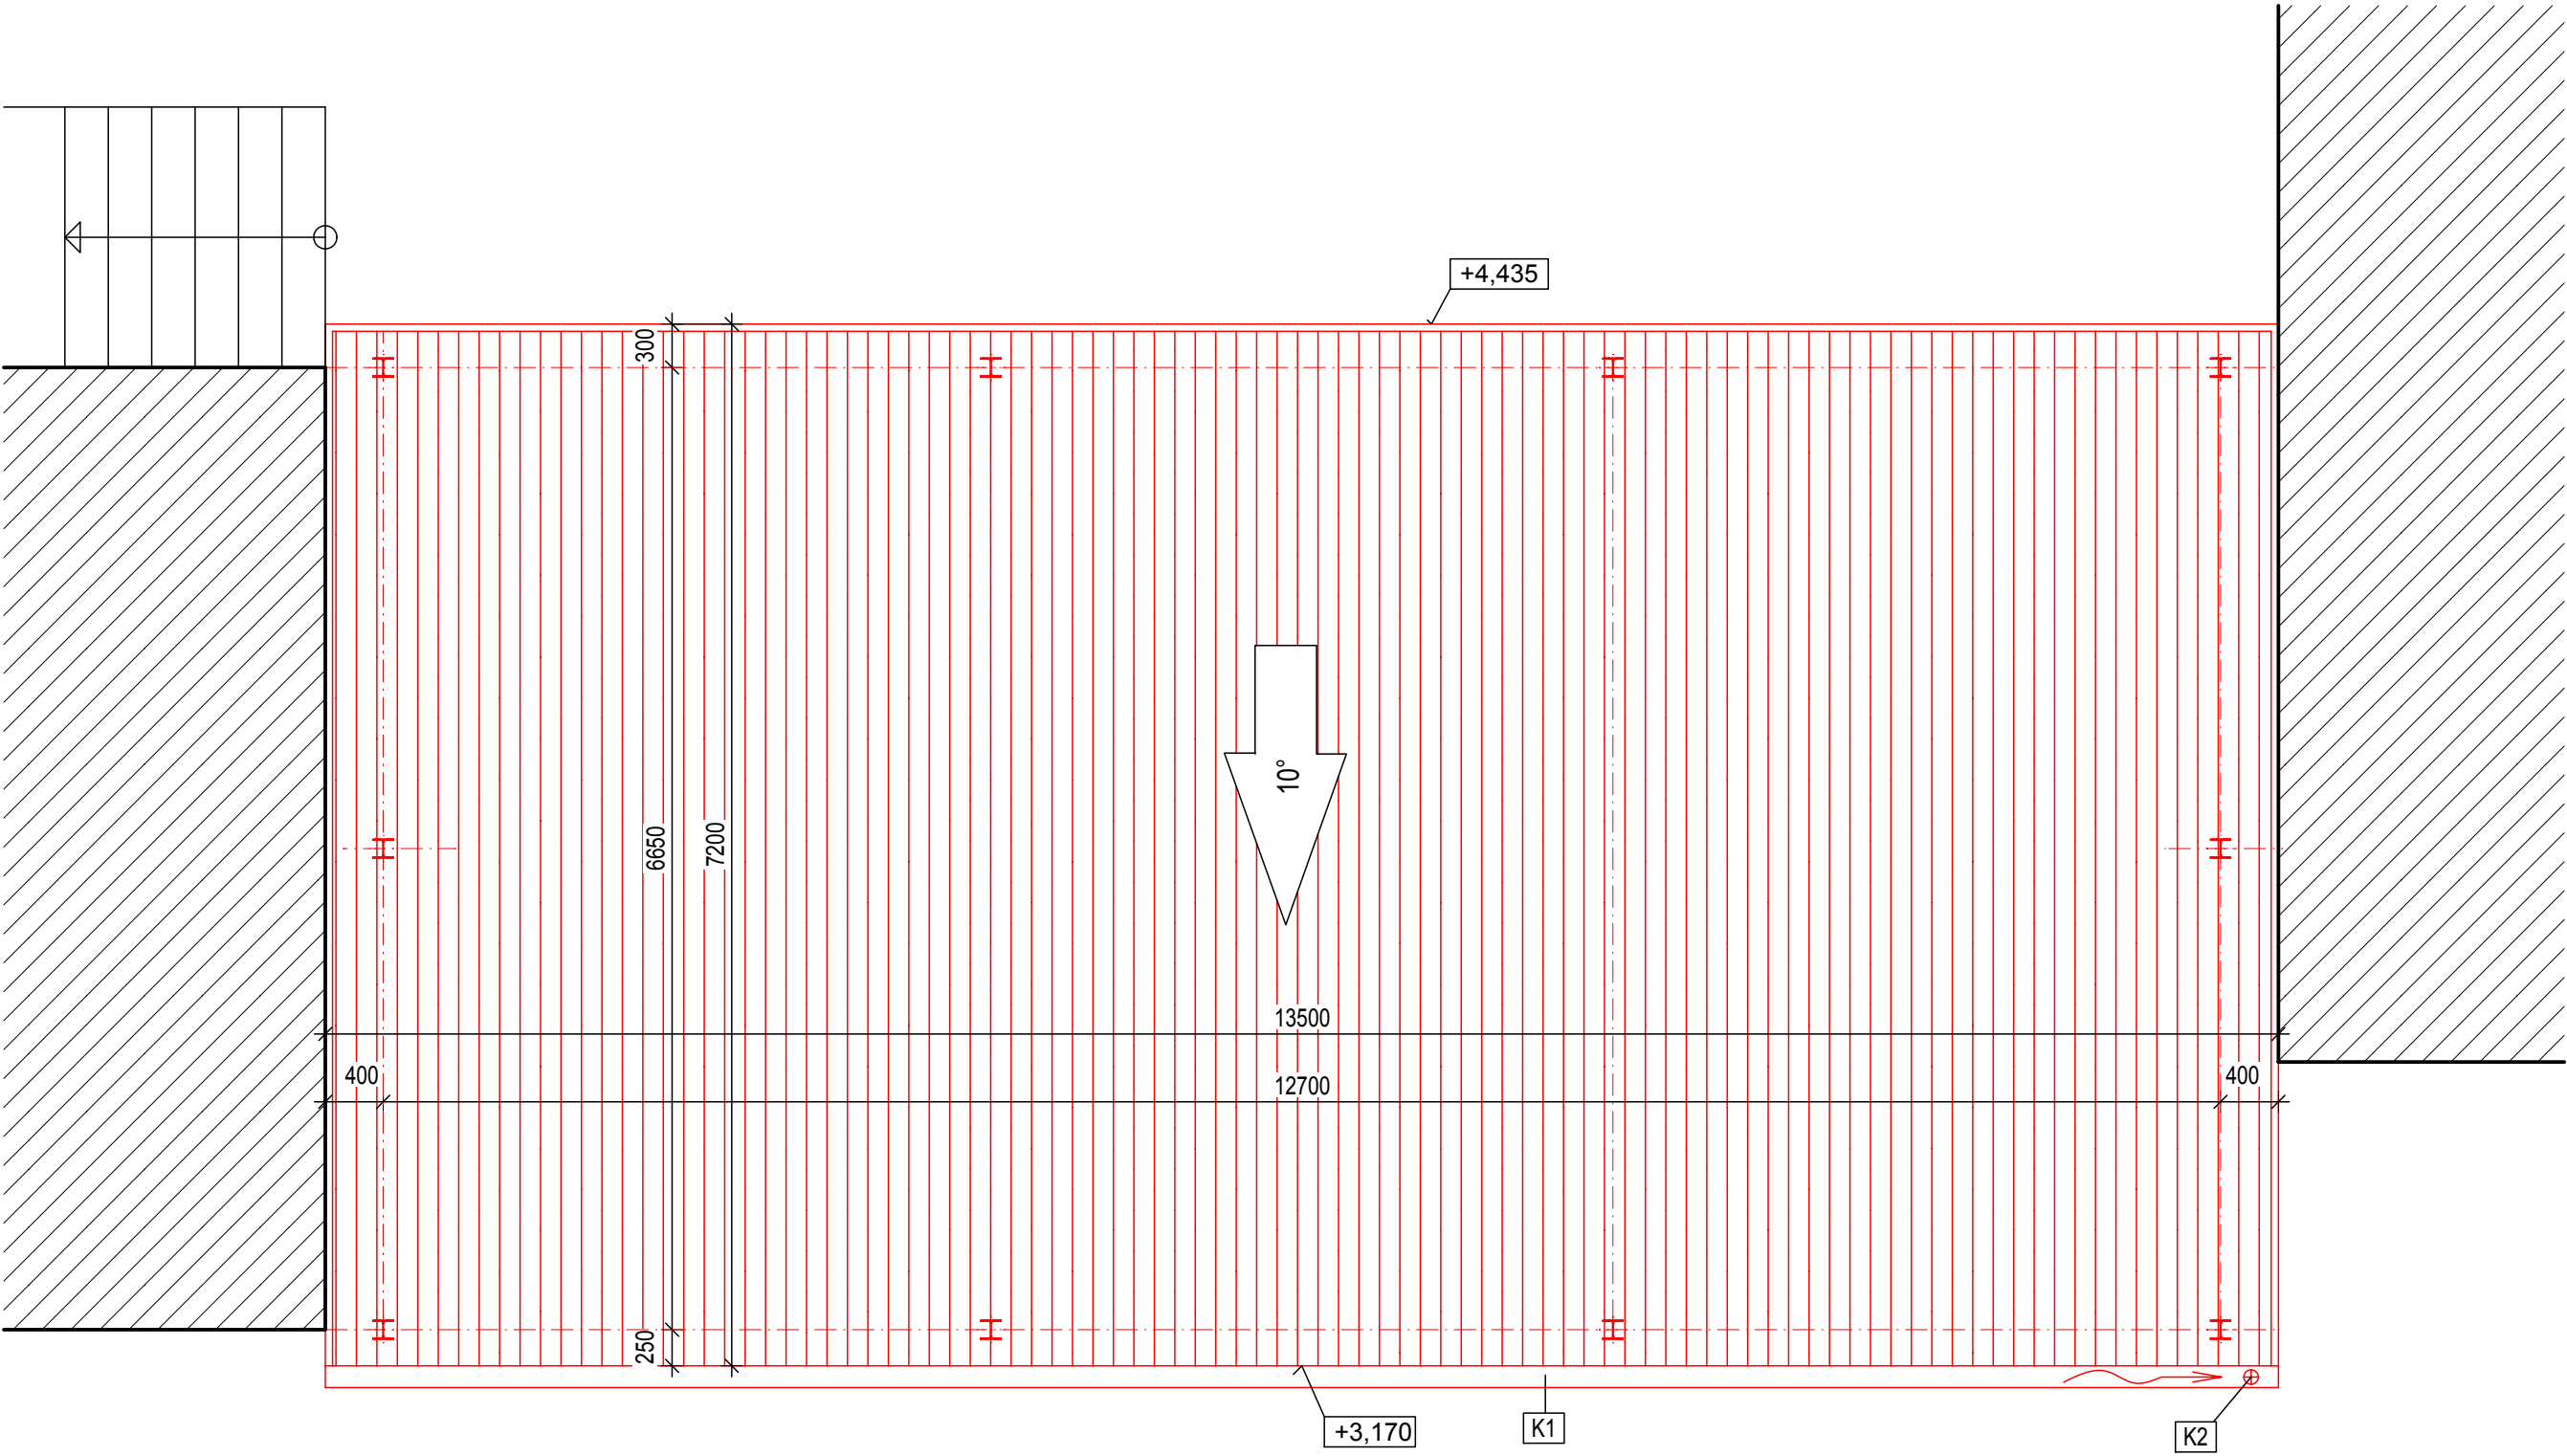

GRAFICKÉ ZNAČENIE HMÔT

- plechová krytina - trapézny plech T50/0,7 - **99 m2**
- strešný žľab - **13,5 bm**
- strešný zvod - Ø 100 mm - **3 bm**

- NEPREDVÍDANÉ SKUTOČNOSTI ZISTENÉ POČAS STAVEBNÝCH PRÁC JE POTREBNÉ PREKONZULTOVAŤ S PROJEKTANTOM.
- ROZMERY V DOKUMENTÁCII JE POTREBNÉ PRISPÔSOBIŤ REÁLNYM MIERAM A PODMIENKAM NA STAVBE.

PROJEKTOVÁ DOKUMENTÁCIA NA STAVEBNÉ POVOLENIE

ZODP. PROJEKTANT	Ing. Juraj Ďuriček	GYGY-PROJEKT s.r.o. 946 38 Radvaň nad Dunajom 393. tel. 0908 736 797	
VYPRACOVAL	Bottka Sylvia, Ing. Juraj Ďuriček		
INVESTOR	Webasto Convertibles Slovakia s.r.o.		
MIESTO STAVBY	Veľký Meder		
PRÍSTREŠOK "SPERRLAGER"		FORMÁT	4A4
		DÁTUM	5/2019
		MIERKA	1 : 50
Pôdorys strechy		ČÍSLO VÝKRESU	A5