I. DRVENIE(podlaha 314,5 m n. m)

II. VÝROBNÁ HALA (podlaha 324,5m n.m.)


III. USADZOVACIÁ NÁDRŽ (324,5 m n. m.)

IV. SKLAD DRUHOTNÉHOODPADU (VRAT DO BANE) (dno 324,5 m n. m.)

V. AB

VI. KOĽAJISKO(324,5m n.m.)

PRÍSTUPOVÁ CESTA

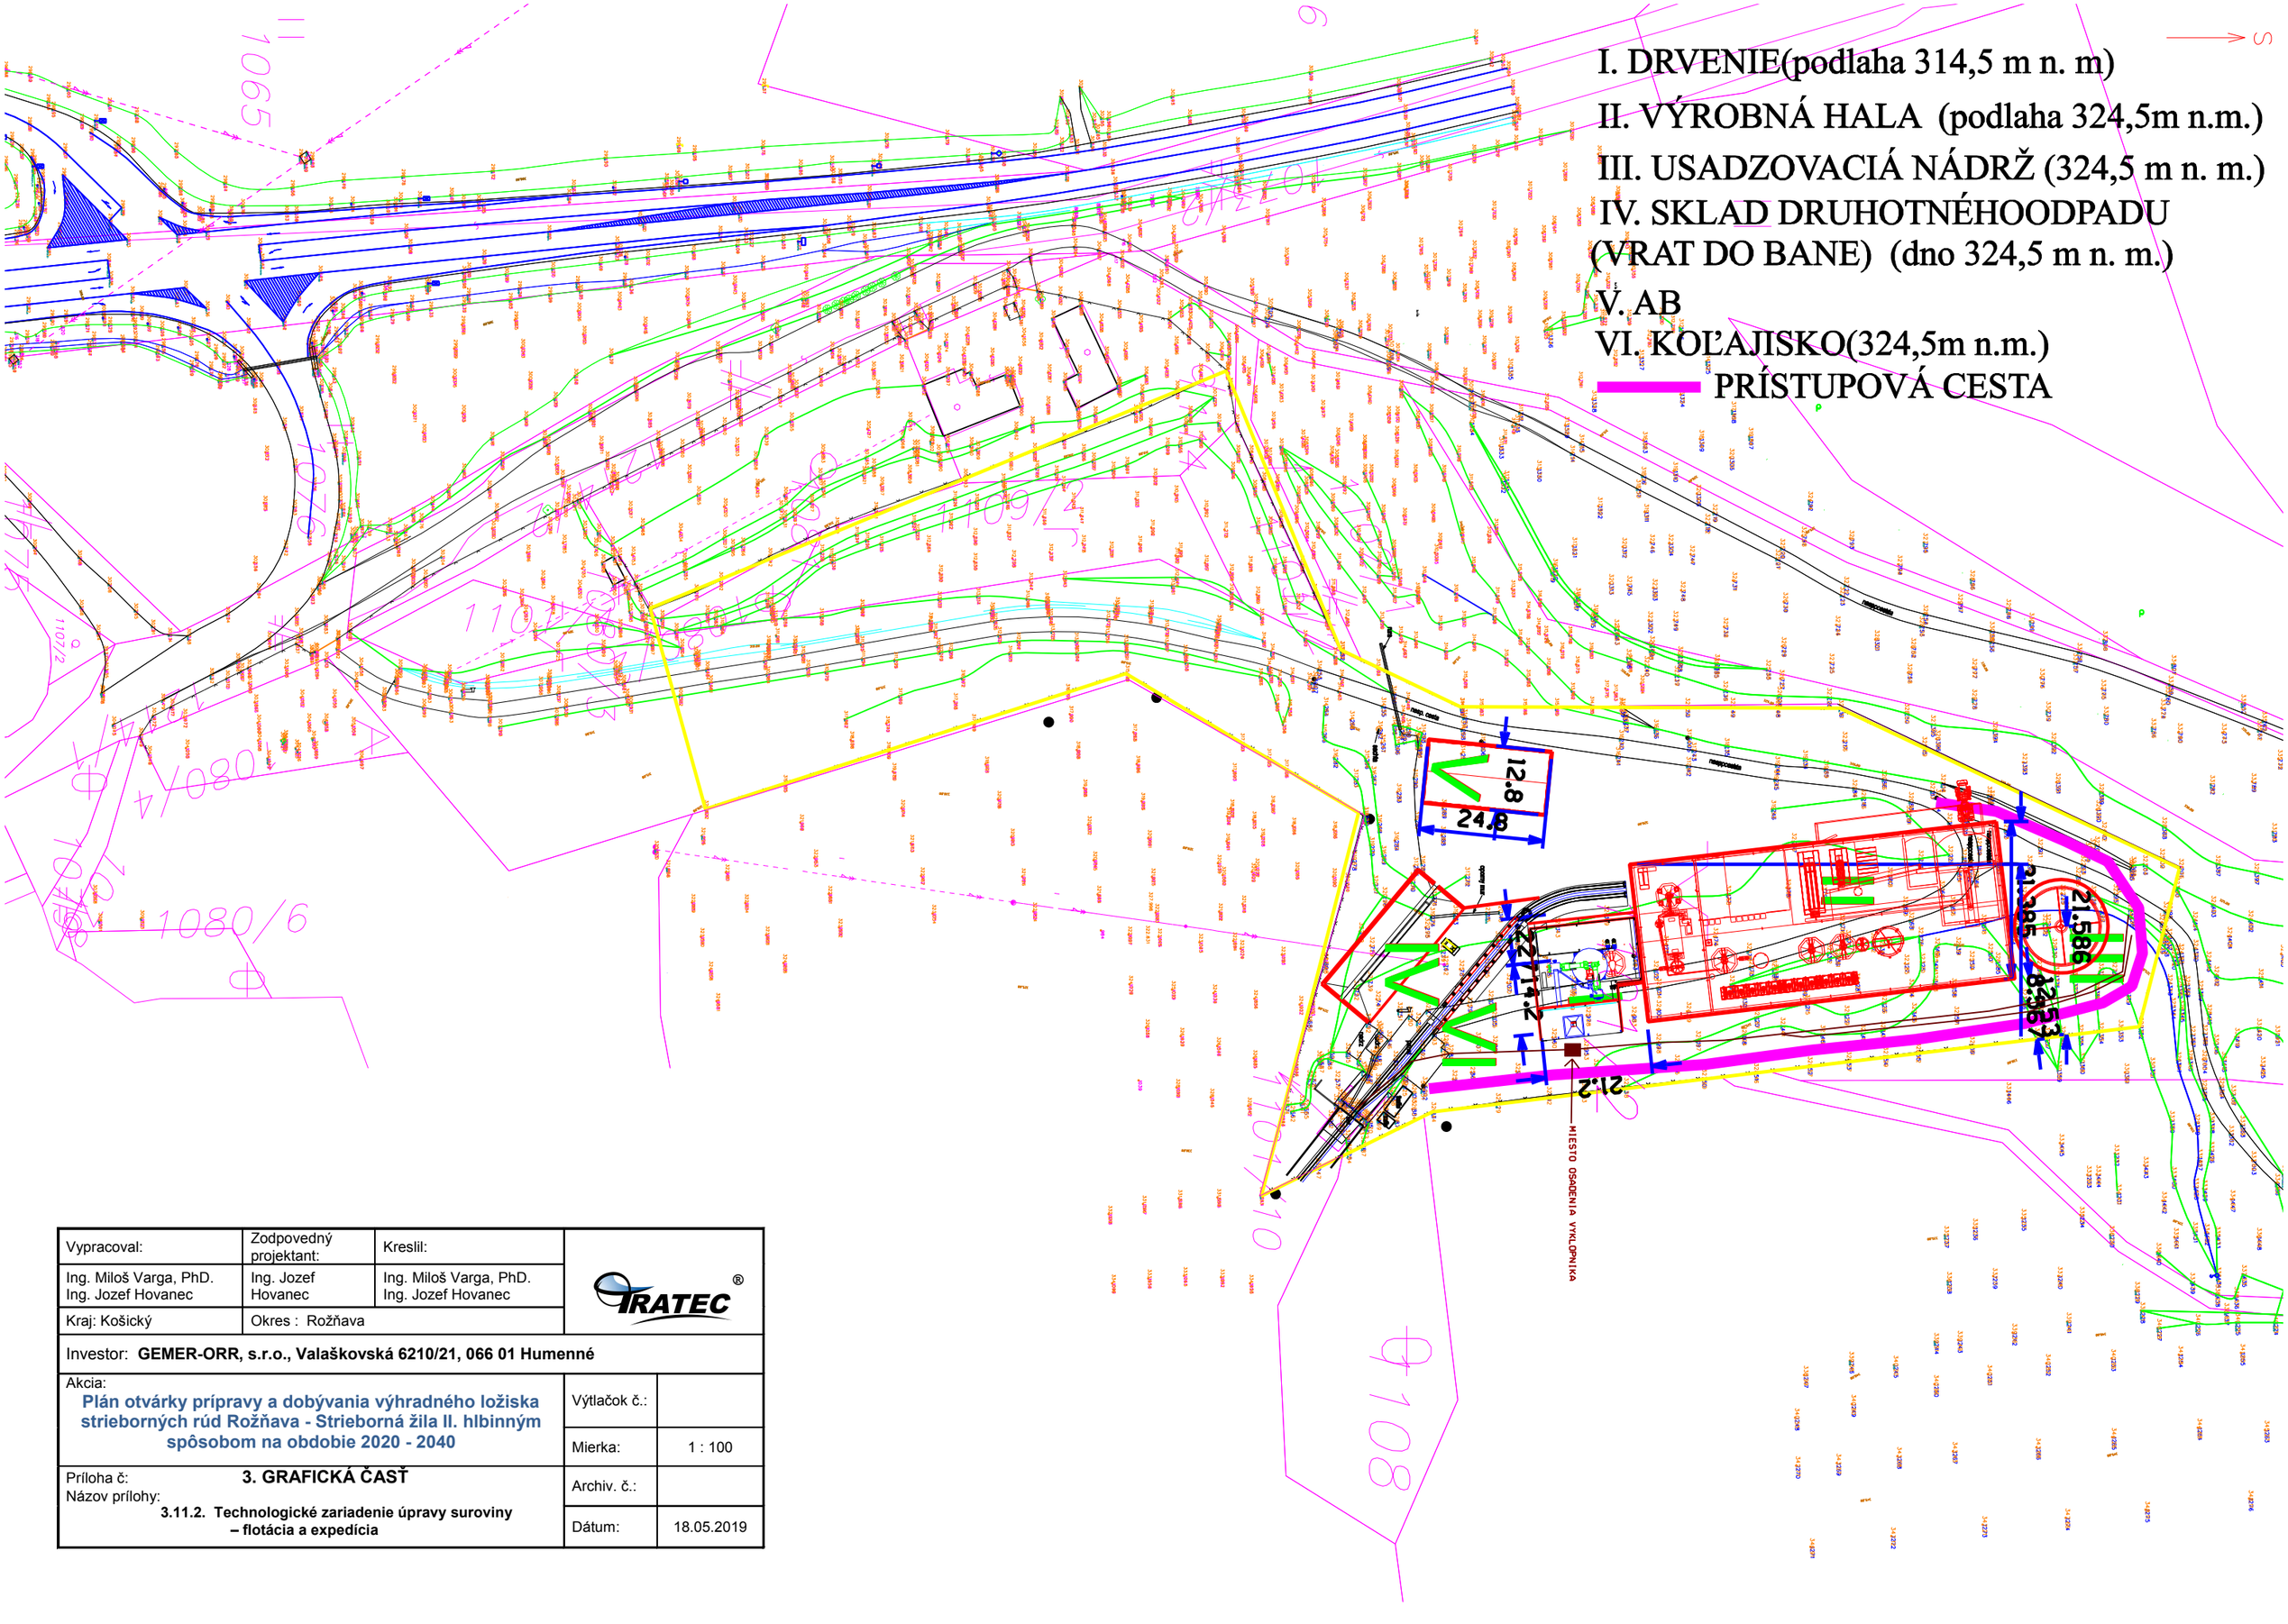


| | | | |
|---|---|---|---|
| Vypracoval: | Zodpovedný projektant: | Kreslil: | |
| Ing. Miloš Varga, PhD.<br>Ing. Jozef Hovanec | Ing. Jozef Hovanec | Ing. Miloš Varga, PhD.<br>Ing. Jozef Hovanec | |
| Kraj: Košický | Okres : Rožňava | | |
| Investor: **GEMER-ORR, s.r.o., Valaškovská 6210/21, 066 01 Humenné** | | | |
| Akcia:<br>**Plán otvárky prípravy a dobývania výhradného ložiska strieborných rúd Rožňava - Strieborná žila II. hlbinným spôsobom na obdobie 2020 - 2040** | | Výtlačok č.: | |
| | | Mierka: | 1 : 100 |
| Príloha č: **3. GRAFICKÁ ČASŤ**<br>Názov prílohy:<br>**3.11.2. Technologické zariadenie úpravy suroviny – flotácia a expedícia** | | Archiv. č.: | |
| | | Dátum: | 18.05.2019 |