
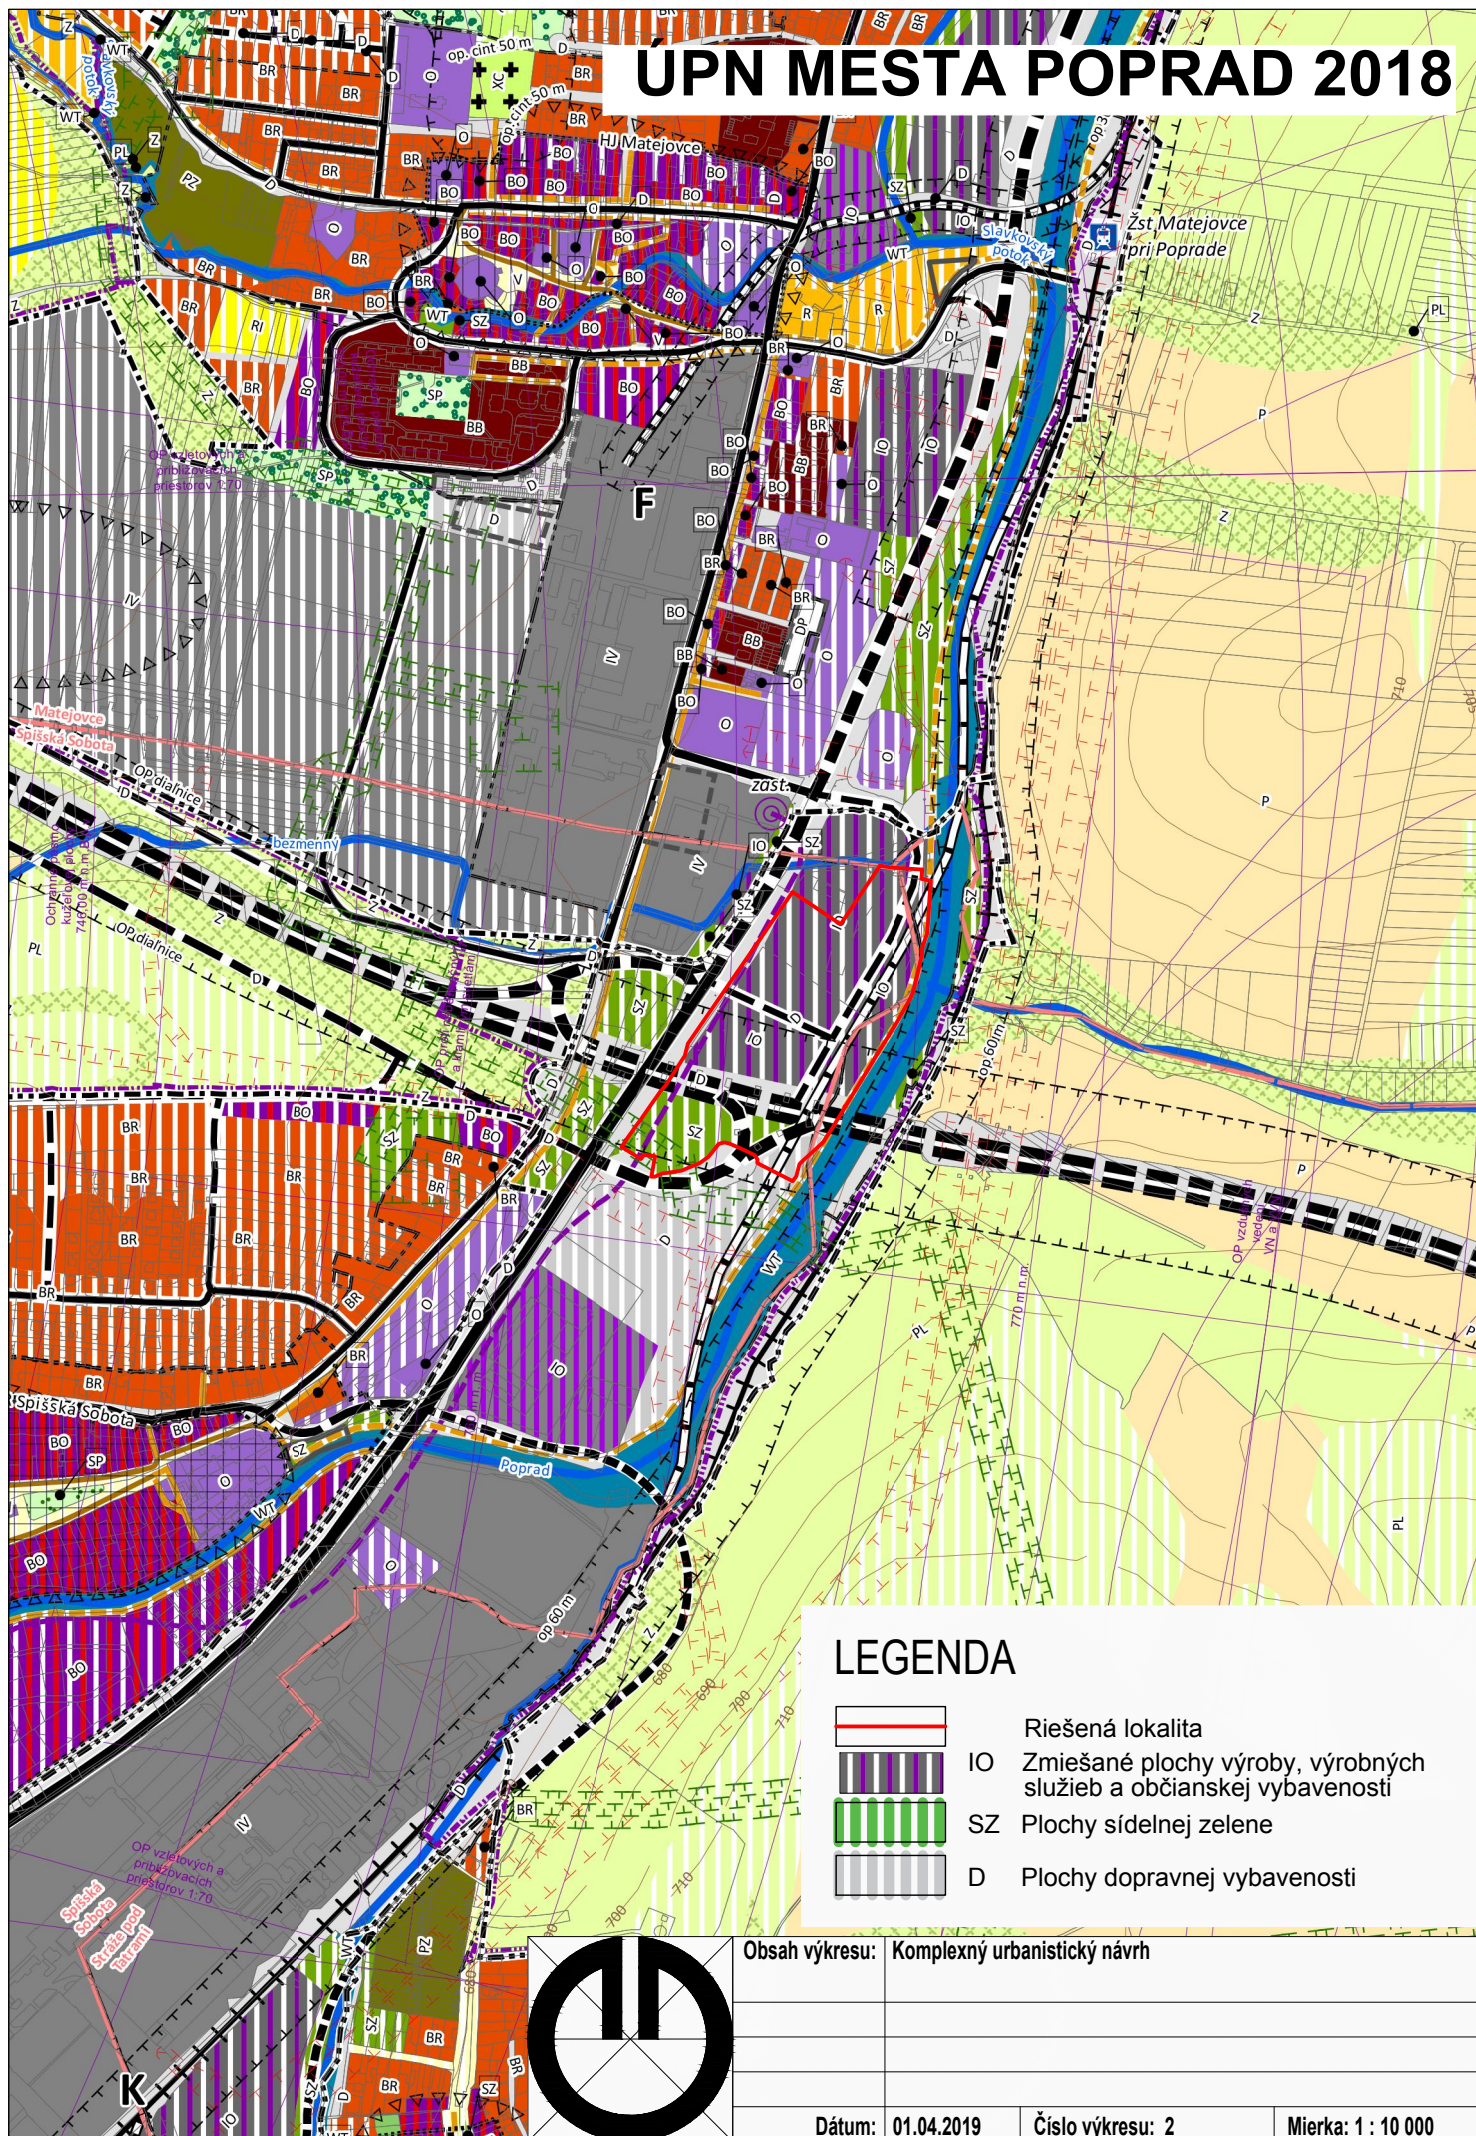


ÚPN MESTA POPRAD 2018

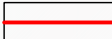

LEGENDA

-  Riešená lokalita
-  IO Zmiešané plochy výroby, výrobných služieb a občianskej vybavenosti
-  SZ Plochy sídelnej zelene
-  D Plochy dopravnej vybavenosti

Obsah výkresu: Komplexný urbanistický návrh

Dátum: 01.04.2019

Číslo výkresu: 2

Mierka: 1 : 10 000