



# ZMENA A DOPLNOK č. 81/2019

## ÚPN MESTA POPRAD

### NÁLOŽKA

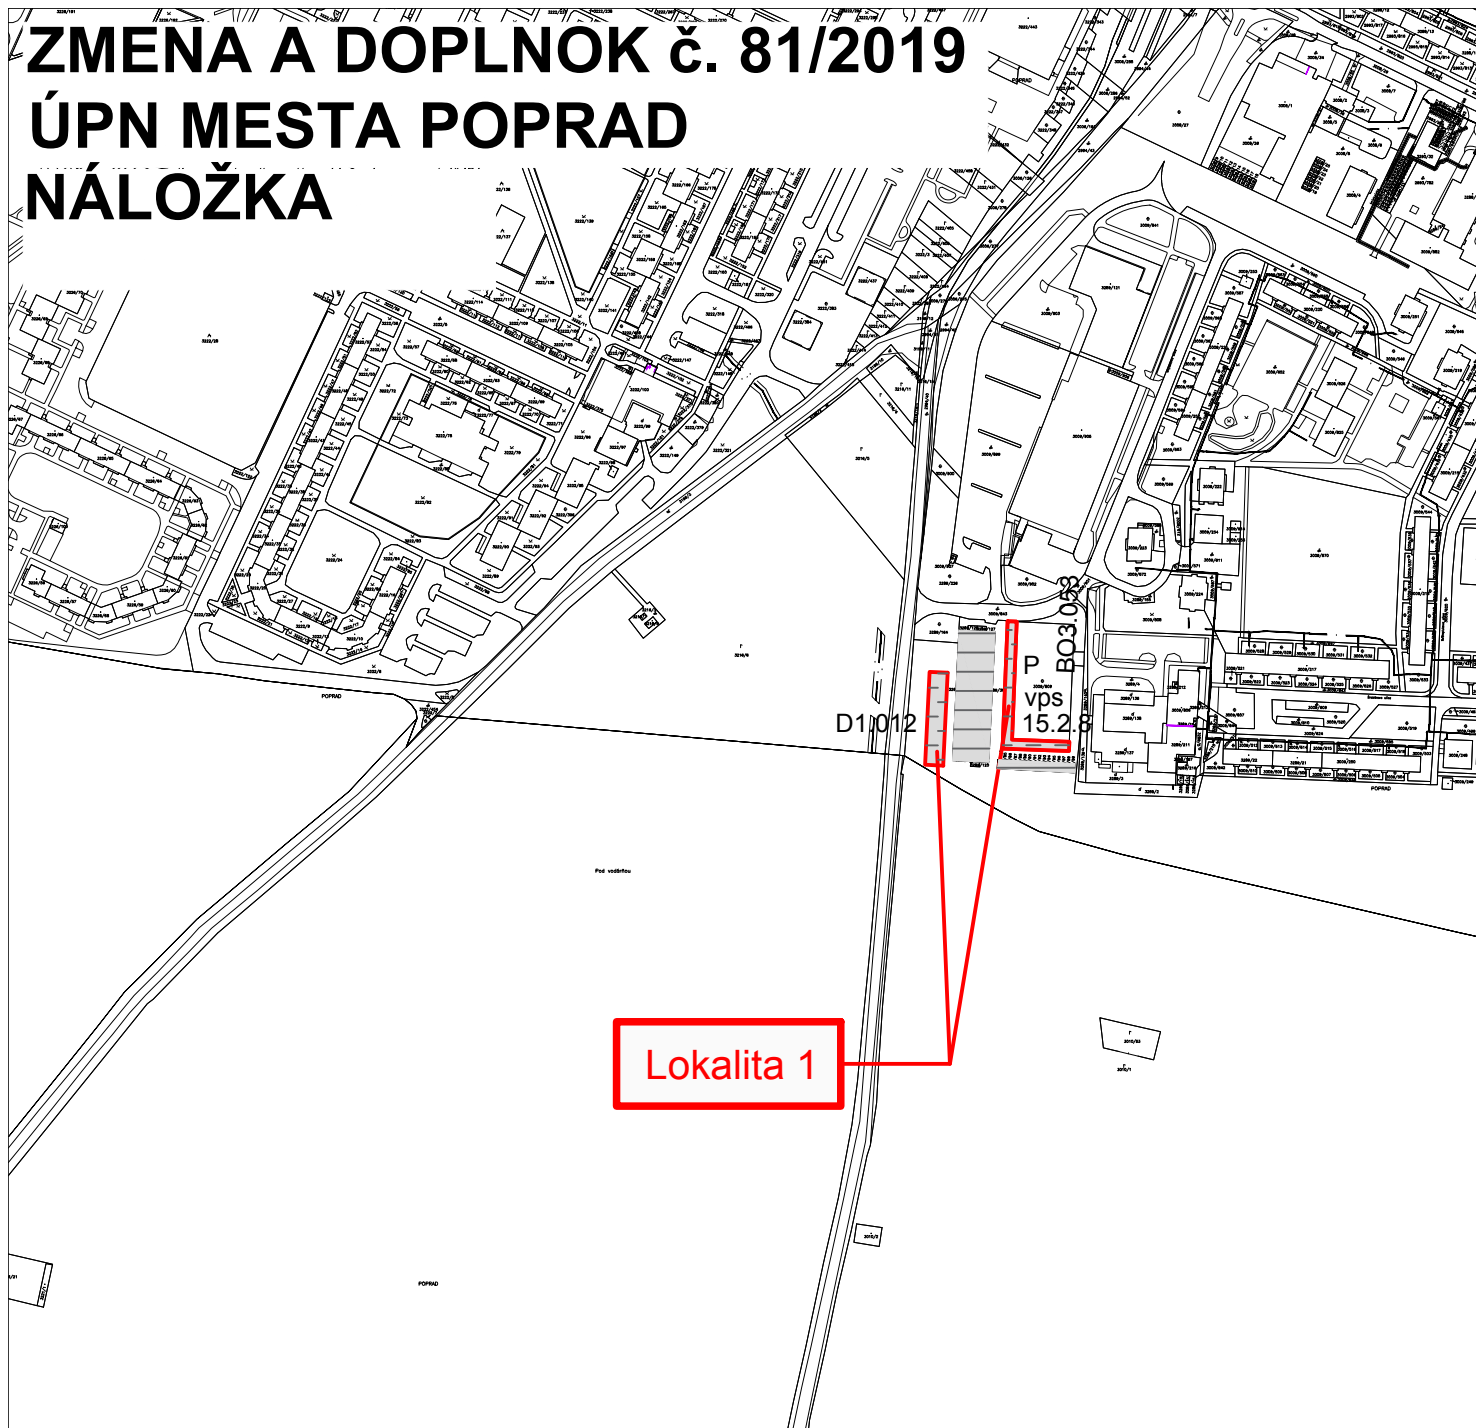

#### LEGENDA

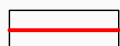

Riešená lokalita



D.1 Individuálne garáže; stav



D.1 Individuálne garáže; návrh

012


- Priestorová regulácia: výškové obmedzenie = 1NP / 4 m,  
Miera zastavanosti max. 25 m<sup>2</sup> na budovu



BO.3 Centrálne zóny mestského charakteru

053

- Priestorová regulácia: 5 NP + P / 22 m  
Index zelene I<sub>z</sub> = 0,2 ; Index zastavateľnosti I<sub>z</sub> = 0,45  
Špecifická reg. - neurčuje sa

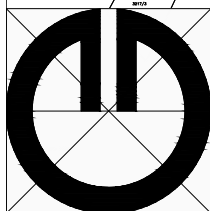

Obsah výkresu: Výkres regulatívov

Spracovateľ: ARCHING SNV, s.r.o., Ing. arch. Michal KUVIK

Obstarávateľ: mesto Poprad

Spolupráca: Ing. Jana Zemčáková

Dátum: 05.2019

Číslo výkresu: 5

Mierka: 1 : 5 000