



UPN MESTA POPRAD 2018

PODKLAD

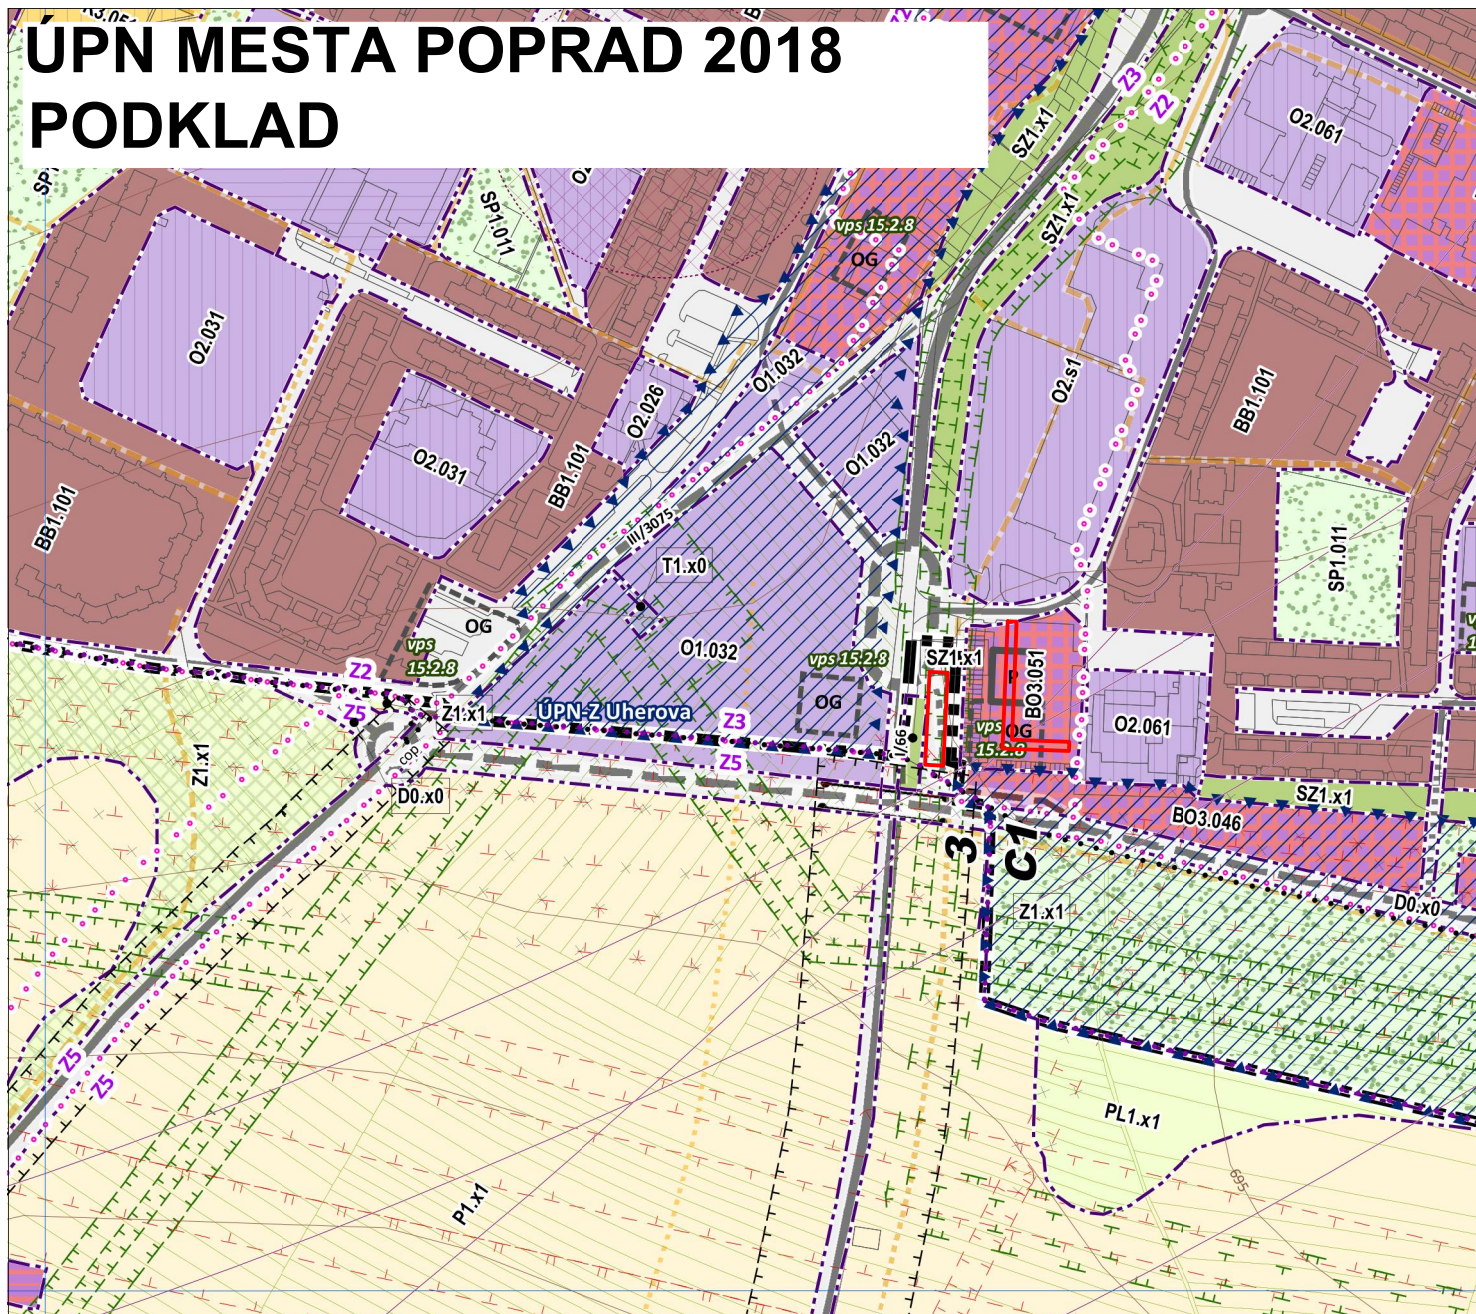

LEGENDA

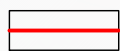


Riešená lokalita



SZ.1 Plochy verejnej zelene

x1

- Priestorová regulácia: výškové obmedzenie - bez stavieb

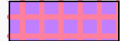


BO.3 Centrálne zóny mestského charakteru

051

- Priestorová regulácia: 5 NP + P / 22 m
Miera zastavanosti $le = 0,4$; Špecifická reg. - zachovať súčasný IZ

vps 15.2.8


- viacpodlažné parkoviská / garáže

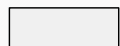

D.0 Komunikácie a plochy pod dopravnými inžinierskymi stavbami

x0

- Priestorová regulácia: neurčuje sa

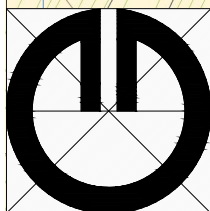

Obsah výkresu: Výkres regulatívo

Dátum: 05.2019

Číslo výkresu: 5

Mierka: 1 : 5 000