



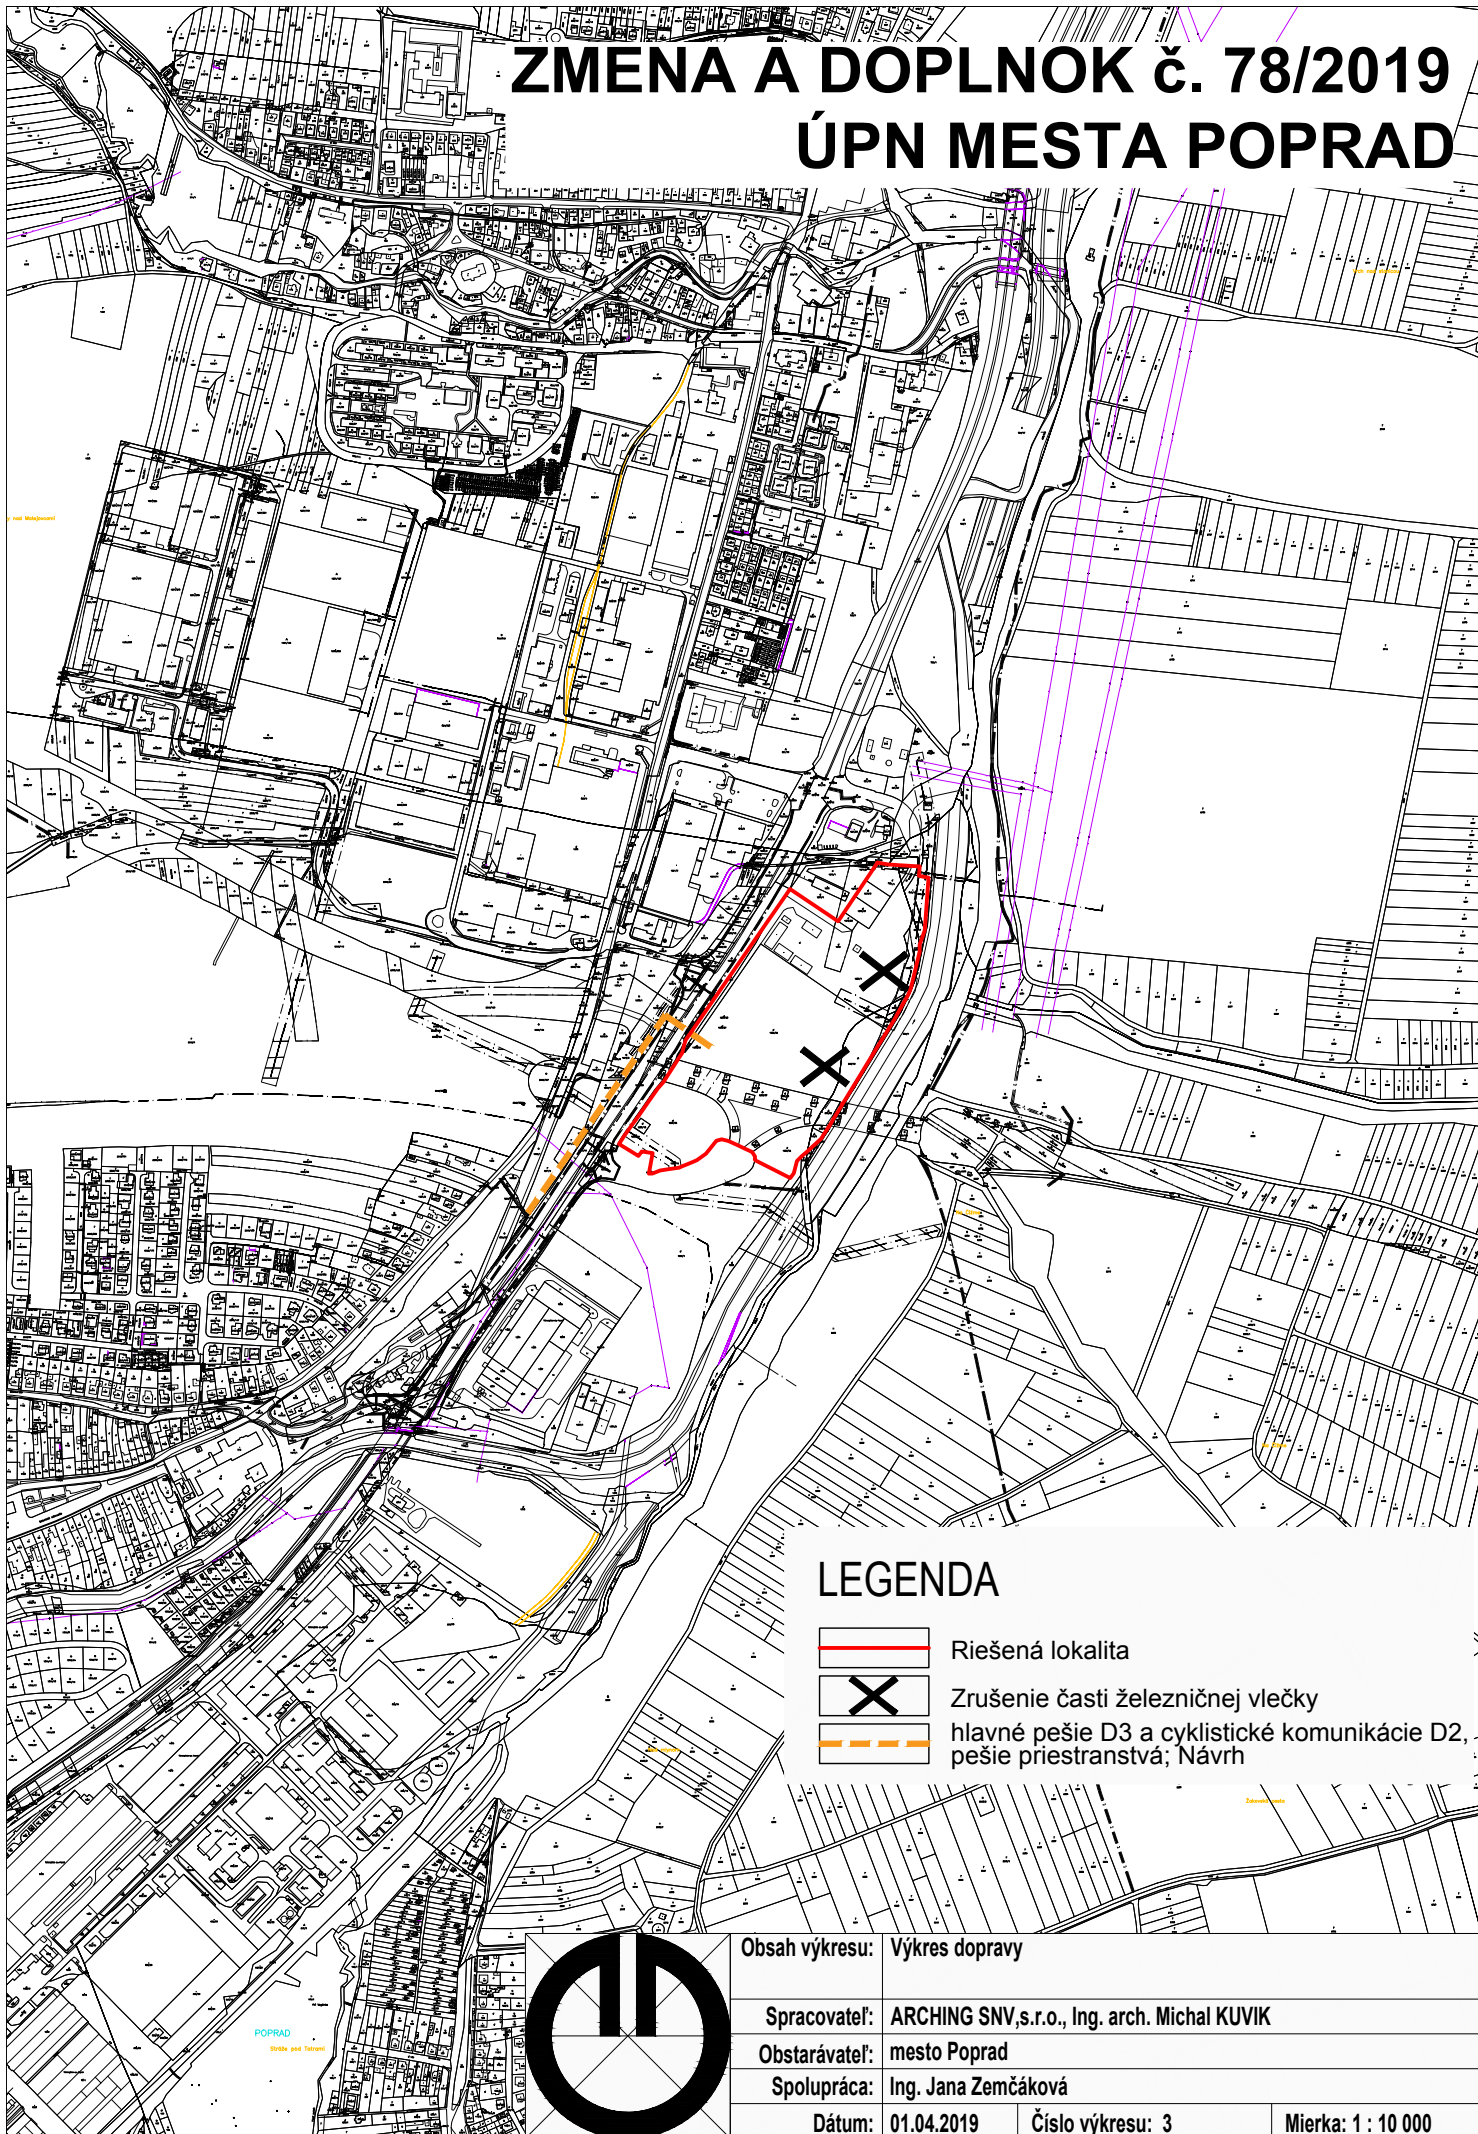


# ZMENA A DOPLNOK č. 78/2019 ÚPN MESTA POPRAD

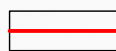

## LEGENDA

-  Riešená lokalita
-  Zrušenie časti železničnej vlečky
-  hlavné pešie D3 a cyklistické komunikácie D2, pešie priestranstvá; Návrh

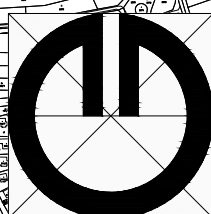

Obsah výkresu: Výkres dopravy

Spracovateľ: ARCHING SNV, s.r.o., Ing. arch. Michal KUVIK

Obstarávateľ: mesto Poprad

Spolupráca: Ing. Jana Zemčáková

Dátum: 01.04.2019

Číslo výkresu: 3

Mierka: 1 : 10 000