



ZMENA A DOPLNOK č. 78/2019

ÚPN MESTA POPRAD

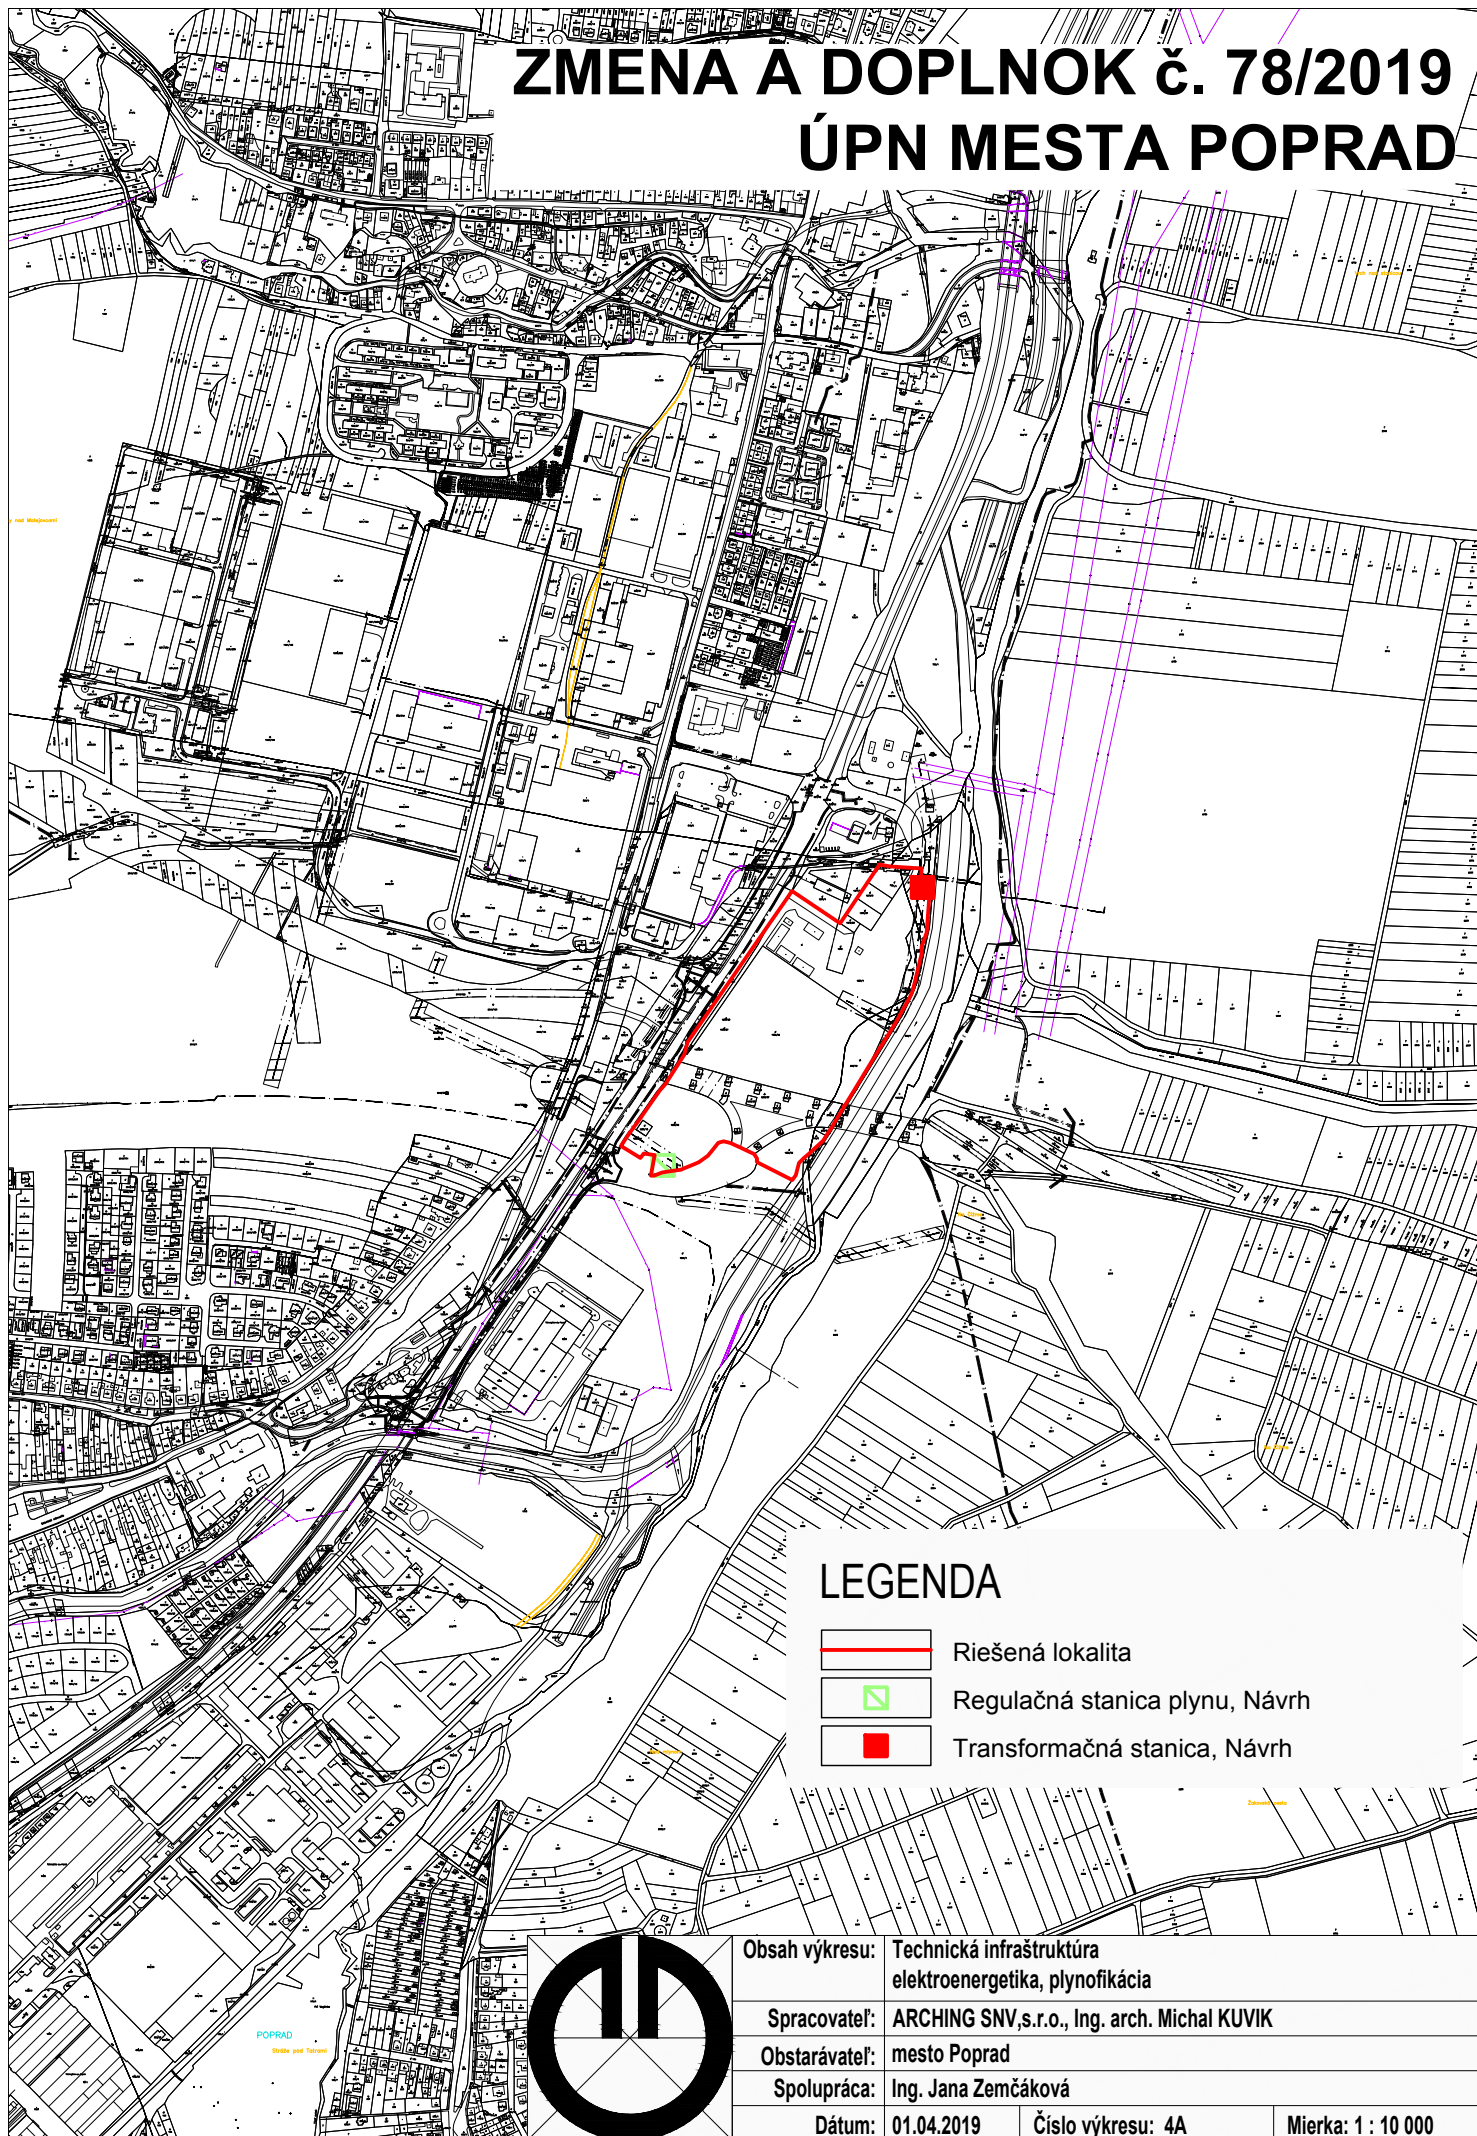

LEGENDA

-  Riešená lokalita
-  Regulačná stanica plynu, Návrh
-  Transformačná stanica, Návrh

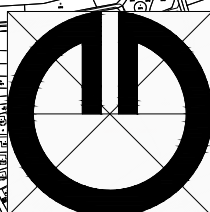

Obsah výkresu:	Technická infraštruktúra elektroenergetika, plynofikácia		
Spracovateľ:	ARCHING SNV,s.r.o., Ing. arch. Michal KUVIK		
Obstarávateľ:	mesto Poprad		
Spolupráca:	Ing. Jana Zemčáková		
Dátum:	01.04.2019	Číslo výkresu:	4A
		Mierka:	1 : 10 000