
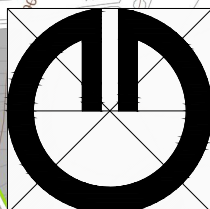


ÚPN MESTA POPRAD 2018

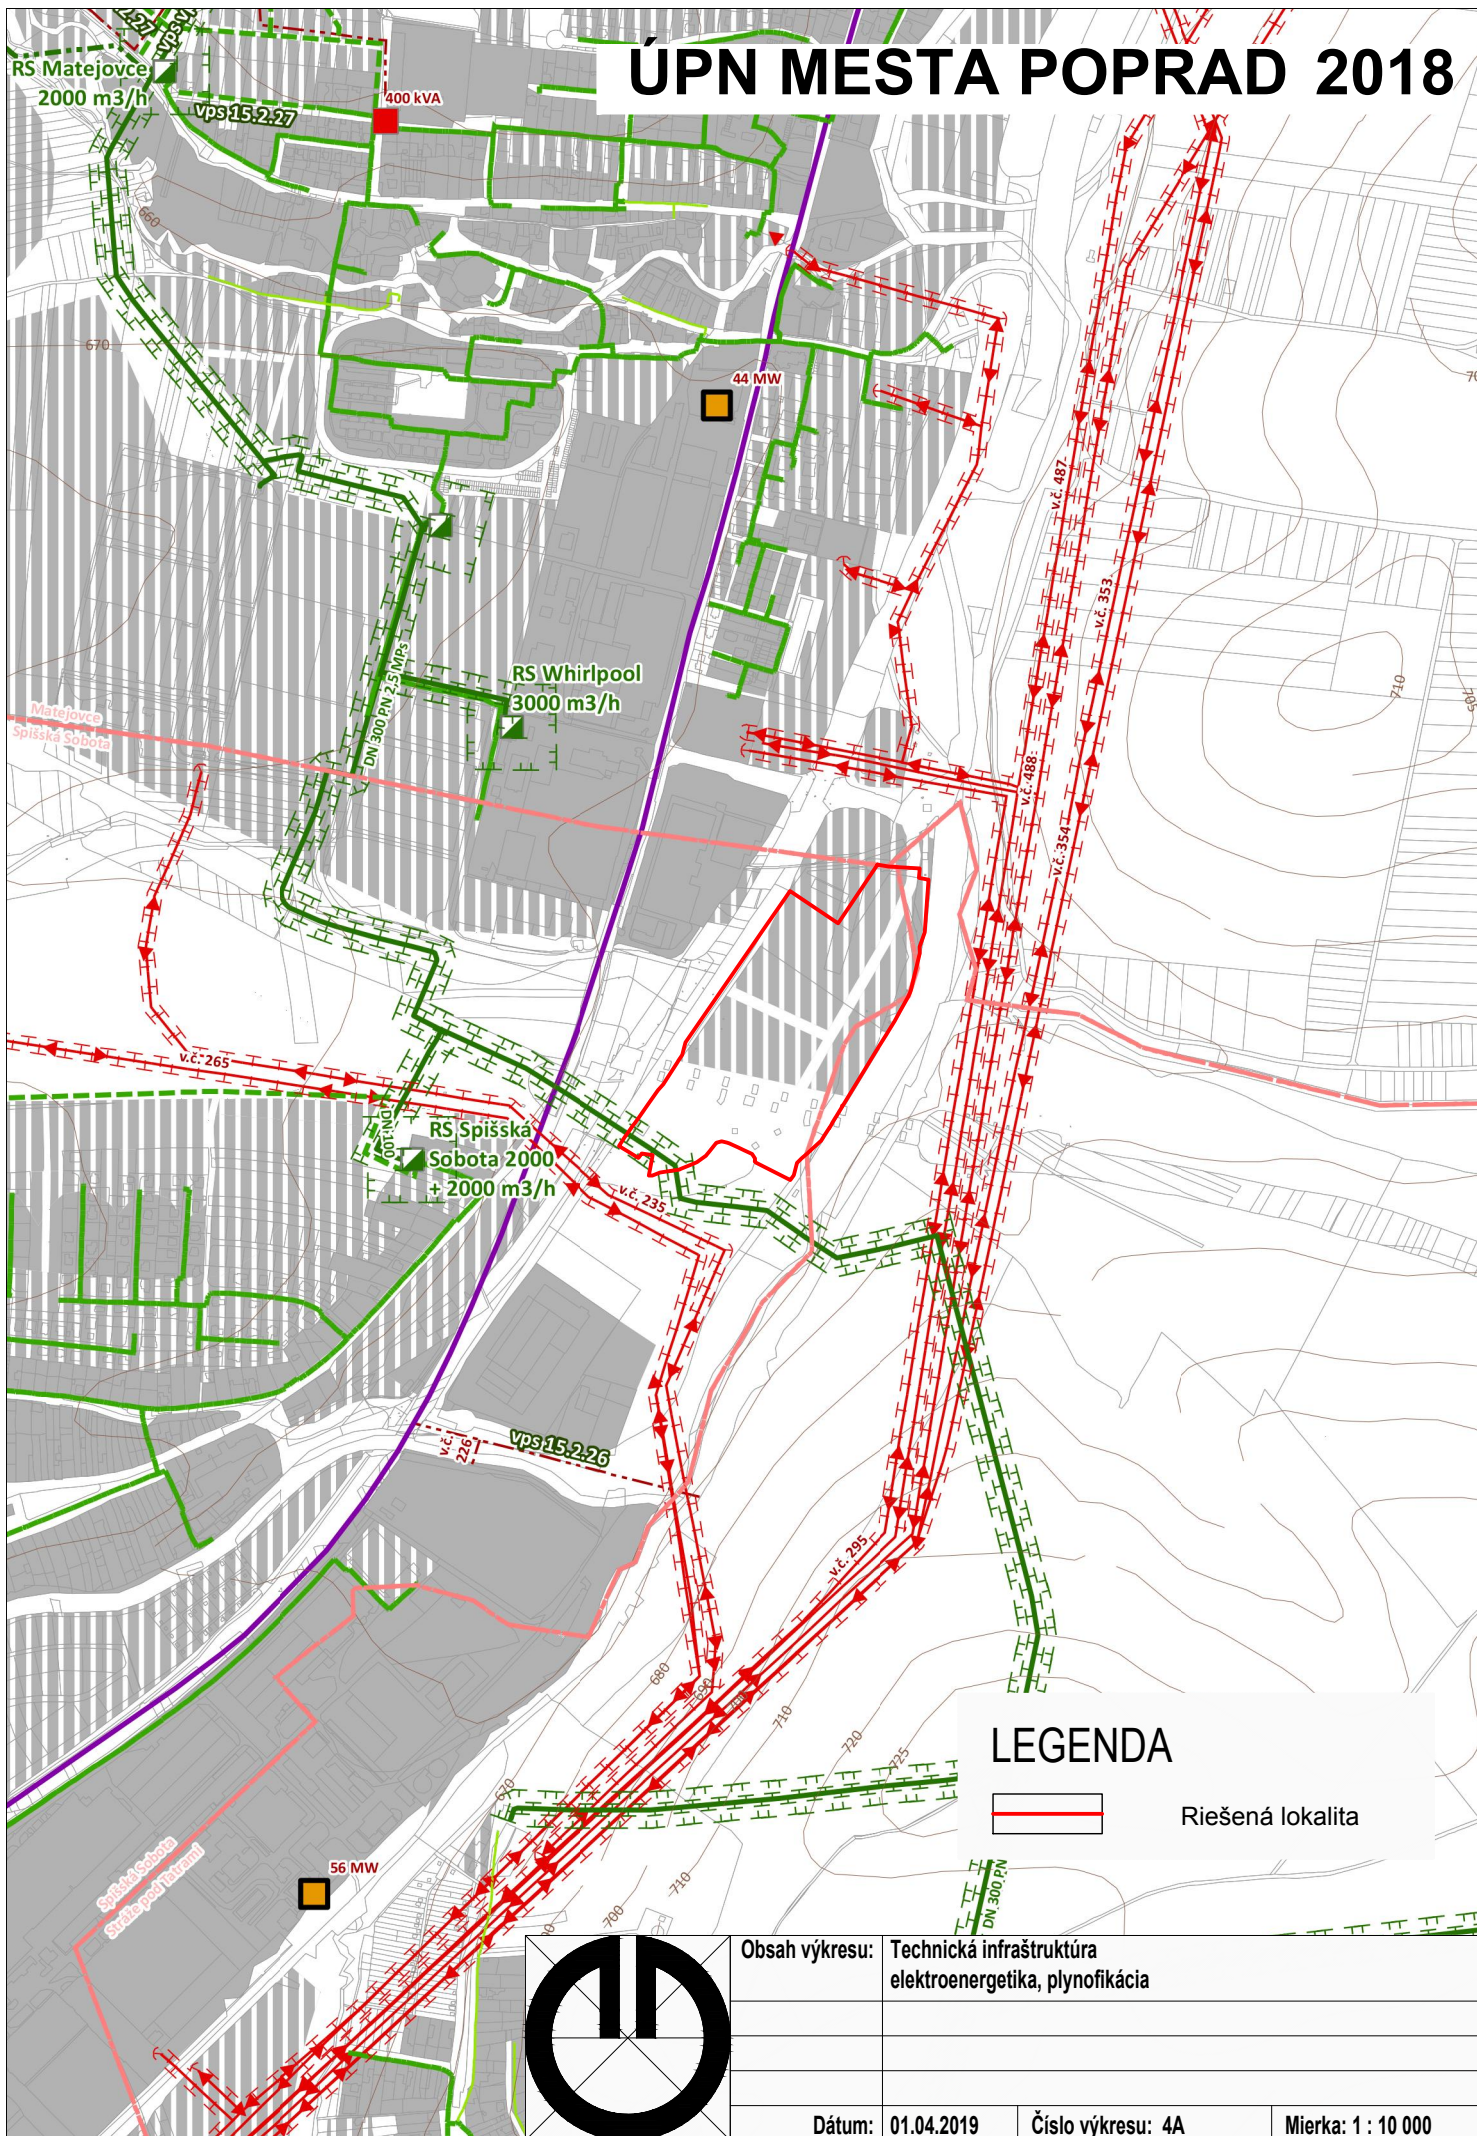

Obsah výkresu: Technická infraštruktúra
elektroenergetika, plynofikácia

Dátum: 01.04.2019

Číslo výkresu: 4A

Mierka: 1 : 10 000