
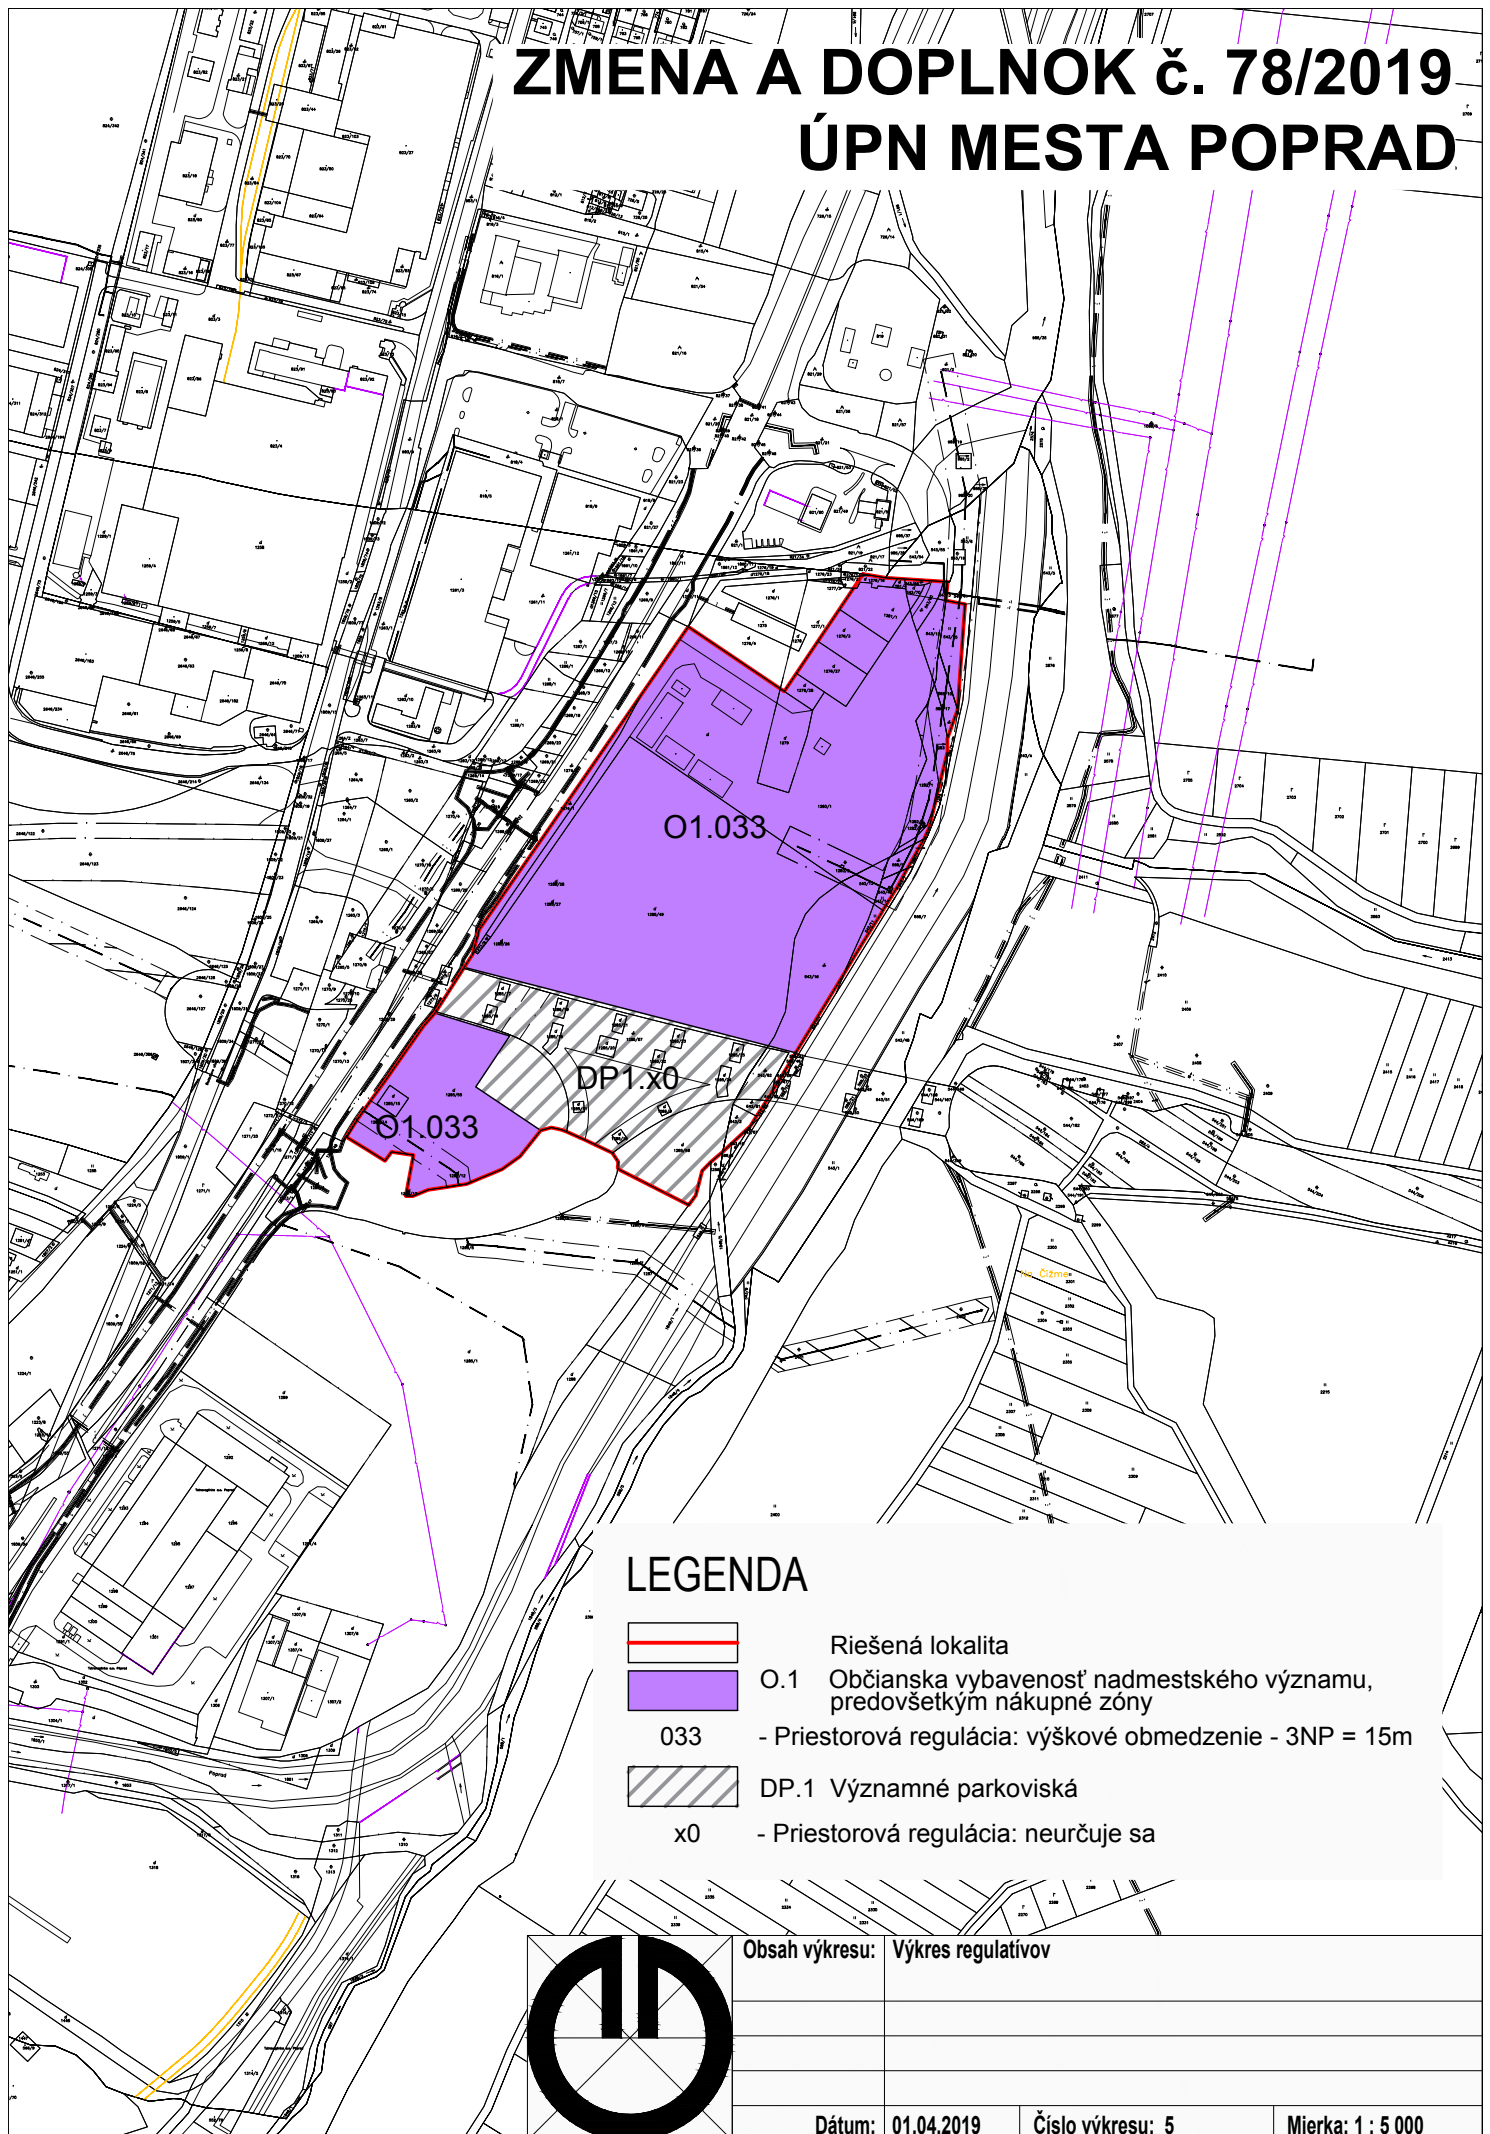
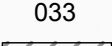
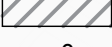



ZMENA A DOPLNOK č. 78/2019

ÚPN MESTA POPRAD

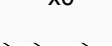

LEGENDA

-  Riešená lokalita
-  O.1 Občianska vybavenosť nadmestského významu, predovšetkým nákupné zóny
-  033 - Priestorová regulácia: výškové obmedzenie - 3NP = 15m
-  DP.1 Významné parkoviská
-  x0 - Priestorová regulácia: neurčuje sa

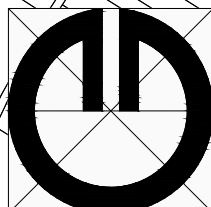

Obsah výkresu: Výkres regulatívo

Dátum: 01.04.2019

Číslo výkresu: 5

Mierka: 1 : 5 000