

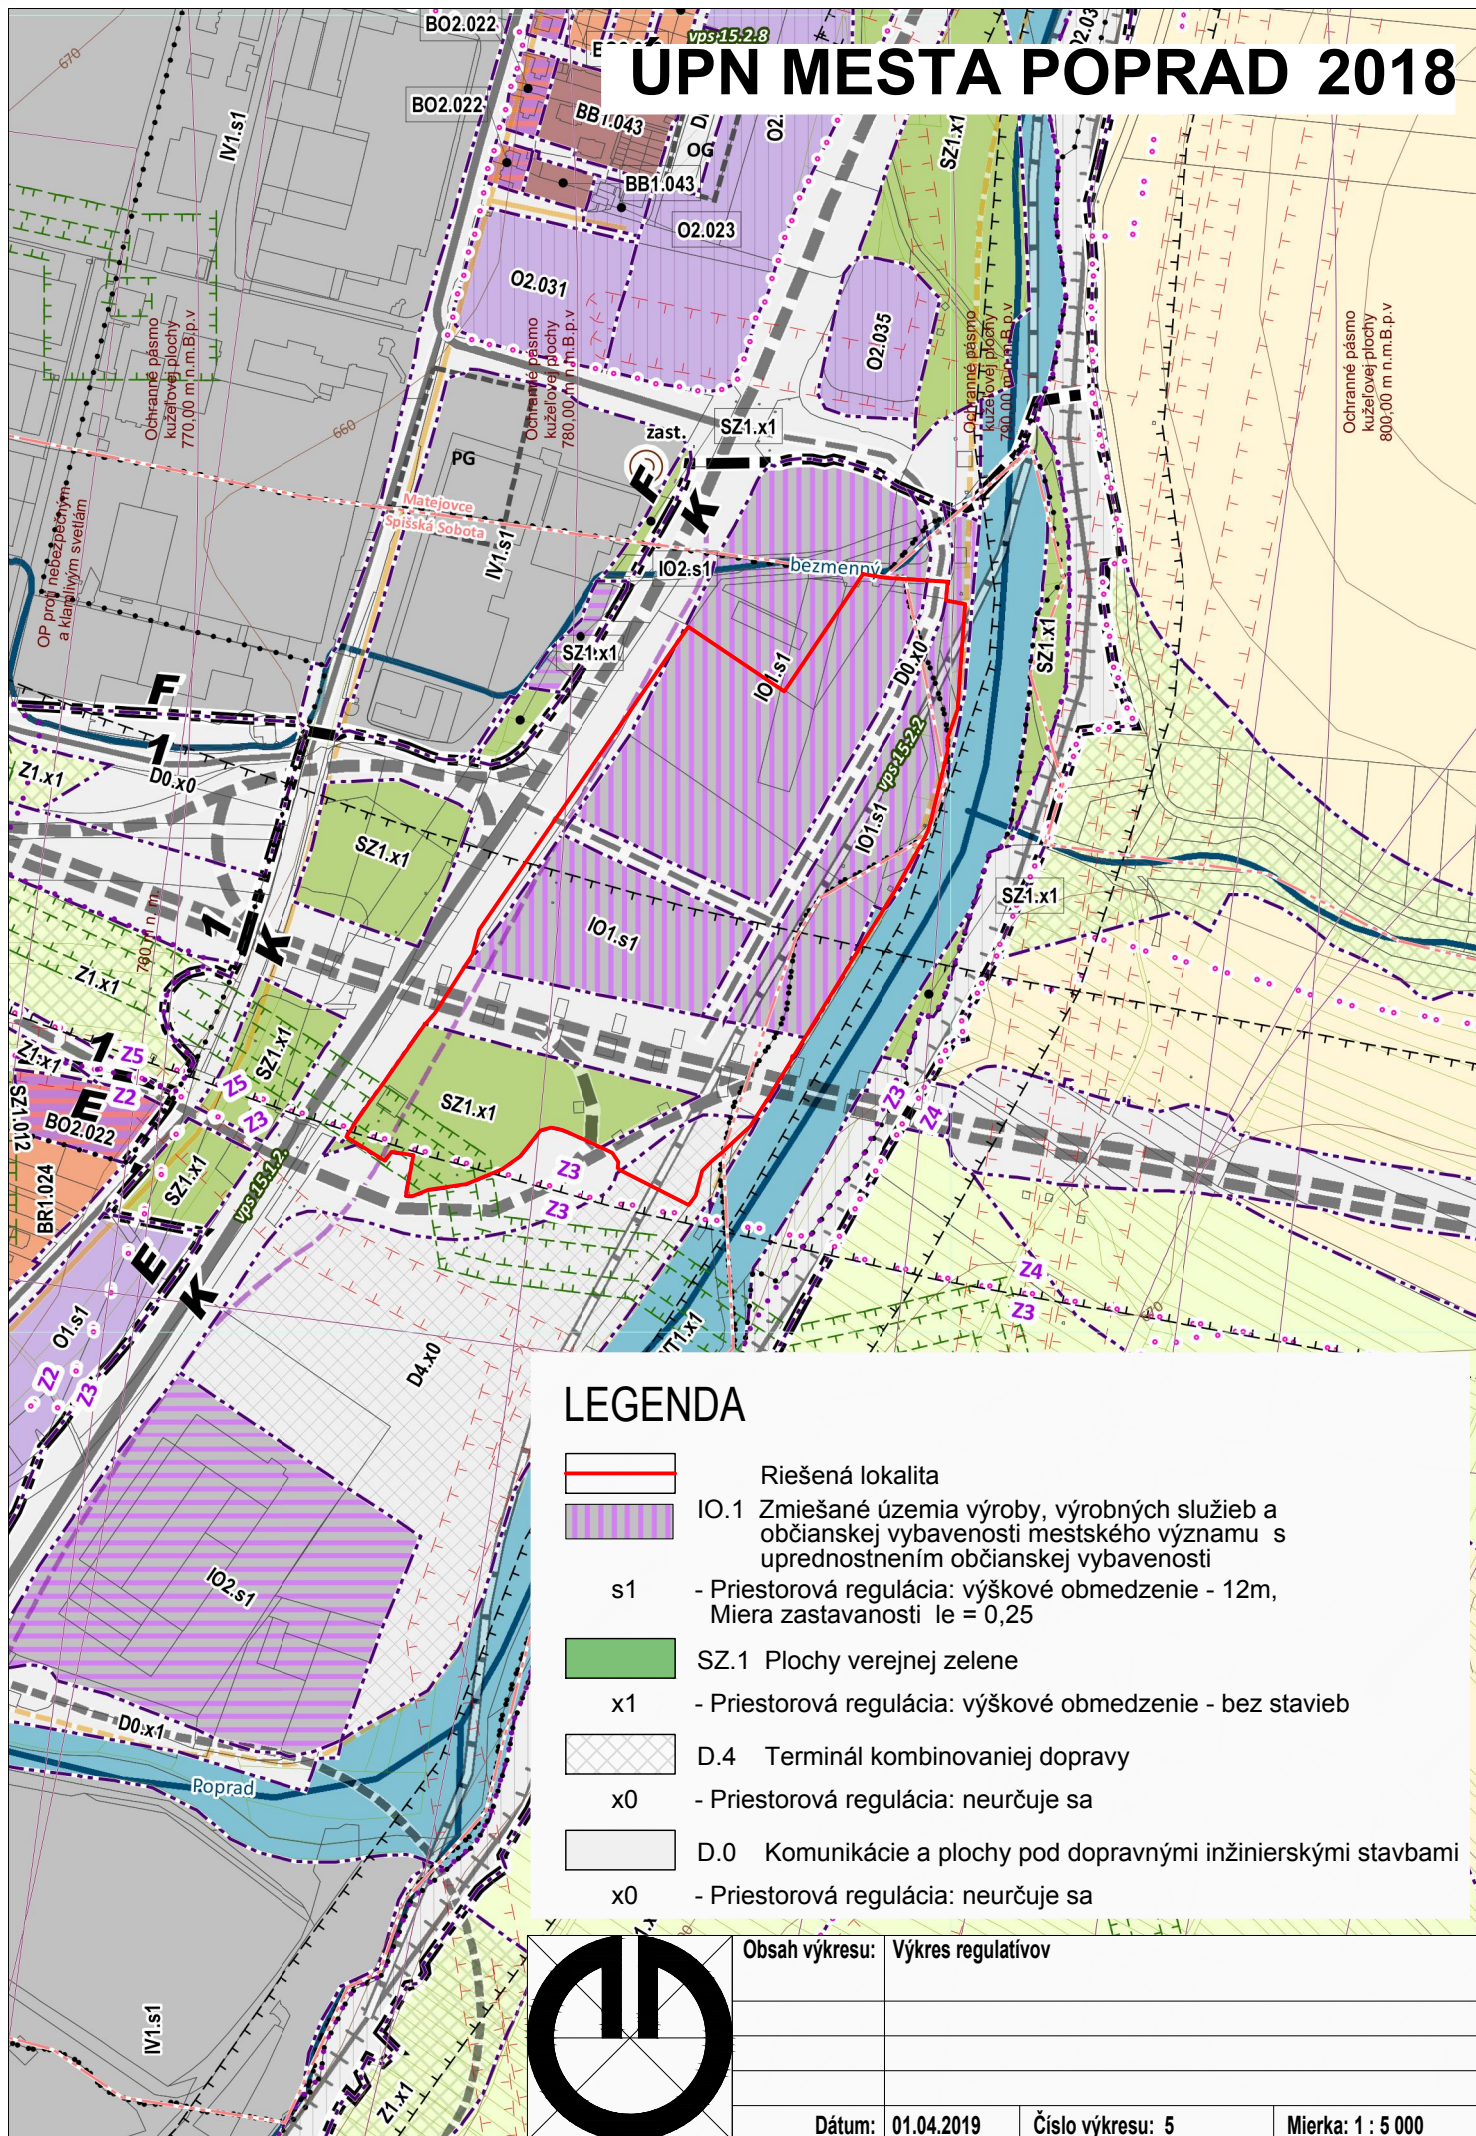
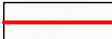
 
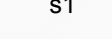
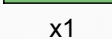


ÚPN MESTA POPRAD 2018

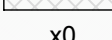

LEGENDA

-  Riešená lokalita
-  IO.1 Zmiešané územia výroby, výrobných služieb a občianskej vybavenosti mestského významu s uprednostnením občianskej vybavenosti
-  s1 - Priestorová regulácia: výškové obmedzenie - 12m, Miera zastavanosti $le = 0,25$
-  SZ.1 Plochy verejnej zelene
-  x1 - Priestorová regulácia: výškové obmedzenie - bez stavieb
-  D.4 Terminál kombinovanej dopravy
-  x0 - Priestorová regulácia: neurčuje sa
-  D.0 Komunikácie a plochy pod dopravnými inžinierskymi stavbami
-  x0 - Priestorová regulácia: neurčuje sa

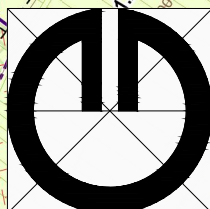

Obsah výkresu: Výkres regulatívo

Dátum: 01.04.2019

Číslo výkresu: 5

Mierka: 1 : 5 000