


ZMENA A DOPLNOK č. 81/2019

ÚPN MESTA POPRAD

NÁLOŽKA

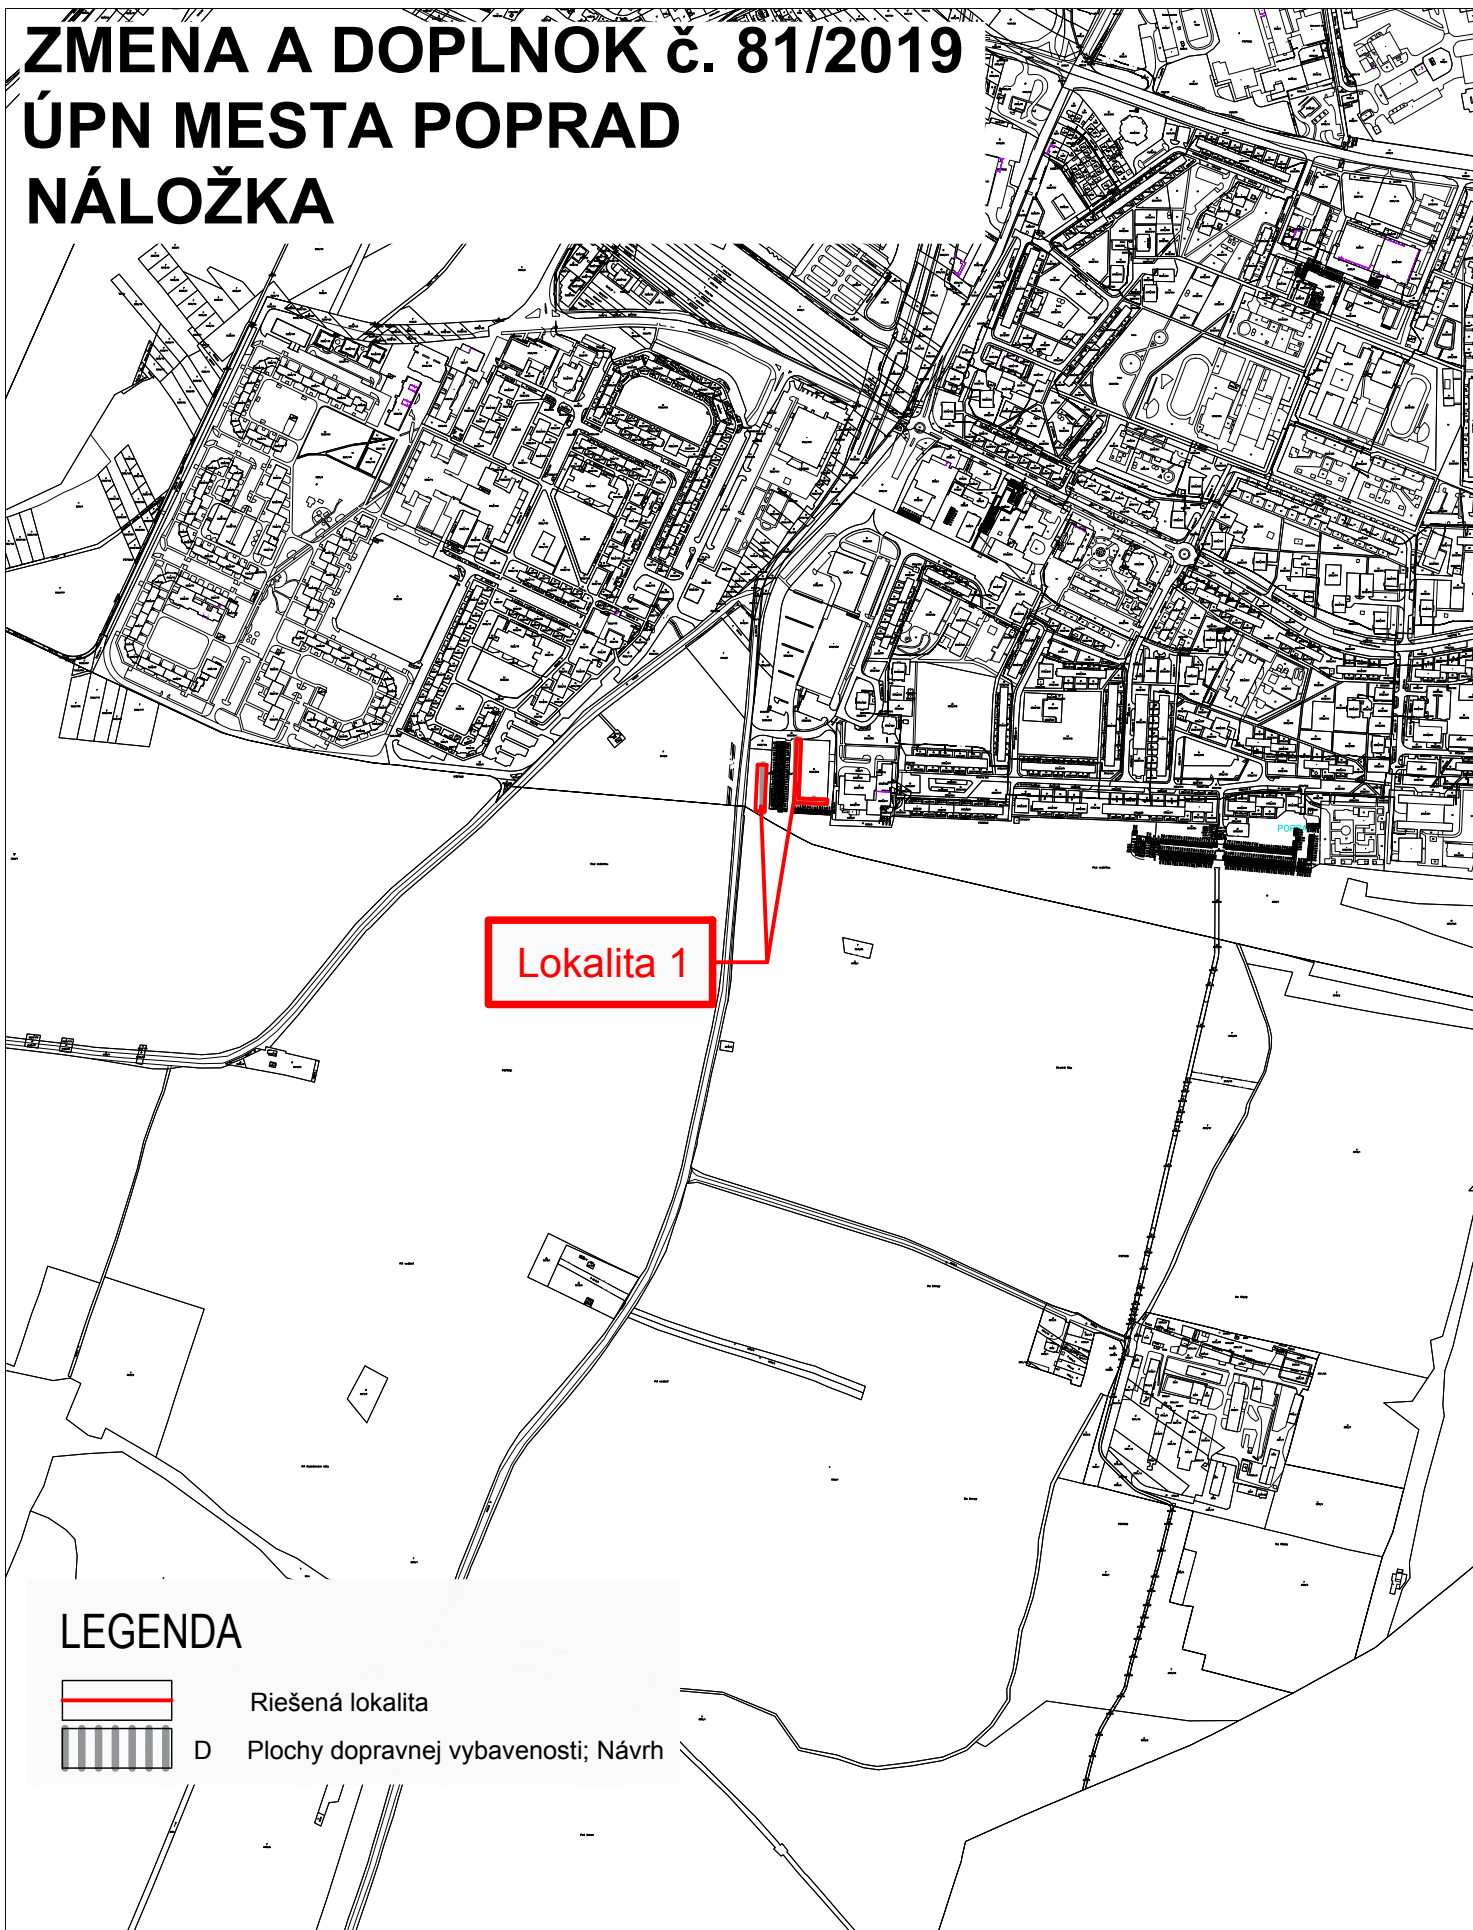


LEGENDA



Riešená lokalita

D Plochy dopravnej vybavenosti; Návrh

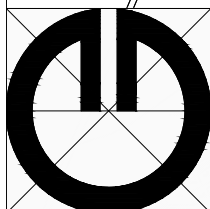

Obsah výkresu: Komplexný urbanistický návrh

Spracovateľ: ARCHING SNV, s.r.o., Ing. arch. Michal KUVIK

Obstarávateľ: mesto Poprad

Spolupráca: Ing. Jana Zemčáková

Dátum: 05.2019

Číslo výkresu: 2

Mierka: 1 : 10 000