


ZMENA A DOPLNOK č. 81/2019


ÚPN MESTA POPRAD

NÁLOŽKA

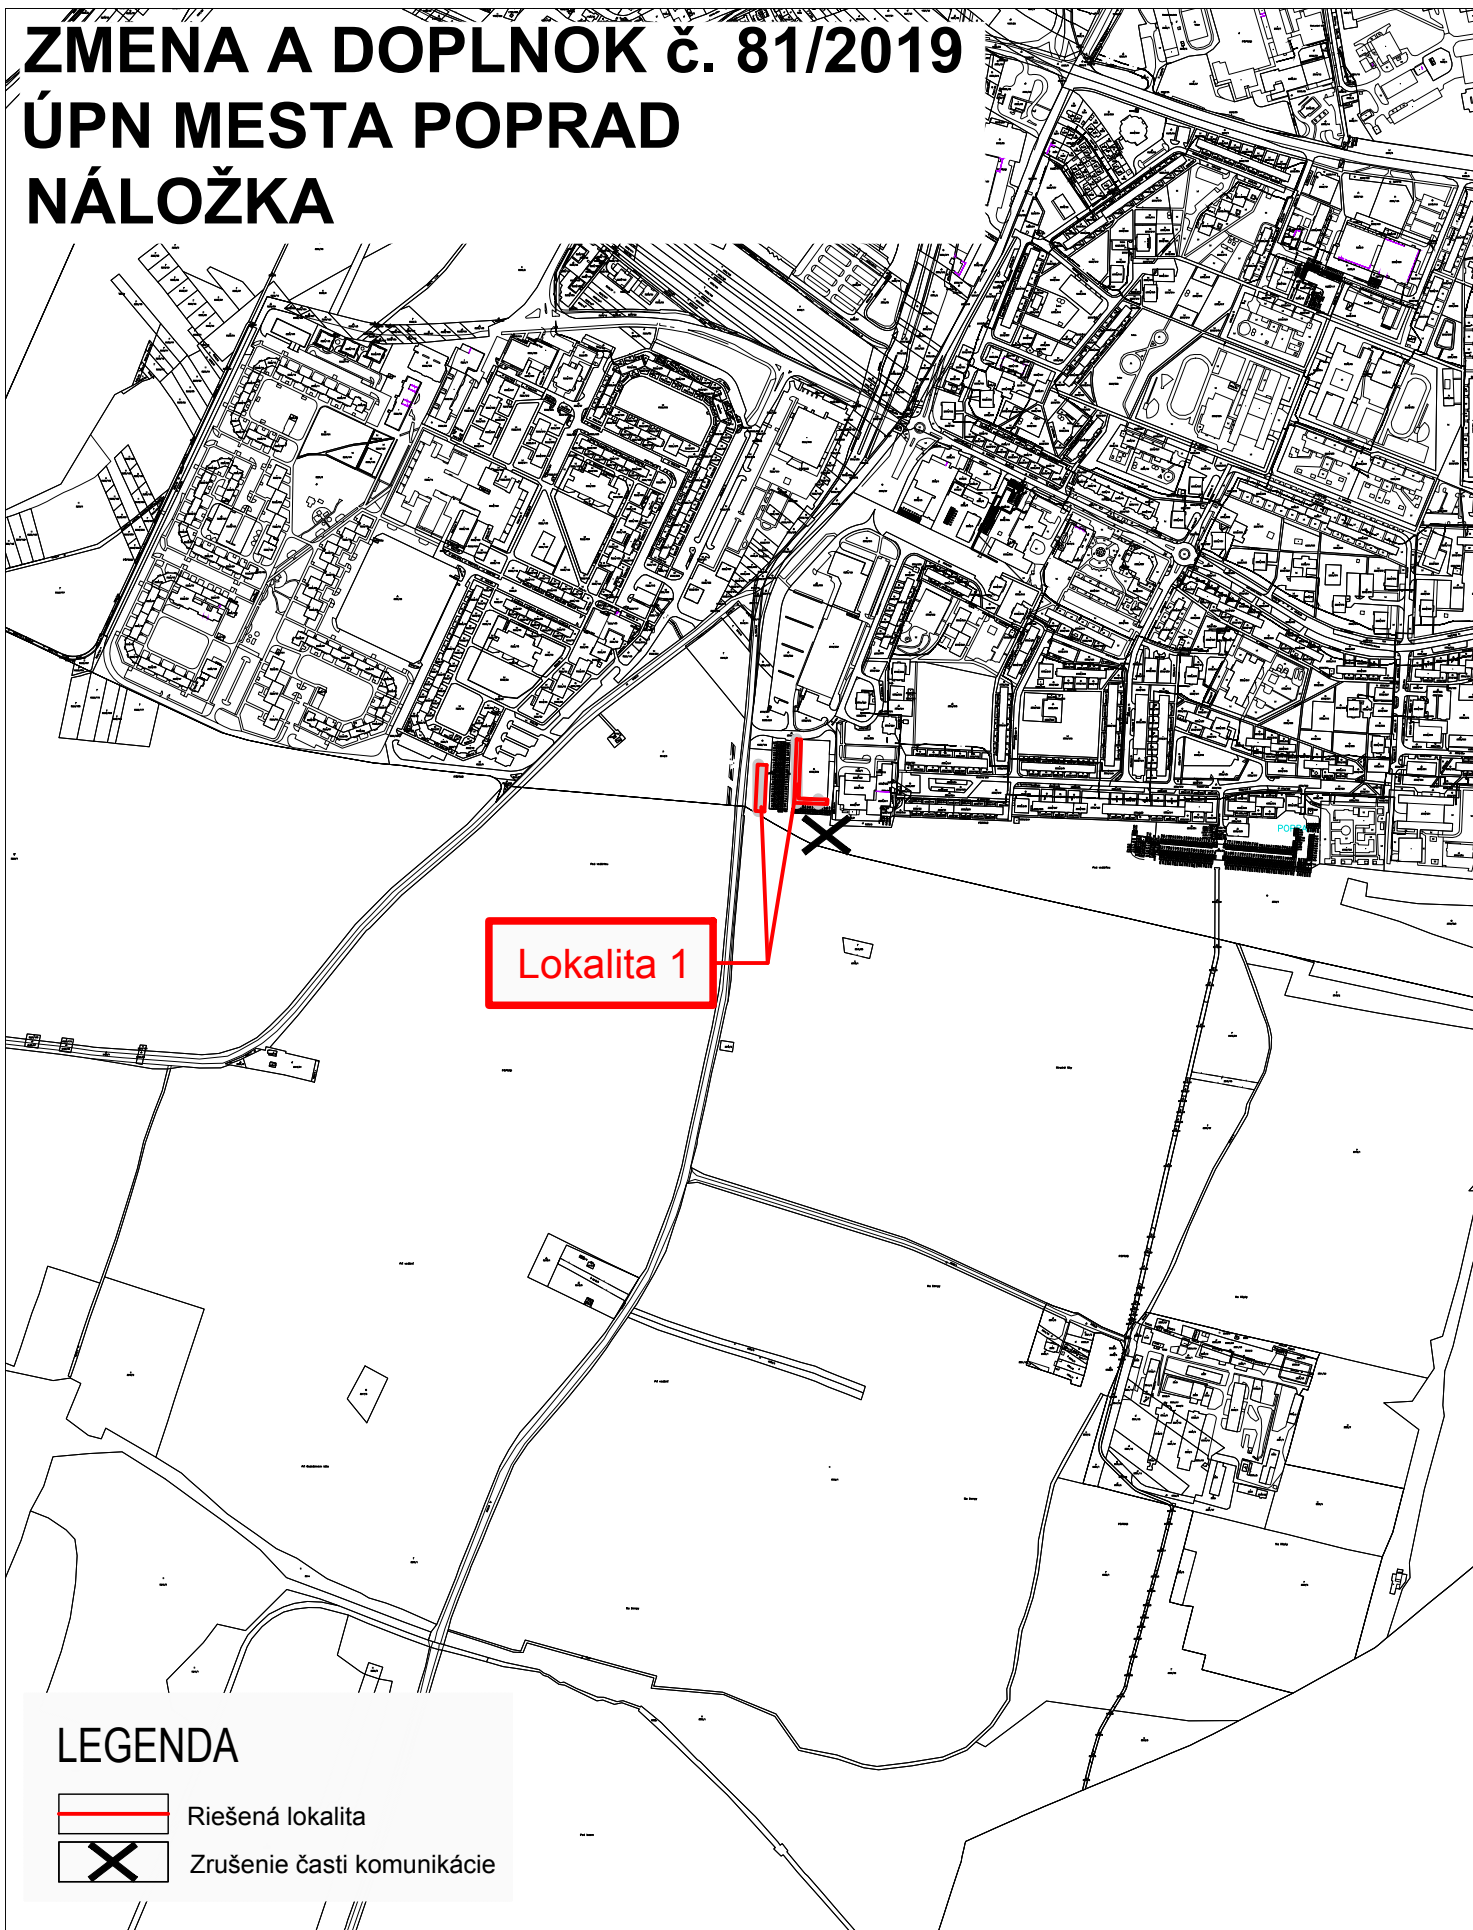

LEGENDA

-  Riešená lokalita
-  Zrušenie časti komunikácie

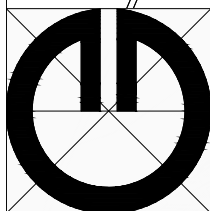

Obsah výkresu:	Výkres dopravy		
Spracovateľ:	ARCHING SNV, s.r.o., Ing. arch. Michal KUVIK		
Obstarávateľ:	mesto Poprad		
Spolupráca:	Ing. Jana Zemčáková		
Dátum:	05.2019	Číslo výkresu: 3	Mierka: 1 : 10 000