



 PLOCHY OBYTNÉHO ÚZEMIA
RODINNÝCH DOMOV

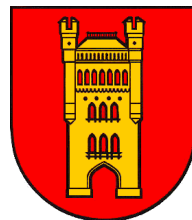

	HRANICA KATASTRÁLNEHO ÚZEMIA
	HRANICA ZASTAVANÉHO ÚZEMIA K 1.1.1990
	NÁVRH HRANICE ZASTAVANÉHO ÚZEMIA
	HRANICA CENTRÁLNEJ MESTSKÉJ ZÓNY

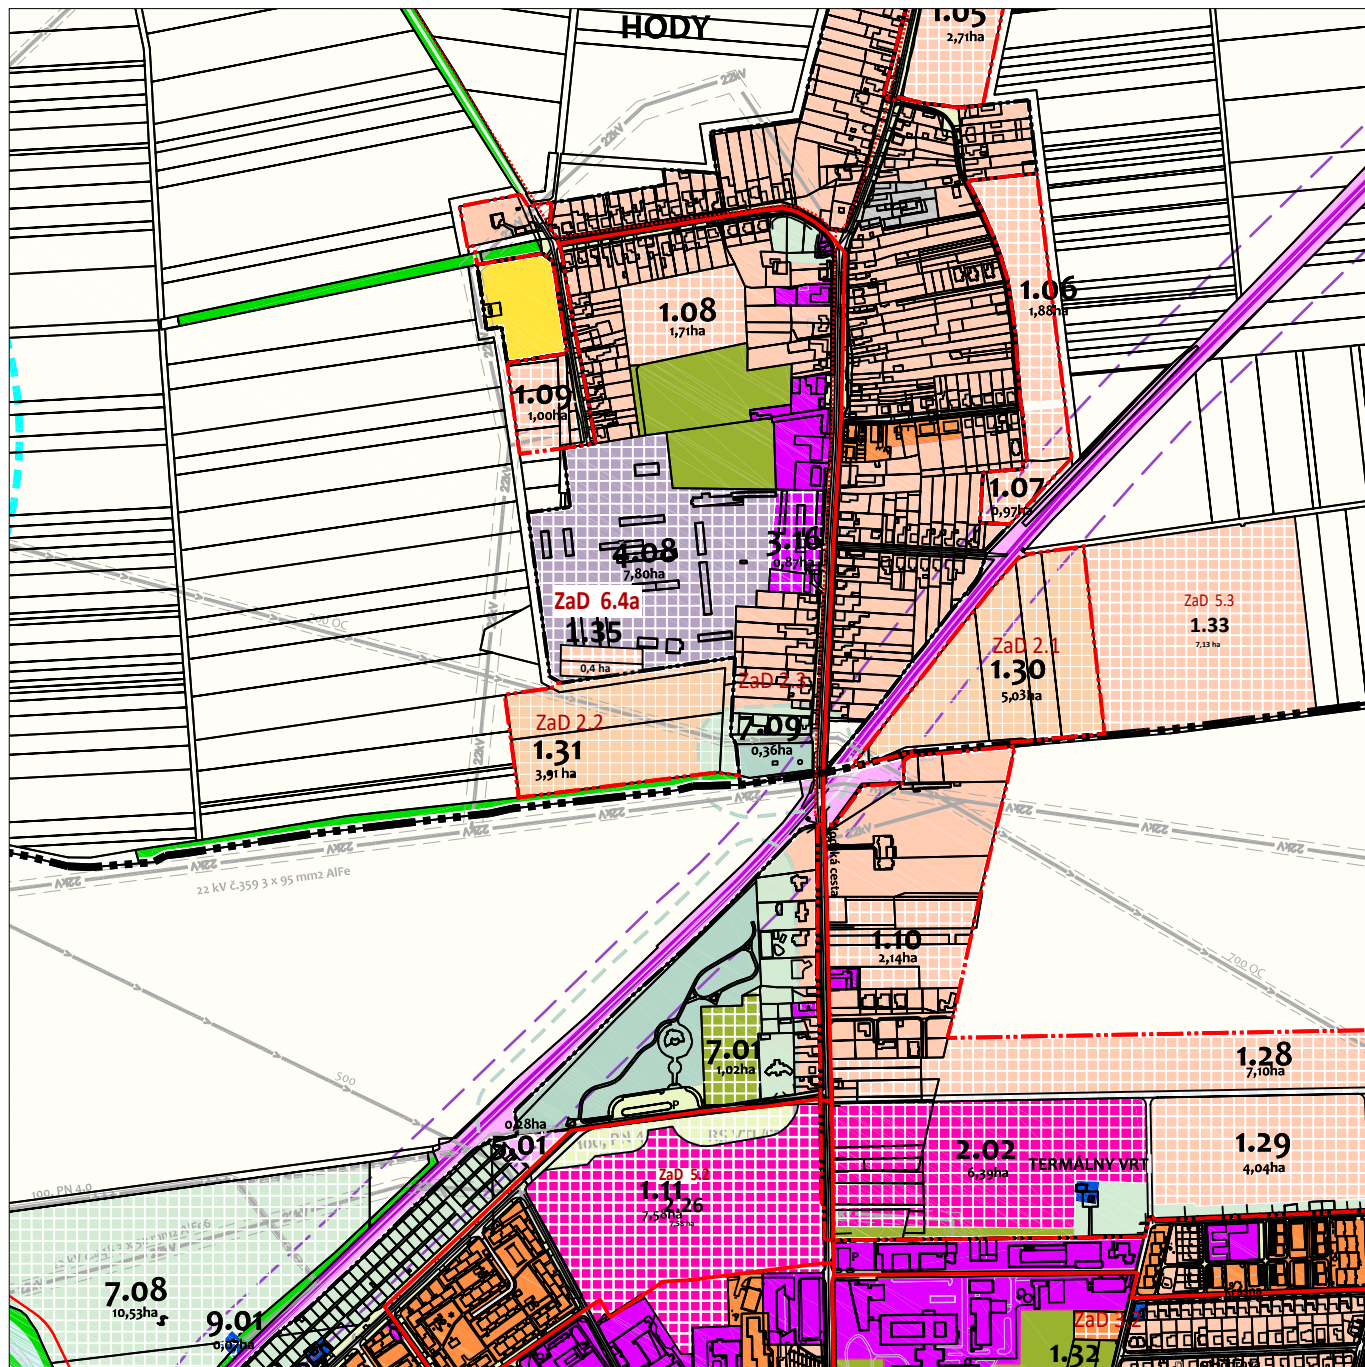

OBJEDNÁVATEĽ	MESTO GALANTA
ZHOTOVITEĽ	ING. ARCH. IMRICH PLEIDEL, AA, ING. ARCH. ALENA TOKOVICOVÁ
ODBORNE SPÔSOBILÁ OSOBA PRE OBSATARANIE ÚPP A ÚPD	ING. ARCH. EVA KRUPOVÁ, Č. P. 280
NÁZOV	ÚZEMNÝ PLÁN MESTA GALANTA
OBSAH	KOMPLEXNÝ URBANISTICKÝ NÁVRH
ČASŤ	NOVÝ STAV S NAVRHOVANOU ZMENOU č. 6.4a



PLEIDEL
ARCHITEKTI

ARCHITEKTONICKÁ KANCELÁRIA
PLEIDEL ARCHITEKTI s.r.o.

ATELIER: SNP 17, 927 01 ŠAČA, tel.: +421317704913
PRACOVISKO: KODAŇSKÁ 25, 10 100 PRAHA
imrich@pleidel-architekti.sk www.pleidel-architekti.sk



DÁTUM JÚN 2019

MIERKA 1 : 10 000

SADA Č. **VÝKRES Č.**

10