


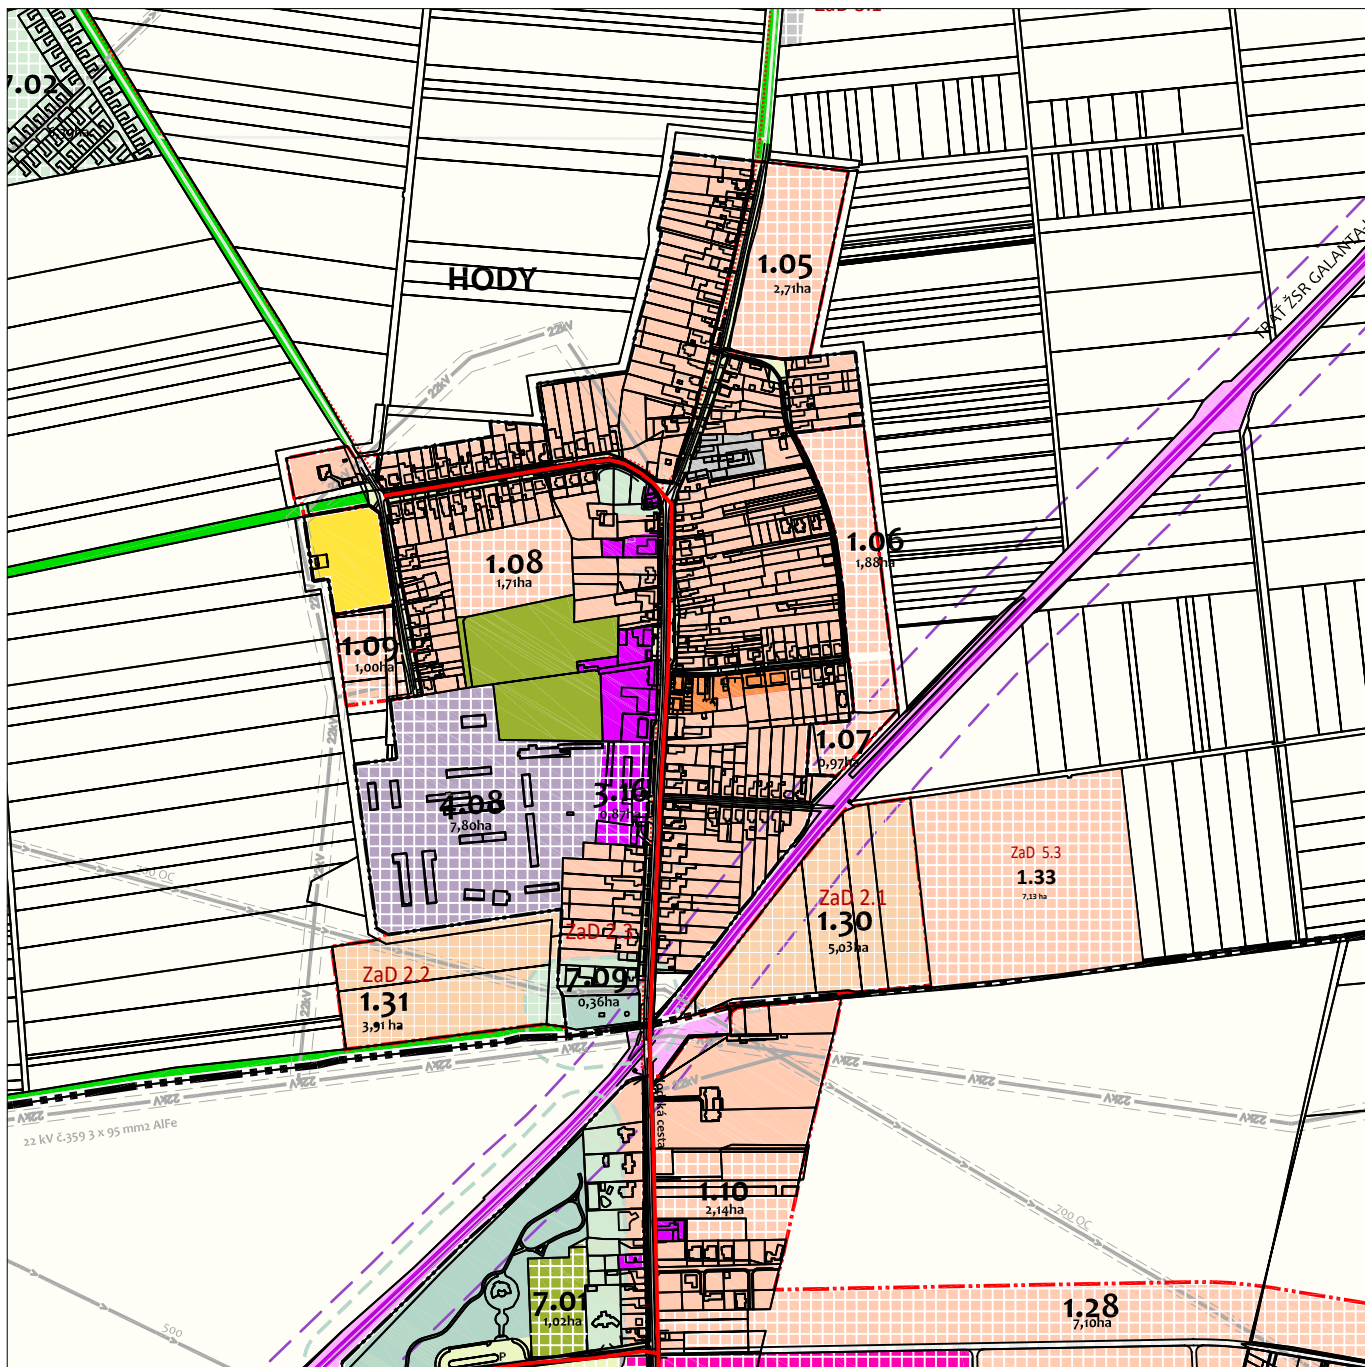

OBJEDNÁVATEĽ	MESTO GALANTA
ZHOTOVITEĽ	ING. ARCH. IMRICH PLEIDEL, AA, ING. ARCH. ALENA TOKOVICOVÁ
ODBORNE SPÔSOBILÁ OSOBA PRE OBSAŤARANIE ÚPP A ÚPD	ING. ARCH. EVA KRUPOVÁ, Č. P. 280
NÁZOV	ÚZEMNÝ PLÁN MESTA GALANTA
OBSAĤ	KOMPLEXNÝ URBANISTICKÝ NÁVRH
ČASŤ	VÝREZ PLATNÉHO ÚPN MESTA GALANTA V ZNENÍ ZaD č. 5/2018



PLEIDEL
ARCHITEKTI

**ARCHITEKTONICKÁ KANCELÁRIA
PLEIDEL ARCHITEKTI s.r.o.**

ATELIER: SNP 17, 927 01 ŠAČA, tel: +421317704913
PRACOVISKO: KODANŠKÁ 25, 100 100 PRAHA
imnich@pleidel-architekti.sk www.pleidel-architekti.sk



DÁTUM JÚN 2019

MIERKA 1 : 10 000

SADA Č. **VÝKRES Č.**

15B