
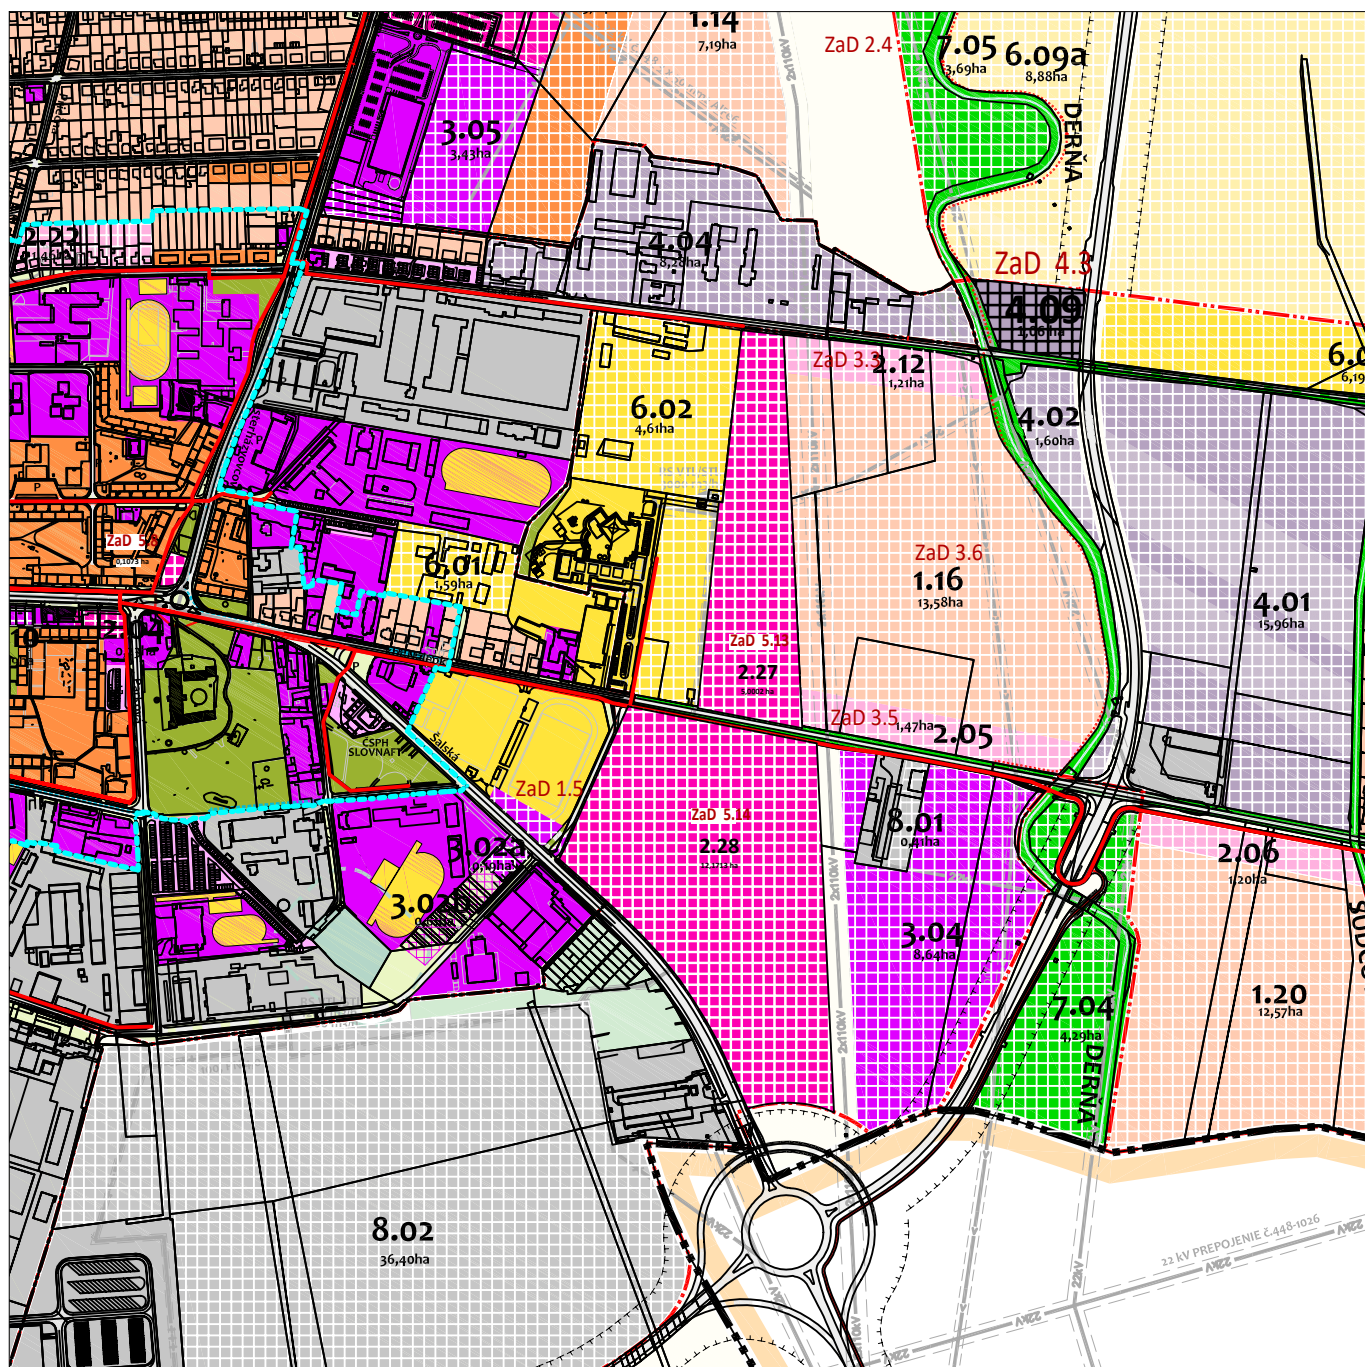


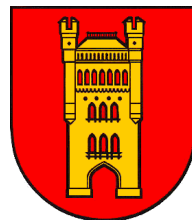

## ZMENY A DOPLNKY Č. 6 ÚZEMNOPLÁNOVACEJ DOKUMENTÁCIE

|                                                    |                                                             |
|----------------------------------------------------|-------------------------------------------------------------|
| OBJEDNÁVATEL                                       | MESTO GALANTA                                               |
| ZHOTOVITEĽ                                         | ING. ARCH. IMRICH PLEIDEL, AA, ING. ARCH. ALENA TOKOVICSOVÁ |
| ODBORNE SPÔSOBILÁ OSOBA<br>PRE OBSAĎANIE ÚPP A ÚPD | ING. ARCH. EVA KRUPOVÁ, Č. P. 280                           |

|                                                                                                 |
|-------------------------------------------------------------------------------------------------|
| ARCHITEKTONICKÁ KANCELÁRIA<br>PLEIDEL ARCHITEKTI s.r.o                                          |
| ATELIÉR: SNP 17, 927 01 ŠAČA, tel.: +421317704913                                               |
| PRACOVISKO: KODAŇSKÁ 25, 10 100 PRAHA<br>imrich@pleidel-architekti.sk www.pleidel-architekti.sk |

|       |                                                        |
|-------|--------------------------------------------------------|
| NÁZOV | <b>ÚZEMNÝ PLÁN MESTA GALANTA</b>                       |
| OBSAH | KOMPLEXNÝ URBANISTICKÝ NÁVRH                           |
| ČASŤ  | VÝREZ PLATNÉHO ÚPN MESTA GALANTA V ZNENÍ ZaD č. 5/2018 |

|         |            |
|---------|------------|
| DÁTUM   | JÚN 2019   |
| MIERKA  | 1 : 10 000 |
| SADA Č. | VÝKRES Č.  |
|         | <b>21B</b> |