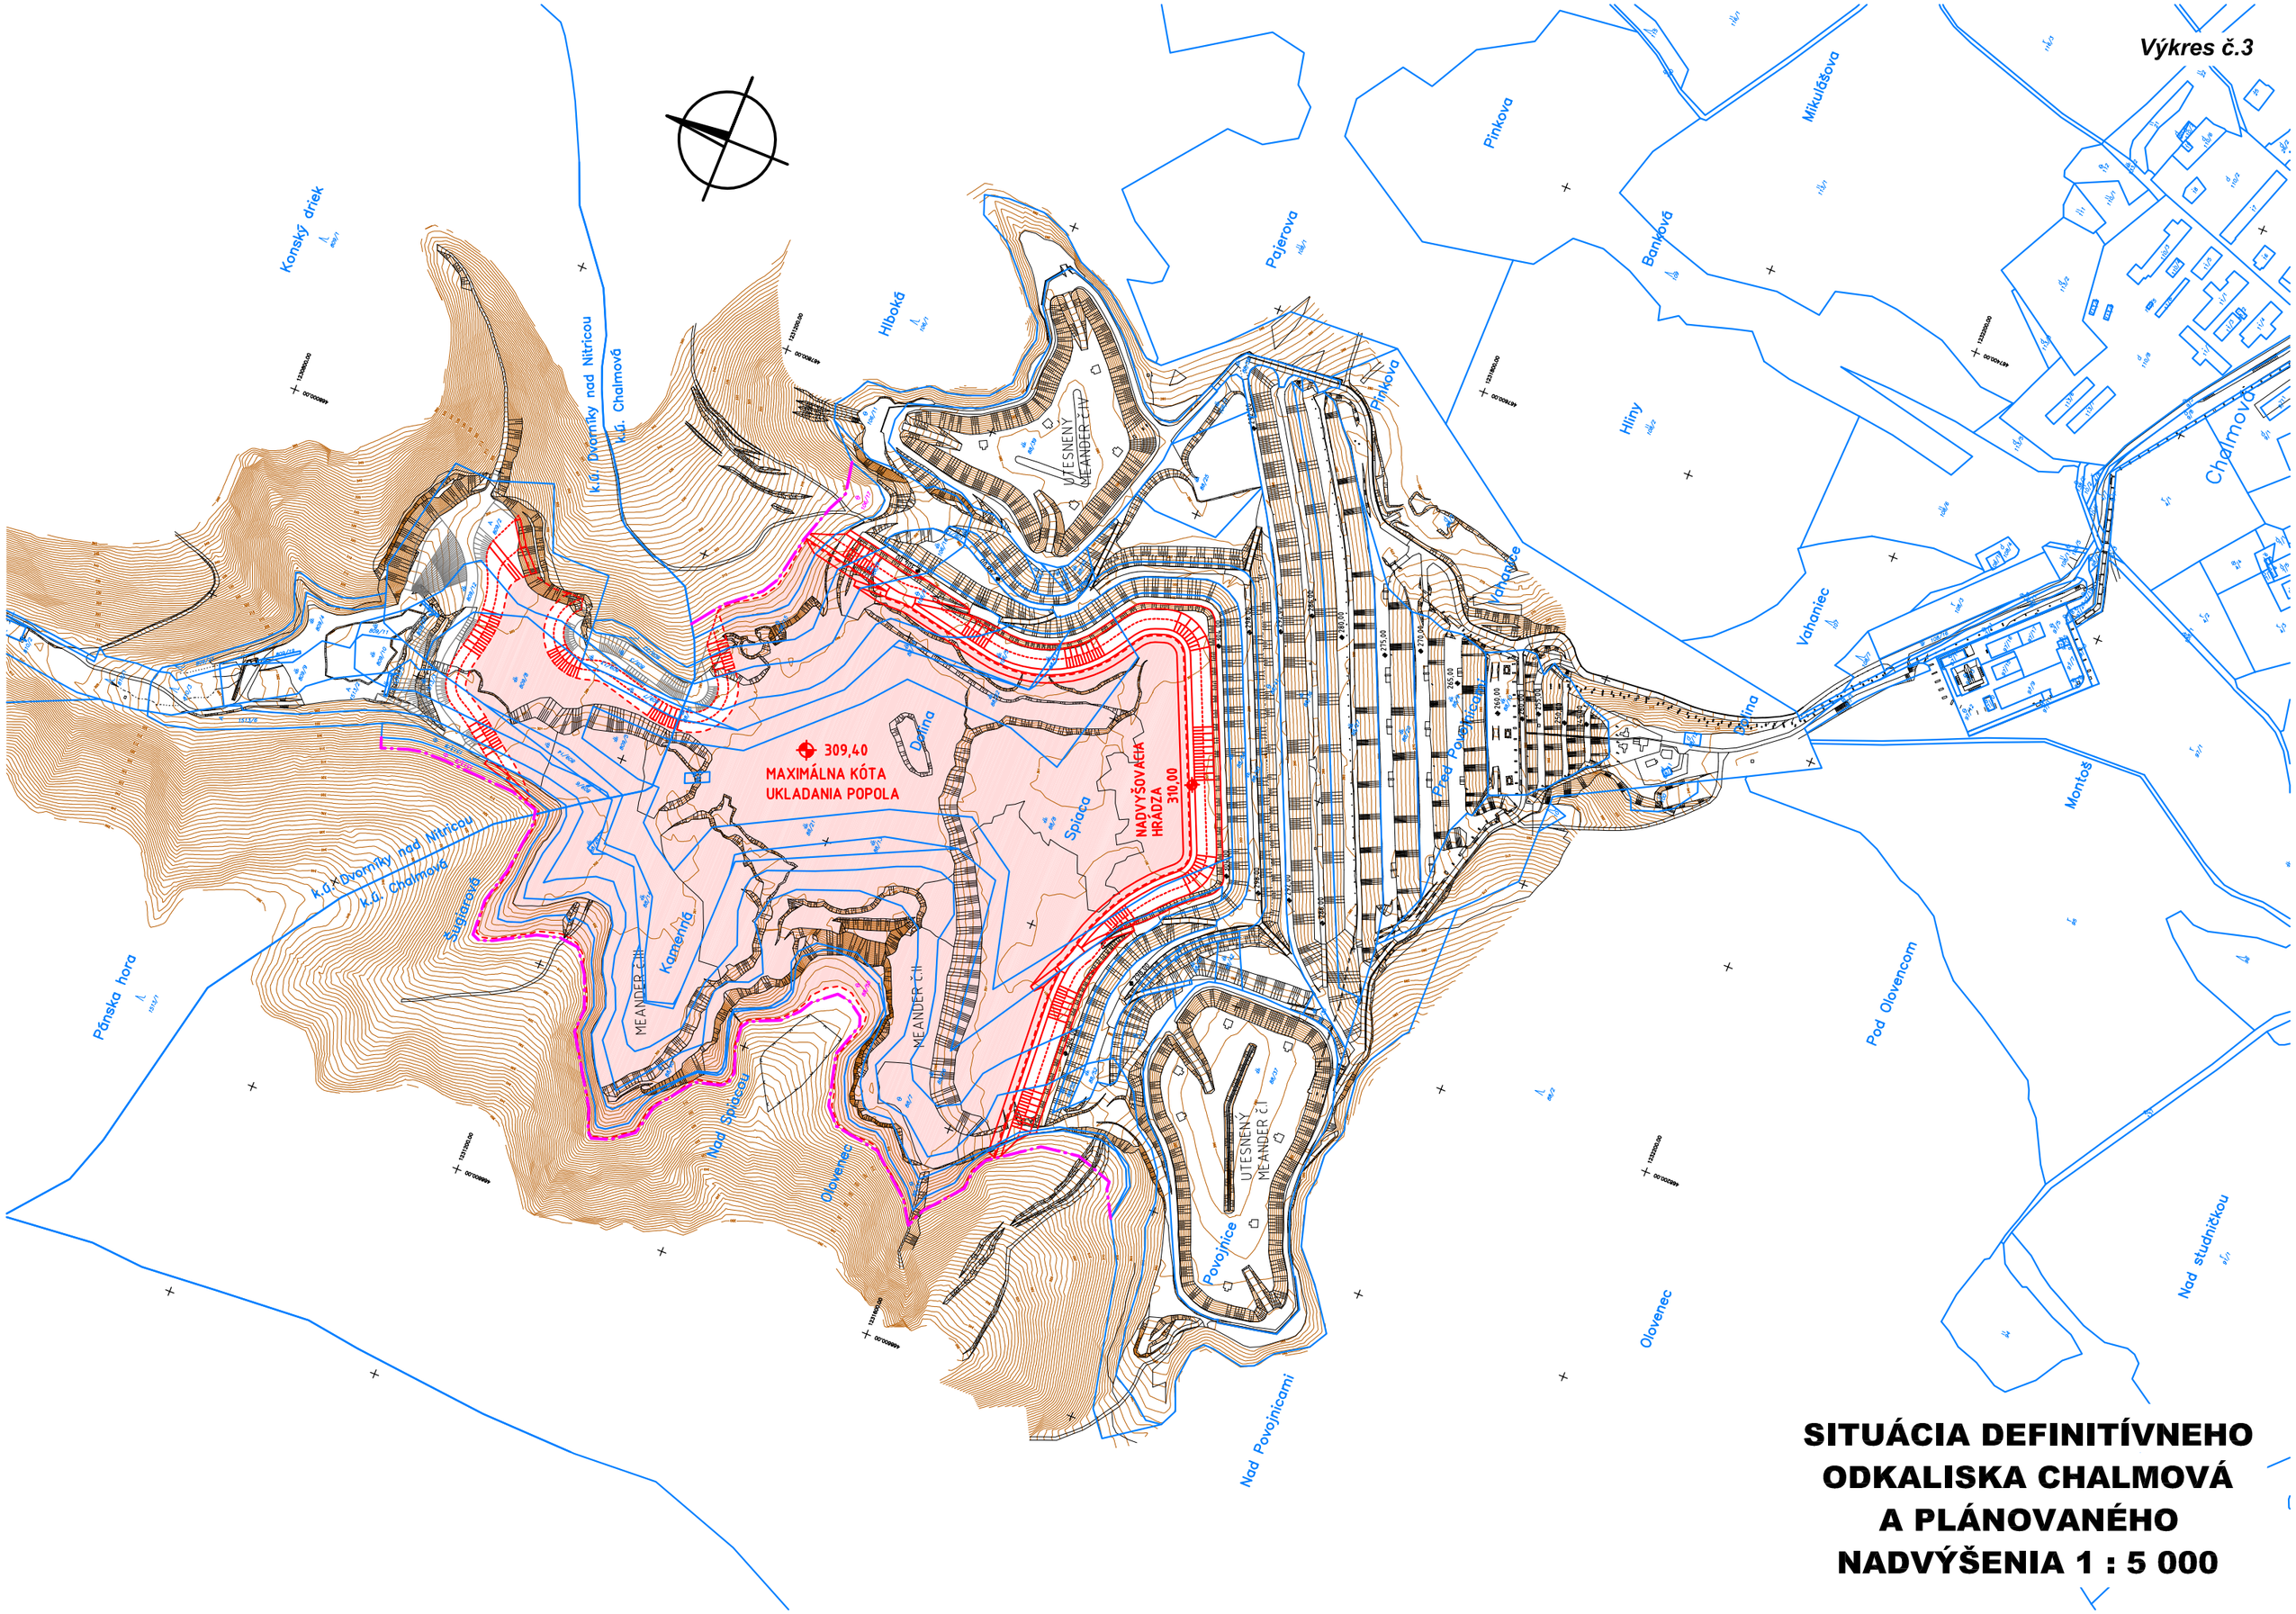

SITUÁCIA DEFINITÍVNEHO ODKALISKA CHALMOVÁ A PLÁNOVANÉHO NADVÝŠENIA 1 : 5 000