I. ETAPA – NADVÝŠENIE PO KÓTU 307,00 m n.m.
II. ETAPA – NADVÝŠENIE PO KÓTU 310,00 m n.m.

M 1:100

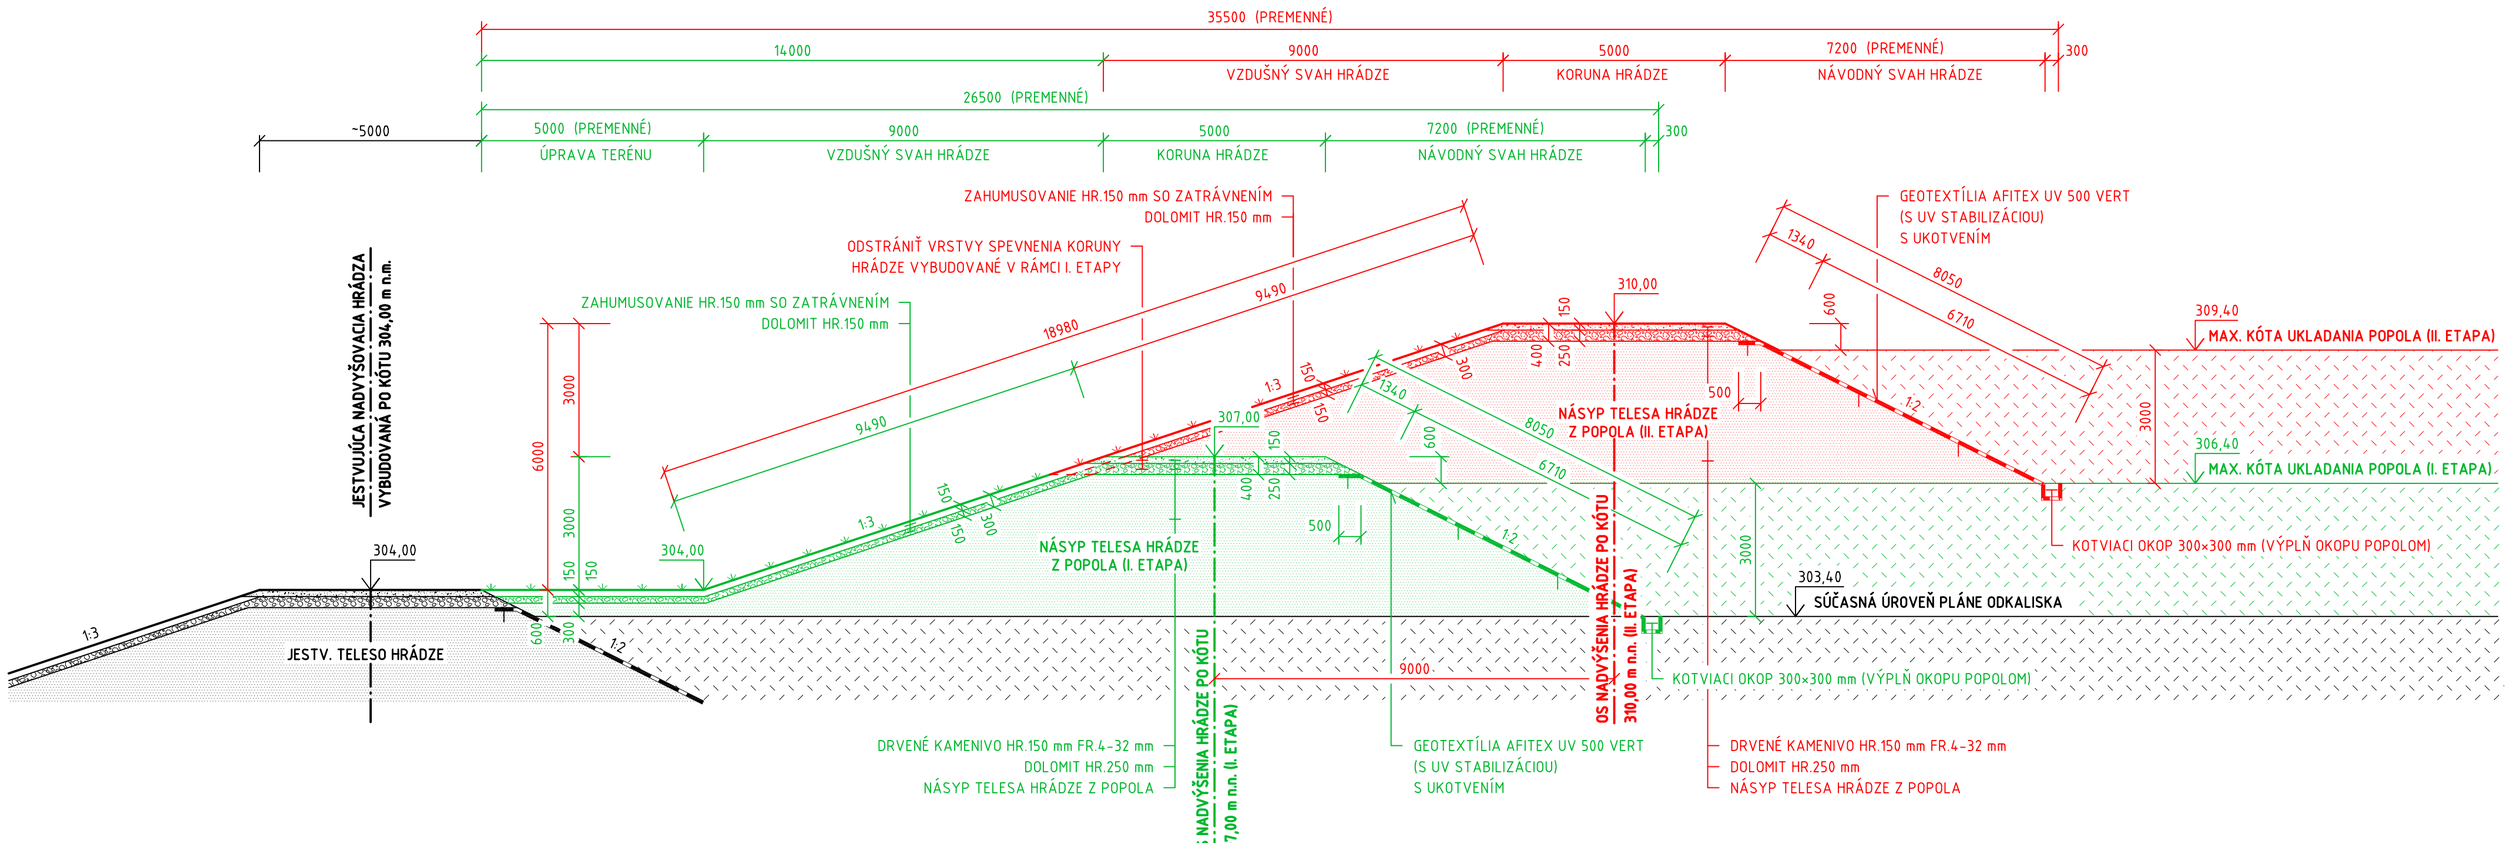

VZOROVÝ PRIEČNY REZ - NADVYŠOVACIA HRÁDZA