


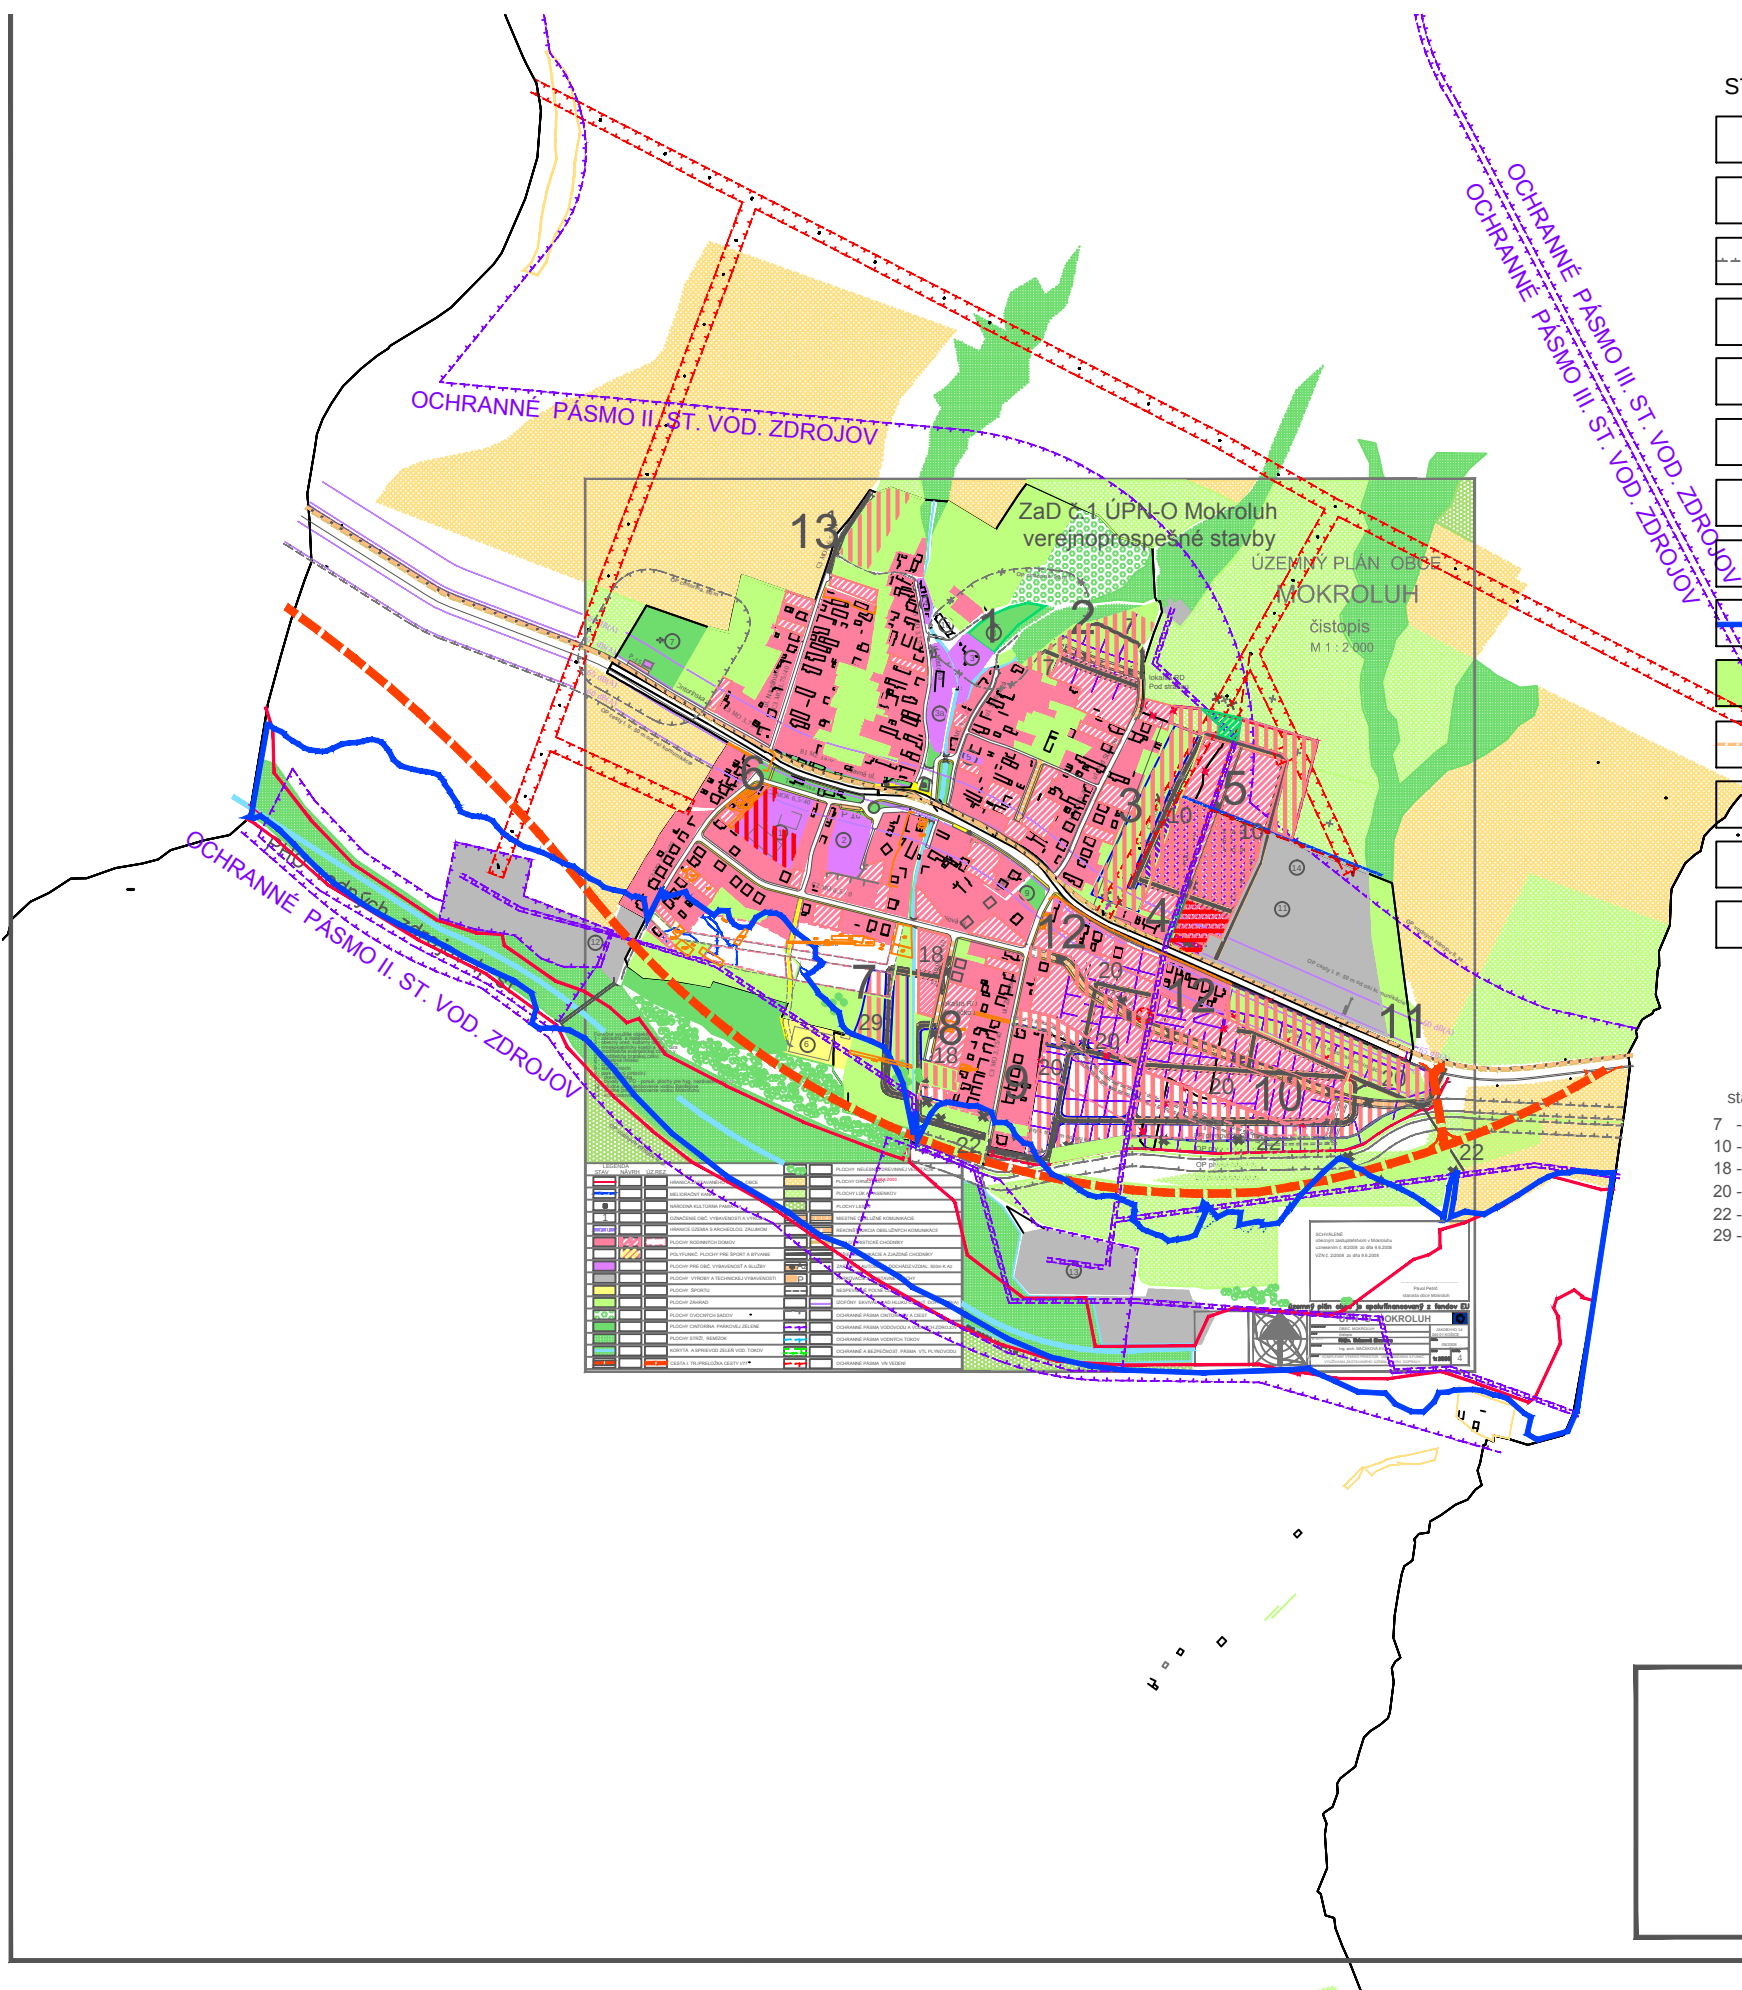

LEGENDA		
STAV	NÁVRH	
		HRANICA ZASTAVANÉHO ÚZEMIA OBCE
		ZRUŠENIE OCHRANNÉHO PÁSMA ZRUŠENIE NAVRH. HRANICE ZASTAVANÉHO ÚZEMIA OBCE
		OCHRANNÉ PÁSMA
		PLOCHY RODINNÝCH DOMOV
		POLYFUNKČNÉ PLOCHY RODINNÝCH DOMOV A OBČIANSKEJ VYBAVENOSTI
		POLYFUNKČNÉ PLOCHY BYTOVÝCH DOMOV A OBČIANSKEJ VYBAVENOSTI
		PLOCHY OBČIANSKEJ VYBAVENOSTI
		PLOCHY BYTOVÝCH DOMOV
		CINTORÍN - PIETNE MIESTO
		ZÁHRADY
		HRANICA ZÁPLAVOVÉHO ÚZEMIA
		NATURA 2000 ÚZEMIE EURÓPSKEHO VÝZNAMU HORNÝ TOK TOPLE
		ŠARIŠSKÁ CYKLOMAGISTRÁLA
		MIESTNE OBSLUŽNÉ KOMUNIKÁCIE A CHODNÍKY

stav
7 - MK, chodník, TV v navrh. lok. RD Pod stráhou
10 - MK, chodník, TV v navrh. lok. RD Východ, TS s VN prípojkou
18 - MK, chodník, TV v navrh. lok. RD Za uličkou
20 - MK, chodník, TV v navrh. lok. RD Juh, TS s VN prípojkou
22 - kanalizačný zberač z obce do COV Bardejov
29 - MK, chodník, TV v navrh. lok. RD Kolo jarku

návrh
— hranice zastavaného územia
— verejnoprospešné stavby
6 číslo verejnoprospešných stavieb
✱ zrušenie verejnoprospešnej stavby
✱ zrušenie hranice zastavaného územia
✱ zrušenie ochranného pásma VN vedenia

SCHVÁLENÉ
obecným zastupiteľstvom v Mokroluhu
uznesením č. .../2019 zo dňa.....2019
VZN č. /2019 zo dňa2019

.....
Marián Beňa
starosta obce Mokroluh

PRAMEN, VODOVOD, VODOJEM		URBA s.r.o.	
ZaD č. 1 ÚPN-O MOKROLUH		JAKOBYHO 14 040 01 KOŠICE	
objednávatel:	OBEC MOKROLUH	dátum:	
etapa:	NÁVRH	03/2019	
obstarávateľ:	RNDr. BOHUŠ Peter	máster:	výkres:
architekt:	Ing. arch. MAČÁKOVÁ EVA	1:10 000	2
oblast výkresu:	KOMPLEXNÝ VÝKR. PRIESTOR. USPORIADANIA A FUNKČNÉHO VYUŽÍVANIA ÚZEMIA KATASTRA OBCE		