


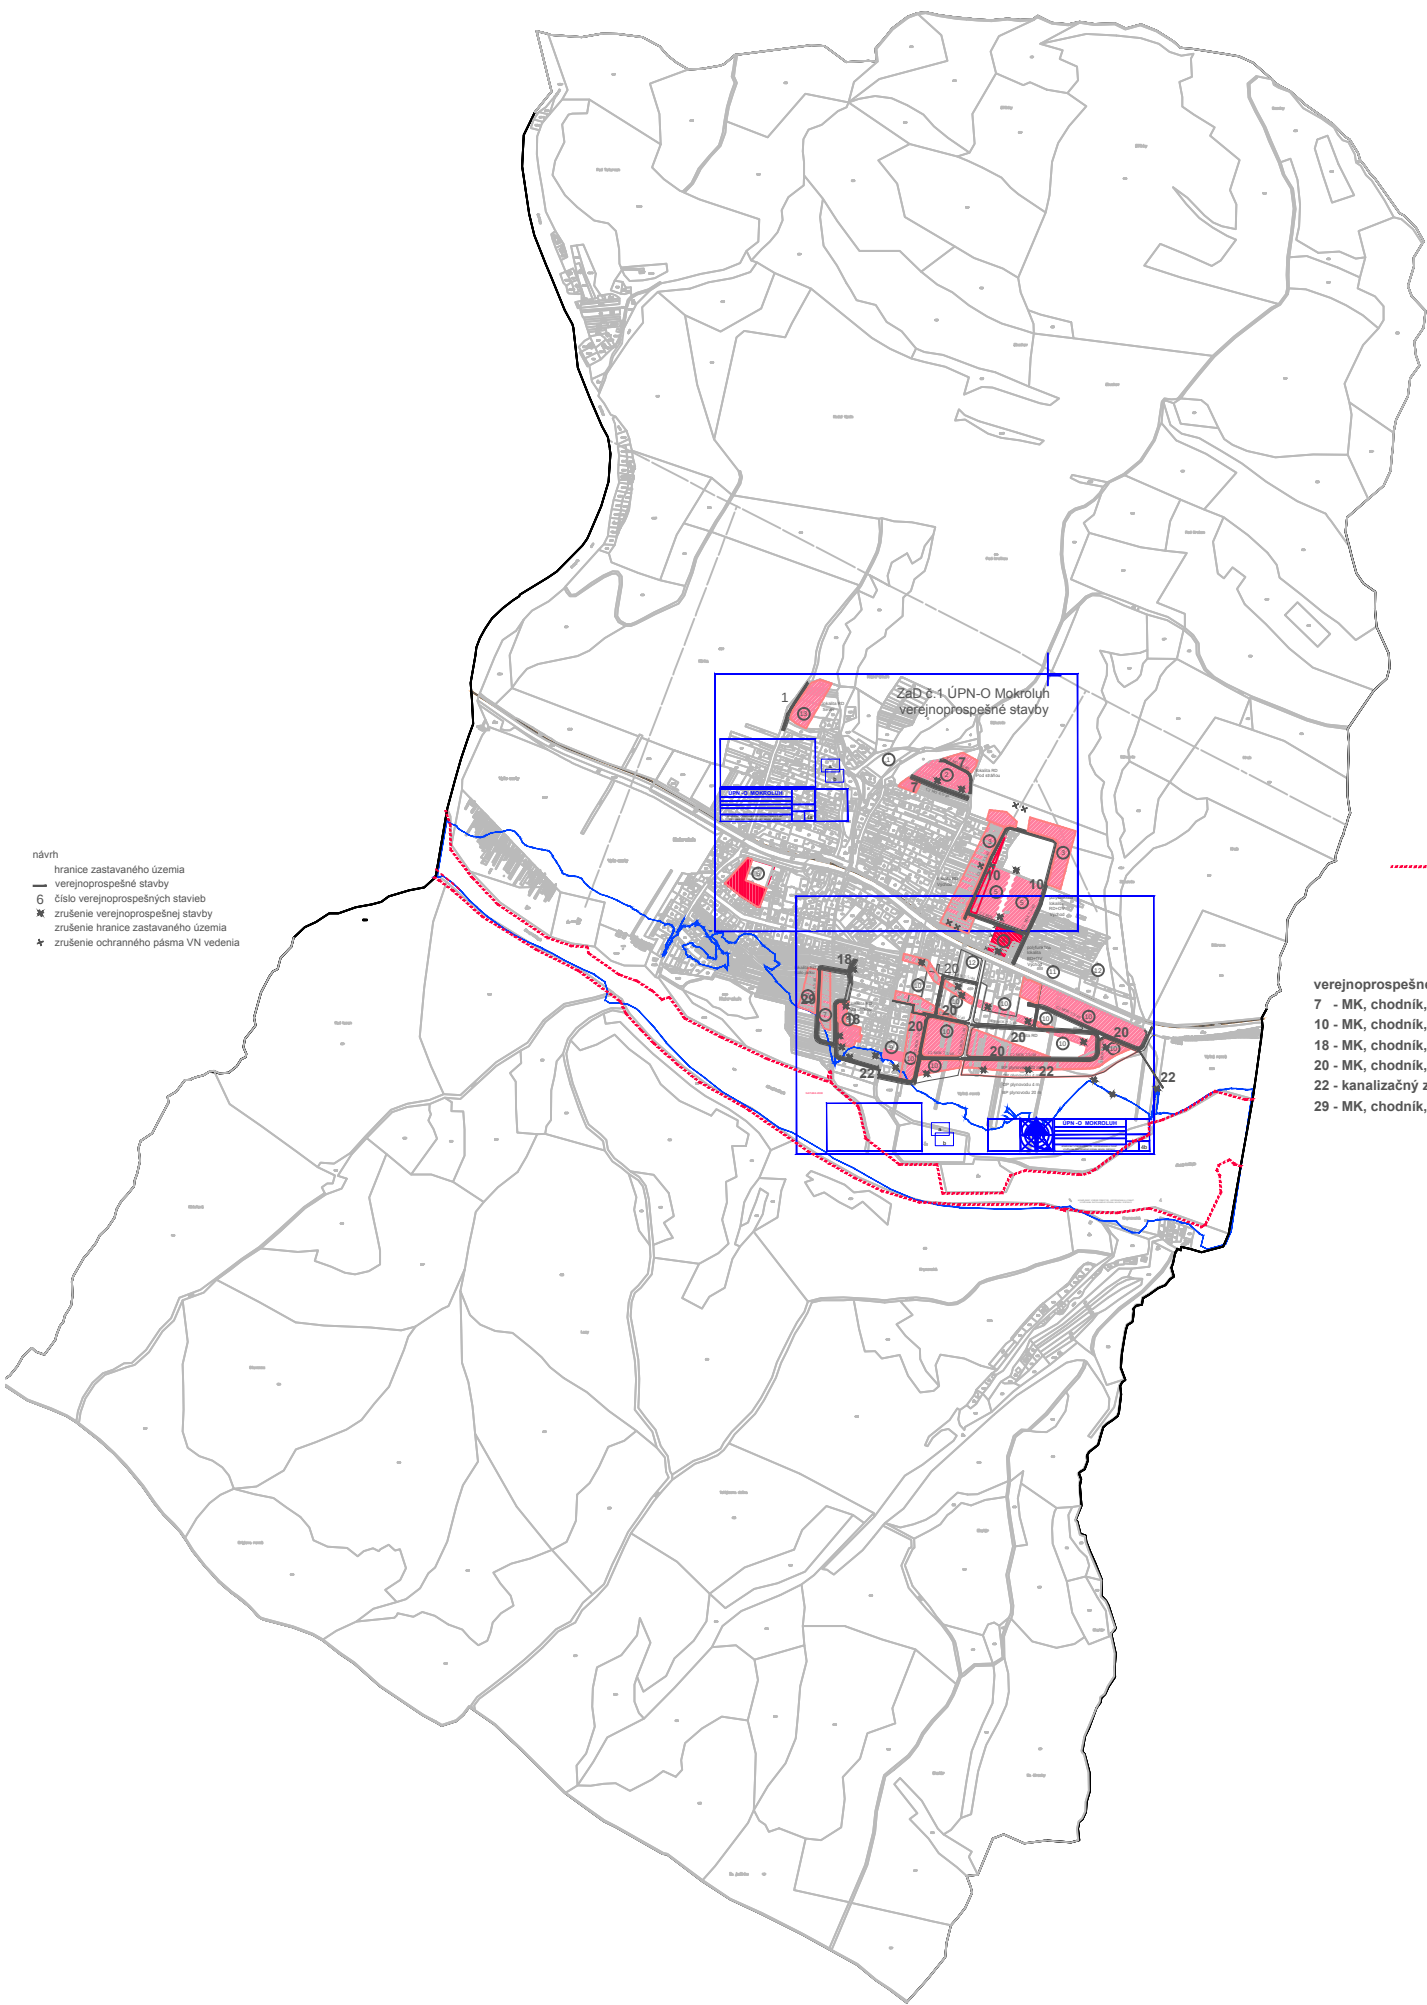

- verejnoprospešné stavby
- 7 - MK, chodník, TV v navrh. lok. RD Pod stráňou
 - 10 - MK, chodník, TV v navrh. lok. RD Východ, TS s VN prípojkou
 - 18 - MK, chodník, TV v navrh. lok. RD Za uličkou
 - 20 - MK, chodník, TV v navrh. lok. RD Juh, TS s VN prípojkou
 - 22 - kanalizačný zberač z obce do COV Bardejov
 - 29 - MK, chodník, TV v navrh. lok. RD Kolo jarku

