


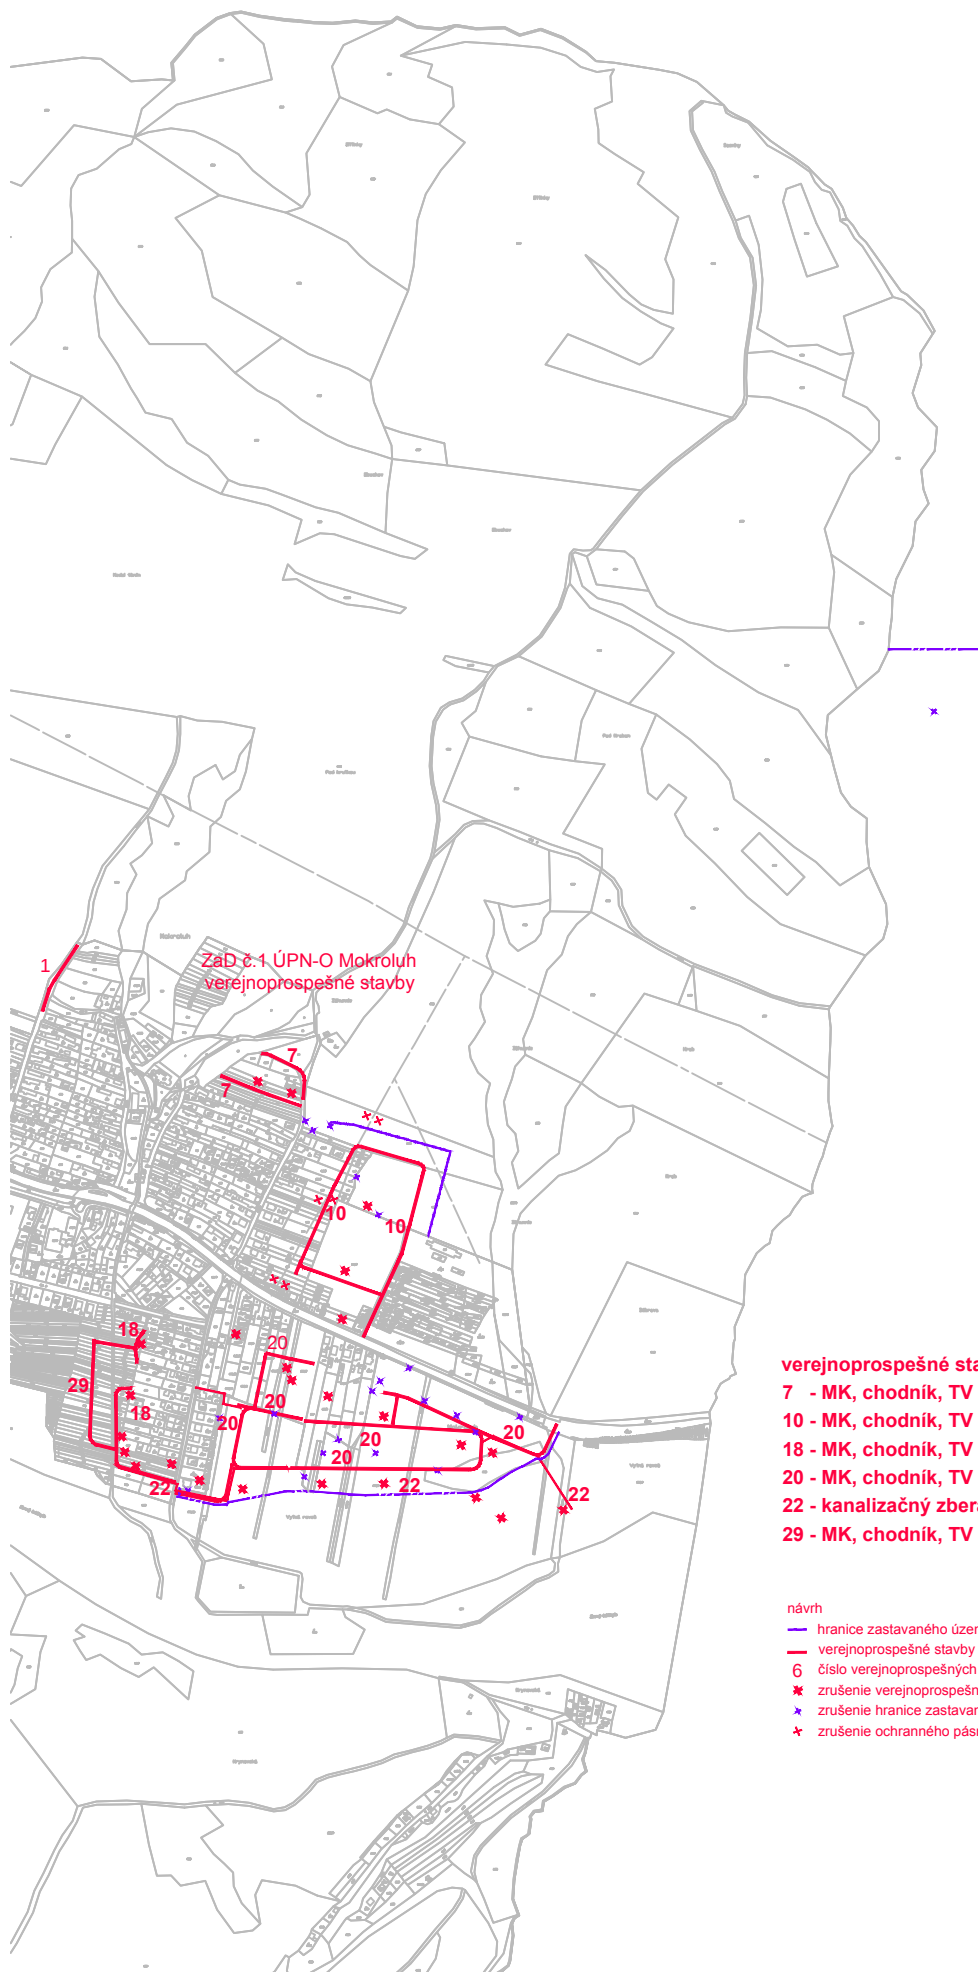

ZaD.č.1 ÚPN-O Mokroluh
verejnoprospešné stavby

verejnoprospešné stavby

- 7 - MK, chodník, TV v navrh. lok. RD Pod strážou
- 10 - MK, chodník, TV v navrh. lok. RD Východ, TS s VN prípojkou
- 18 - MK, chodník, TV v navrh. lok. RD Za uličkou
- 20 - MK, chodník, TV v navrh. lok. RD Juh, TS s VN prípojkou
- 22 - kanalizačný zberač z obce do COV Bardejov
- 29 - MK, chodník, TV v navrh. lok. RD Kolo jarku

návrh

- hranice zastavaného územia
- verejnoprospešné stavby
- 6 číslo verejnoprospešných stavieb
- * zrušenie verejnoprospešnej stavby
- ✱ zrušenie hranice zastavaného územia
- ✱ zrušenie ochranného pásma VN vedenia