

LEGENDA

STAV	NÁVRH	VÝHLAD	
			HRANICA RIEŠENÉHO A KATASTRÁLNEHO ÚZEMIA
			HRANICA ZASTAVANÉHO ÚZEMIA OBCE K 1.1.1990
			HRANICA ZASTAVANÉHO ÚZEMIA OBCE - návrh
			CESTA SPEVNEŇANÁ 3. TRIEDA
			RÝCHLOSTNÁ KOMUNIKÁCIA R3
			HRANICE REGULOVANÝCH PRIESTOROV
			OZNAČENIE REGULOVANÝCH PRIESTOROV
			TURISTICKÉ TRASY
			ELEKTRICKÉ VEDENIE 22kV
			TRANSFORMÁTOROVÉ STANICE
			OCHRANNÉ PÁSMO ELEKTRICKÝCH VEDENÍ
			OCHRANNÉ PÁSMO VODNÝCH ZDROJOV
			ODVODNENIE-MELJORÁCIA
			OCHRANNÉ PÁSMO POĽNOHOSPODÁRSKEHO DRUŽSTVA
			čov
			čov
			VODOJEM

PRVKY ÚSES			
			NADREGIONÁLNY BIKOKRIDOR - VEĽKÁ FATRA - CHOČSKÉ VRCHY
			MIESTNE BIOCENTRUM STUDNIČNÁ - HLAVAČKA
			PRÍRODNÁ PAMIATKA - BRALO V STUDNIČNEJ
			MIESTNY BIKOKRIDOR - KORIDORY VODNÝCH TOKOV
			INTERAKČNÉ PRVKY VO VÝKRESE OCHRANY PRÍRODY

PRIESTOROVÉ REGULATÍVY		
	OP.12	PLOCHY PRIESTOROVÝCH REGULATÍVOV V KRAJINE
	OU.32	PLOCHY PRIESTOROVÝCH REGULATÍVOV V ZASTAVANOM ÚZEMÍ

FUNKČNÉ REGULATÍVY			
			PLOCHY BÝVANIA V RODINNÝCH DOMOCH
			PLOCHY BÝVANIA V BYTOVÝCH DOMOCH
			PLOCHY S PREVÁHOU OBČANSKEJ VYBAVY
			PLOCHY S PREVÁHOU REKREAČIE A CR
			PLOCHY S PREVÁHOU ŠPORTU A TELOVÝCH
			PLOCHY CINTORÍNŮV
			PLOCHY POĽNOHOSPODÁRSKEJ VÝROBY

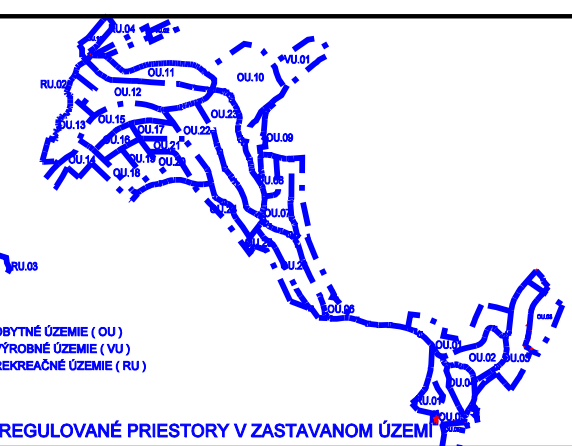
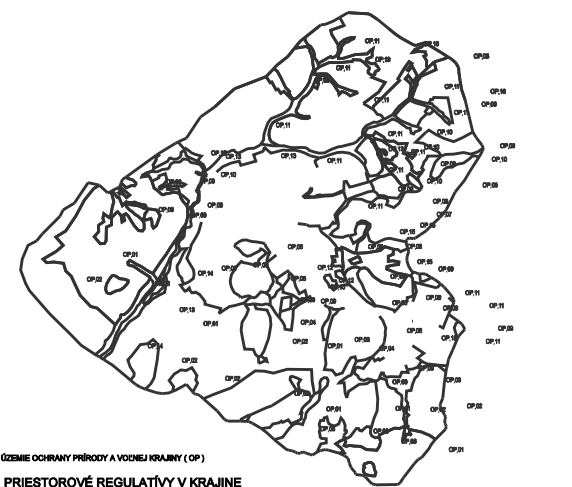
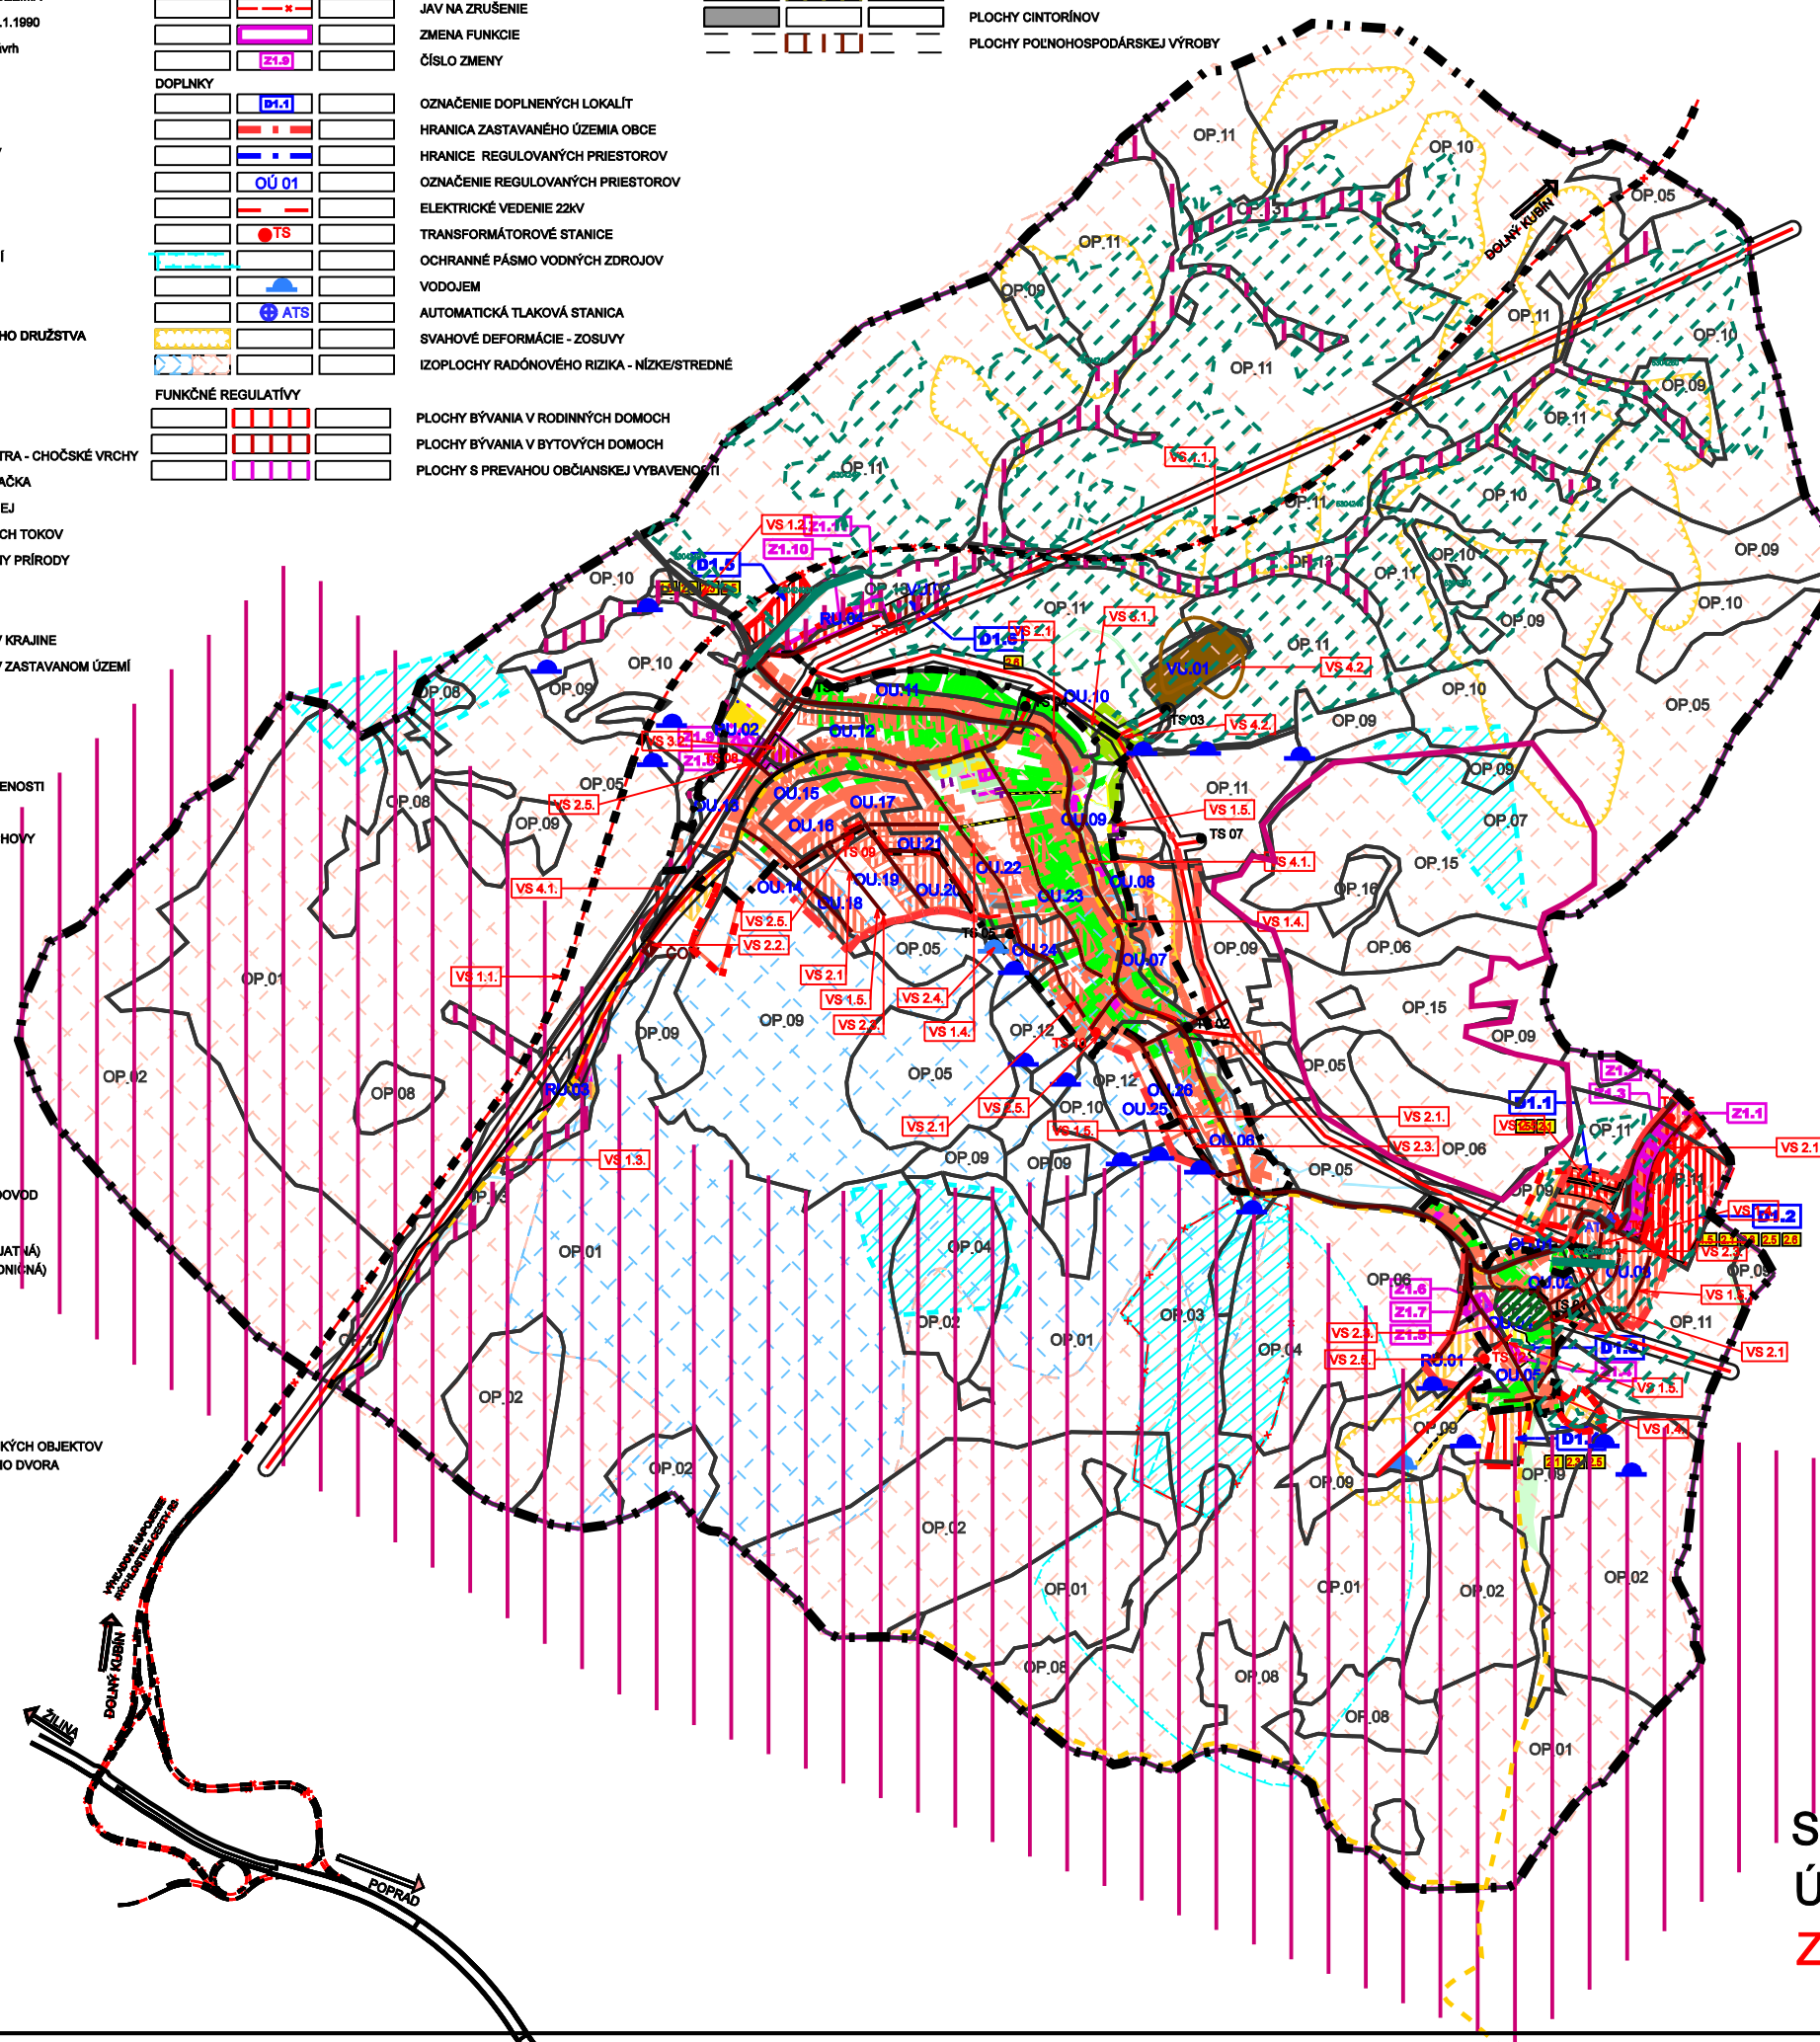
LEGENDA

ZMENY STAV	NÁVRH	VÝHLAD	
			JAV NA ZRUŠENIE
			ZMENA FUNKCIE
			ČÍSLO ZMENY
DOPLNKY			
			OZNAČENIE DOPLNÝCH LOKALÍT
			HRANICA ZASTAVANÉHO ÚZEMIA OBCE
			HRANICE REGULOVANÝCH PRIESTOROV
			OZNAČENIE REGULOVANÝCH PRIESTOROV
			ELEKTRICKÉ VEDENIE 22kV
			TRANSFORMÁTOROVÉ STANICE
			OCHRANNÉ PÁSMO VODNÝCH ZDROJOV
			VODOJEM
			AUTOMATICKÁ TLAKOVÁ STANICA
			SVAHOVÉ DEFORMÁCIE - ZOSUVY
			IZOPLOCHY RADŇOVANÉHO RIZIKA - NÍZKE/STREDNÉ

FUNKČNÉ REGULAÍVY

					PLOCHY BÝVANIA V RODINNÝCH DOMOCH
					PLOCHY BÝVANIA V BYTOVÝCH DOMOCH
					PLOCHY S PREVAHOU OBČIANSKEJ VYBAVENOSTI

	ZMIEŠANÉ PLOCHY BÝVANIA/REKREAČIA
	PLOCHY S PREVIAHOU ŠPORTU A TELOVÝCHOVY
	PLOCHY CINTORÍNOV
	PLOCHY POĽNOHOSPODÁRSKEJ VÝROBY

**VEREJNOPROSPEŠNÉ STAVBY**

1. PRE DOPRAVU

VS 4.1. REŠPEKTOVANIE KORIDORU RÝCHLOSTNEJ CESTY R8-
VS 1.2. REKONŠTRUKCIA CESTY DO ŽAŠKOVA
VS 1.3. REKONŠTRUKCIA CESTY DO ŠVOŠOVA
VS 1.4. REKONŠTRUKCIA EXISTUJÚCICH MIESTNYCH KOMUNIKÁCIÍ
A AUTOBUSOVÝCH ZASTÁVK
VS 1.5. REALIZÁCIA NAVRHOVANÝCH MIESTNYCH KOMUNIKÁCIÍ,
CHODNÍKOV A PARKOVÍSK

2. PRE TECHNICKÚ VYBAVENOSŤ

VS 2.1. REALIZÁCIA ROZVODOV KANALIZÁCIE	
VS 2.2. REALIZÁCIA ČOV	
VS 2.3. ROZŠÍRENIE ROZVODU VODY A PREPOJENIE EXISTUJÚCHYCH VODOJEMOV, ATS	
VS 2.4. ROZŠÍRENIE ROZVODU VODOJEMOV VYUŽÍVANÝCH PRE OBECHNÝ VODOVOD	
VS 2.5. ROZŠÍRENIE A ZOKRUHOVANIE ELEKTRICKÝCH ROZVODOV NN	
VS 2.6. VYBUDOVANIE NAVRHOVANÝCH TRANSFORMÁTOROVÝCH STANÍC(S)	
TS 08 - REG.PRIESTOR OU.13 (KOMJATNÁ)	TS 14 - REG.PRIESTOR VU.02 (KOMJATNÁ)
TS 09 - REG.PRIESTOR OU.19 (KOMJATNÁ)	TS 15 - REG.PRIESTOR OU.03 (STUDIČNÁ)
TS 10 - REG.PRIESTOR OU.25 (KOMJATNÁ)	
TS 11 - REG.PRIESTOR OU.01 (STUDIČNÁ)	
TS 12 - REG.PRIESTOR RU.01 (STUDIČNÁ)	

3. PRE OBČIANSKU VYBAVENOSŤ

VS 3.1. ROZŠÍRENIE CINTORÍNU
VS 3.2. ROZŠÍRENIE ŠPORTOVÝCH PLÔCH V ŠKOLSKOM AREÁLE

4. PRE VEREJNÚ ZELEŇ

VS 4.1. DOPLNIŤ A UDRŽIAVAŤ BREHOVÉ PORASTY VODNÝCH TOKOV
VS 4.2. REALIZÁCIA A ÚDRŽBA ZELENÉ OKOLO KOSTOLA, OBCENÉHO ÚRADU A ŠKOLSKÝCH OBJEKTOV
VS 4.3. REALIZÁCIA IZOLAČNEJ ZELENÉ OKOLO CINTORÍNŮV A POĽNOHOSPODÁRSKEHO DVORA

PLOCHY PRIESTOROVÝCH REGULATÍVOV V KRAJINE

- OP 01: lesy hospodárske, biokoridor nadregiónálneho významu Veľká Fatra – Chočské vrchy
- OP 02: lesy ochranné biokoridor nadregiónálneho významu Veľká Fatra – Chočské vrchy
- OP 03: lesy hospodárske, biokoridor nadregiónálneho významu Veľká Fatra – Chočské vrchy ochranné pásmo vodných zdrojov
- OP 04: lesy ochranné, biokoridor nadregiónálneho významu Veľká Fatra – Chočské vrchy, ochranné pásmo vodných zdrojov
- OP 05: lesy hospodárske
- OP 06: lesy ochranné, miestne biocentrum Studničná – Hlavečka
- OP 07: lesy hospodárske, PHO vodných zdrojov, miestne biocentrum Studničná – Hlavečka
- OP 08: nelesná drevinová vegetácia (NDV) a trvalé trávne porasty (TTP), biokoridor Veľká Fatra – Chočské vrchy
- OP 09: nelesná drevinová vegetácia (NDV) a trvalé trávne porasty (TTP)
- OP 10: trvalé trávne porasty (TTP)
- OP 11: orná pôda
- OP 12: záhrady a záhraničky mimo intravilánu
- OP 13: korydory vodných tokov a návrh miestneho biokoridoru
- OP 14: plocha pod elektrovodňami, nelesná drevinová vegetácia (NDV), trvalé trávne porasty (TTP), BKNP
- OP 15: lesy hospodárske, miestne biocentrum Studničná – Hlavečka
- OP 16: trvalé trávne porasty (TTP), miestne biocentrum Studničná – Hlavečka
- OP 17: nelesná drevinová vegetácia (NDV) a trvalé trávne porasty (TTP), miestne biocentrum Studničná – Hlavečka
- OP 18: braňiny a skalnatý reliéf, návrh prírodnej pamiatky Braňo v Studničnej

SCHÉMA ZÁVÄZNÝCH ČASTÍ ÚPN - O KOMJATNÁ ZMENY A DOPLNKY č.1