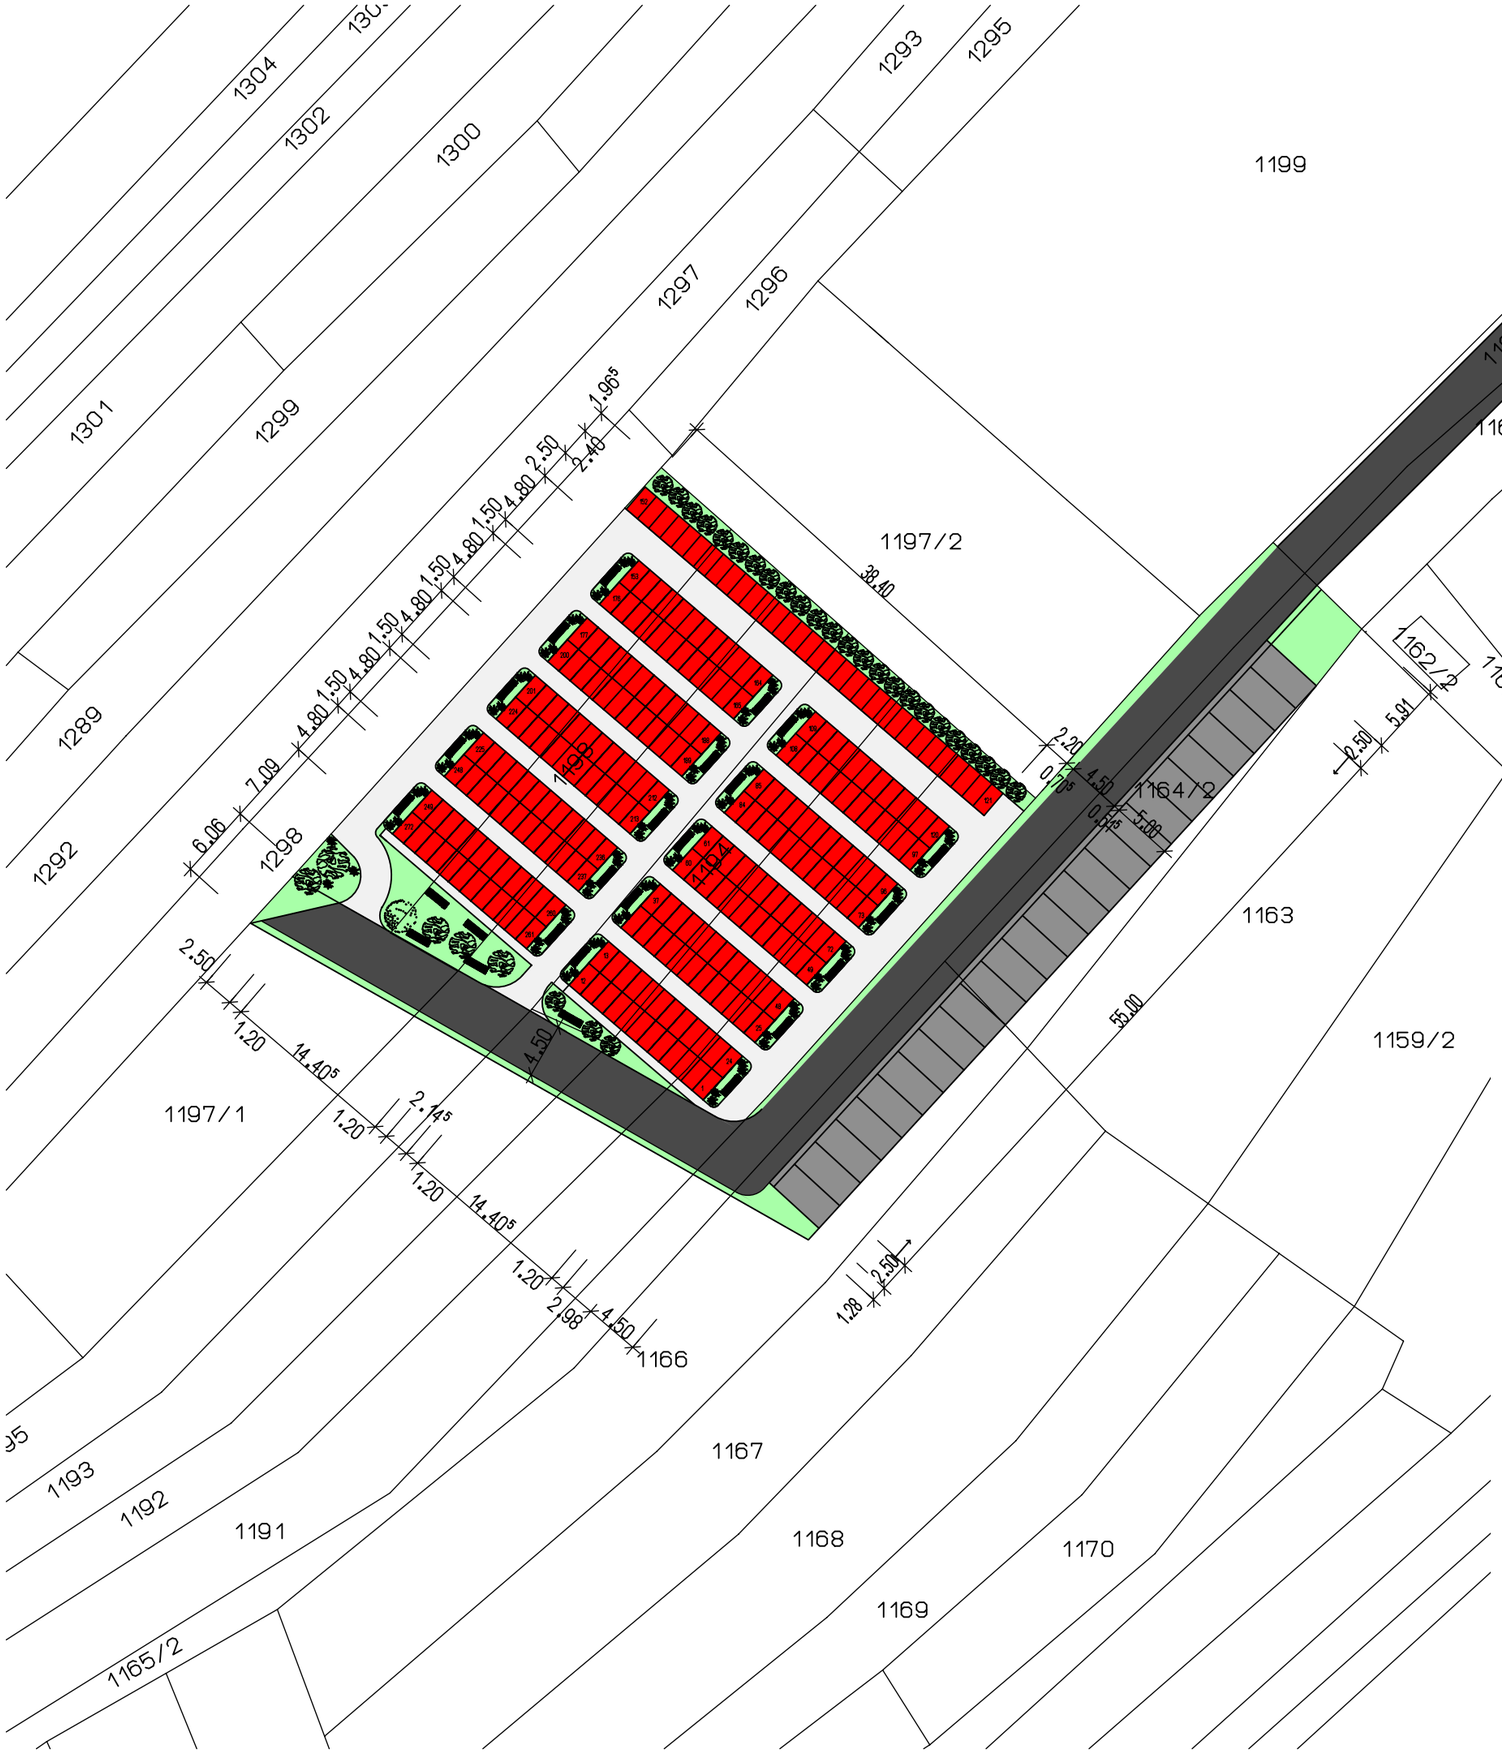


LEGENDA :

- HROBOVÉ MIESTO(272X)
- KOMUNIKÁCIE-ZÁMKOVÁ DLAŽBA
- KOMUNIKÁCIE ASFALT
- PARKOVISKÁ
- ZELEŇ A ODDYCHOVÉ ZÓNY

S

VYPRACOVAL	Ing.KANDRIK	Radoslav			stavproj Ing. JÁN KANDRIK TEL.FAX-041/4213962,4213558 MOBIL-0903 511 558
KRESLIL	Ing.KANDRIK	Radoslav			
KONTROLOVAL	Ing.KANDRIK	Ján			
HLAV.PROJ.	Ing.KANDRIK	Ján			
INVESTOR	MESTO-KYSUCKÉ NOVÉ MESTO, NÁMESTIE SLOBODY 94,024 01 KYSUCKÉ NOVÉ MESTO				

STAVBA - AKCIA ROZŠIRENIE CINTORÍNA KNM-miestne časť BUDATÍNSKA LEHOTA	FORMÁT	
	DÁTUM	0319
	ÚČEL	ÚZEMNÉ ROZHODNUTIE
	INÉ	
OBJEKT CINTORÍN - BUDATÍNSKA LEHOTA	MIERKA : 1 : 500	PROFESIA : ARCH.
OBSAH VÝKRESU SITUÁCIA	ARCHÍVNE ČÍSLO	Č.VÝKRESU 01

PôDORYS:

LEGENDA :

- HROBOVÉ MIESTO(272X)
- KOMUNIKÁCIE-ZÁMKOVÁ DLAŽBA
- KOMUNIKÁCIE ASFALT
- PARKOVISKÁ
- ZELEŇ A ODDYCHOVÉ ZÓNY

VYPRACOVAL	Ing.KANDRIK	RadosLav	
KRESLIL	Ing.KANDRIK	RadosLav	
KONTROLOVAL	Ing.KANDRIK	Ján	
HLAV.PROJ.	Ing.KANDRIK	Ján	
INVESTOR	MESTO-KYSUCKÉ NOVÉ MESTO, NÁMESTIE SLOBODY 94,024 01 KYSUCKÉ NOVÉ MESTO		

STAVBA – AKCIA

ROZŠIRENIE CINTORÍNA KNM-miestne časť

BUDATÍNSKA LEHOTA

OBJEKT

CINTORÍN – BUDATÍNSKA LEHOTA

OBSAH VÝKRESU

PôDORYS

ARCHÍVNE ČÍSLO

C.VÝKRESU 02

FORMÁT

DÁTUM 03 19

ÚČEL ÚZEMNÉ ROZHODNUTIE


INÉ

MIERKA : 1 : 250

PROFESIA : ARCH.

stavproj
Ing. JÁN KANDRÍK
TEL.FAX-041/4213962,4213558
MOBIL-0903 511 558


REZ A-A:

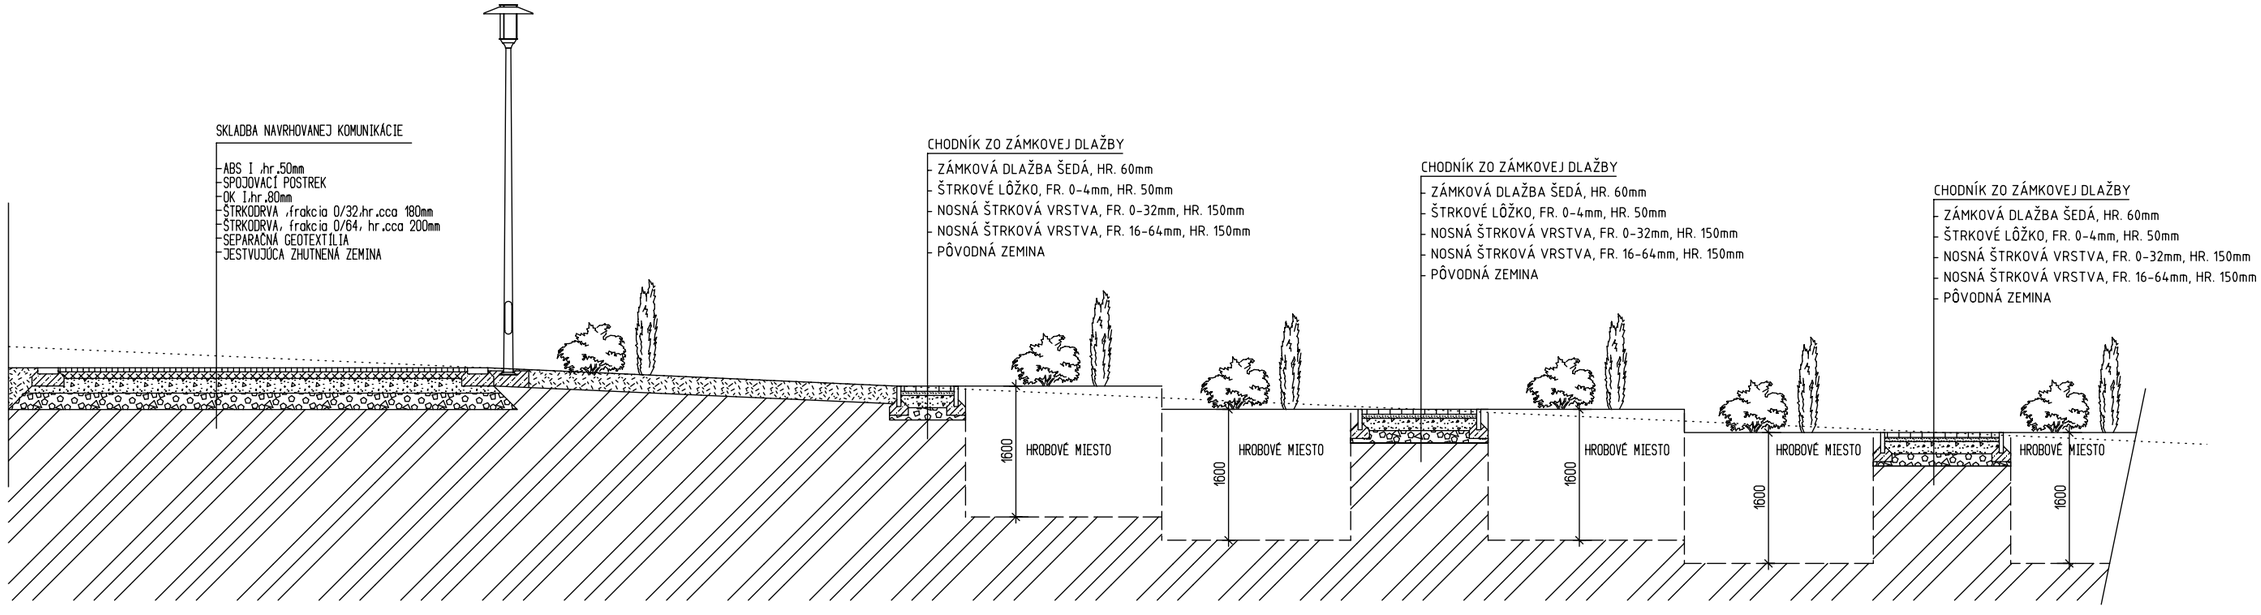

VYPRACOVAL	Ing.KANDRIK	Radoslav			stavproj Ing. JÁN KANDRIK TEL.FAX-041/4213962,4213558 MOBIL-0903 511 558
KRESLIL	Ing.KANDRIK	Radoslav			
KONTROLOVAL	Ing.KANDRIK	Ján			
HLAV.PROJ.	Ing.KANDRIK	Ján			
INVESTOR	MESTO-KYSUCKÉ NOVÉ MESTO, NÁMESTIE SLOBODY 94,024 01 KYSUCKÉ NOVÉ MESTO				

STAVBA - AKCIA ROZŠIRENIE CINTORÍNA KNM-miestne časť BUDATÍNSKA LEHOTA		FORMÁT	
		DÁTUM	0319
		ÚČEL	ÚZEMNÉ ROZHODNUTIE
		INÉ	
OBJEKT CINTORÍN - BUDATÍNSKA LEHOTA		MIERKA : 1 : 75	PROFESIA : ARCH.
OBSAH VÝKRESU REZ A-A	ARCHÍVNE ČÍSLO		Č.VÝKRESU 03

CHARAKTERISTICKÝ PRIEČNY REZ SKLADBY NAVRHOVANEJ KOMUNIKÁCIE

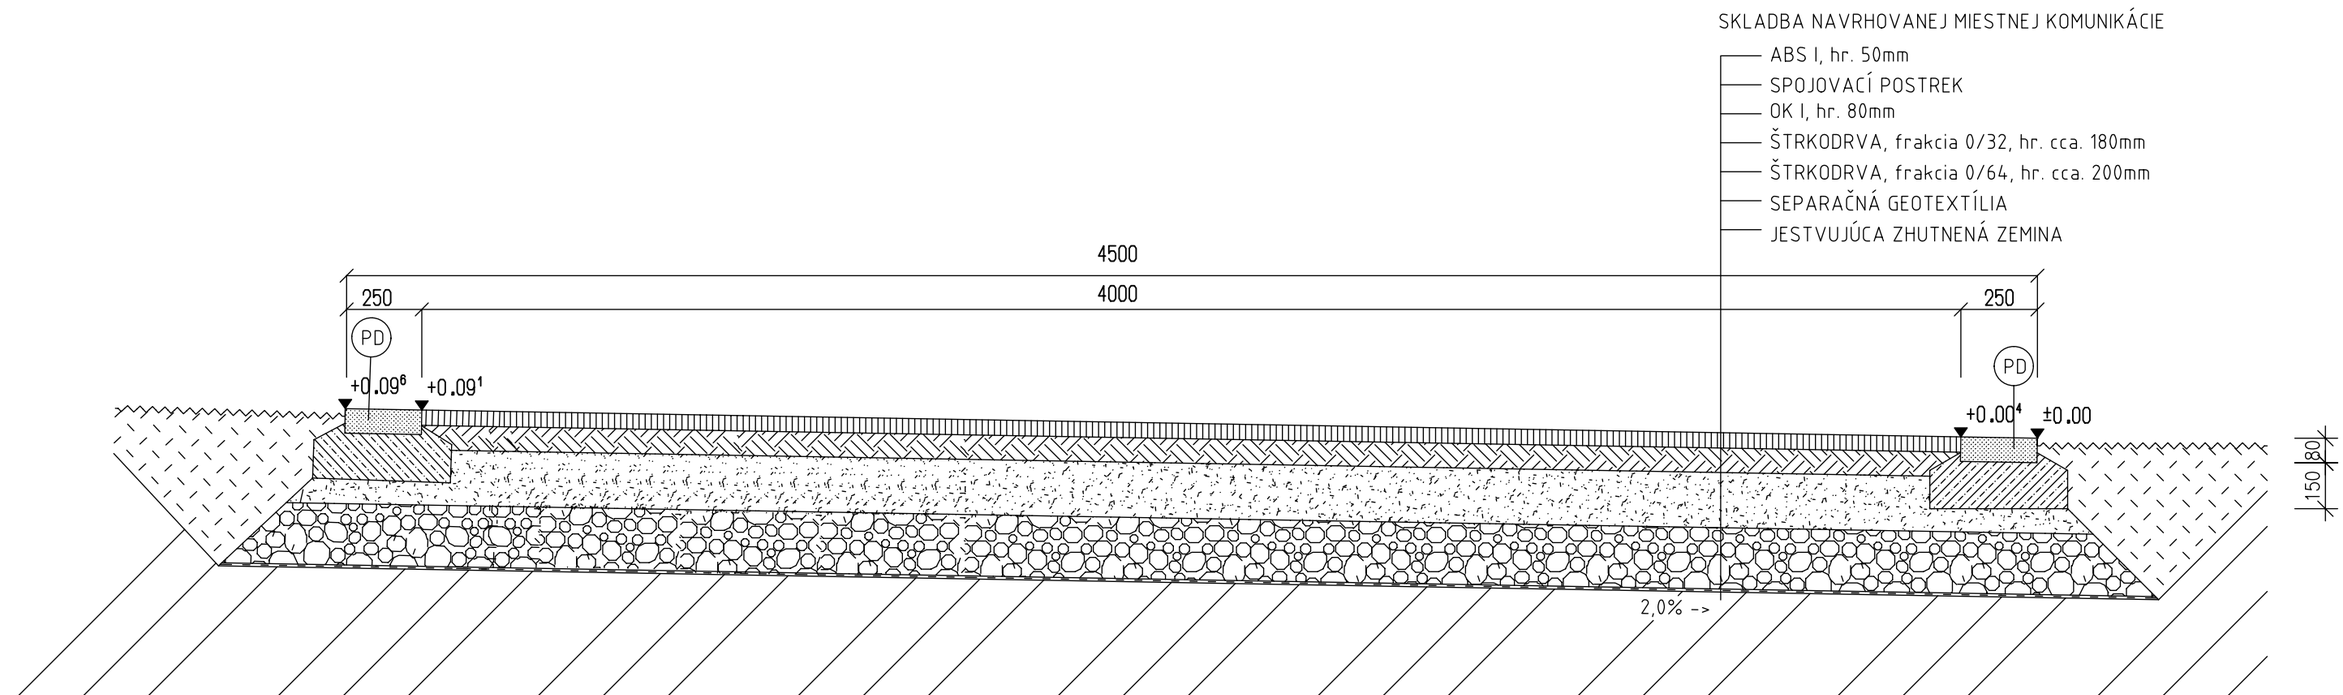

VYPRACOVAL	Ing.KANDRIK	Radoslav			stavproj Ing. JÁN KANDRIK TEL.FAX-041/4213962,4213558 MOBIL-0903 511 558	
KRESLIL	Ing.KANDRIK	Radoslav				
KONTROLOVAL	Ing.KANDRIK	Ján				
HLAV.PROJ.	Ing.KANDRIK	Ján				
INVESTOR	MESTO-KYSUCKÉ NOVÉ MESTO, NÁMESTIE SLOBODY 94,024 01 KYSUCKÉ NOVÉ MESTO					
STAVBA - AKCIA ROZŠIRENIE CINTORÍNA KNM-miestne časť BUDATÍNSKA LEHOTA					FORMÁT	
					DÁTUM	03 19
					ÚČEL	ÚZEMNÉ ROZHODNUTIE
					INÉ	
OBJEKT CINTORÍN - BUDATÍNSKA LEHOTA					MIERKA : 1 : 20	PROFESIA : ARCH.
OBSAH VÝKRESU PRIEČNY REZ CESTOU			ARCHÍVNE ČÍSLO			Č.VÝKRESU 04