


Zmena a doplnok č. 9 Územného plánu mesta Partizánske
ŠIRŠIE VZŤAHY

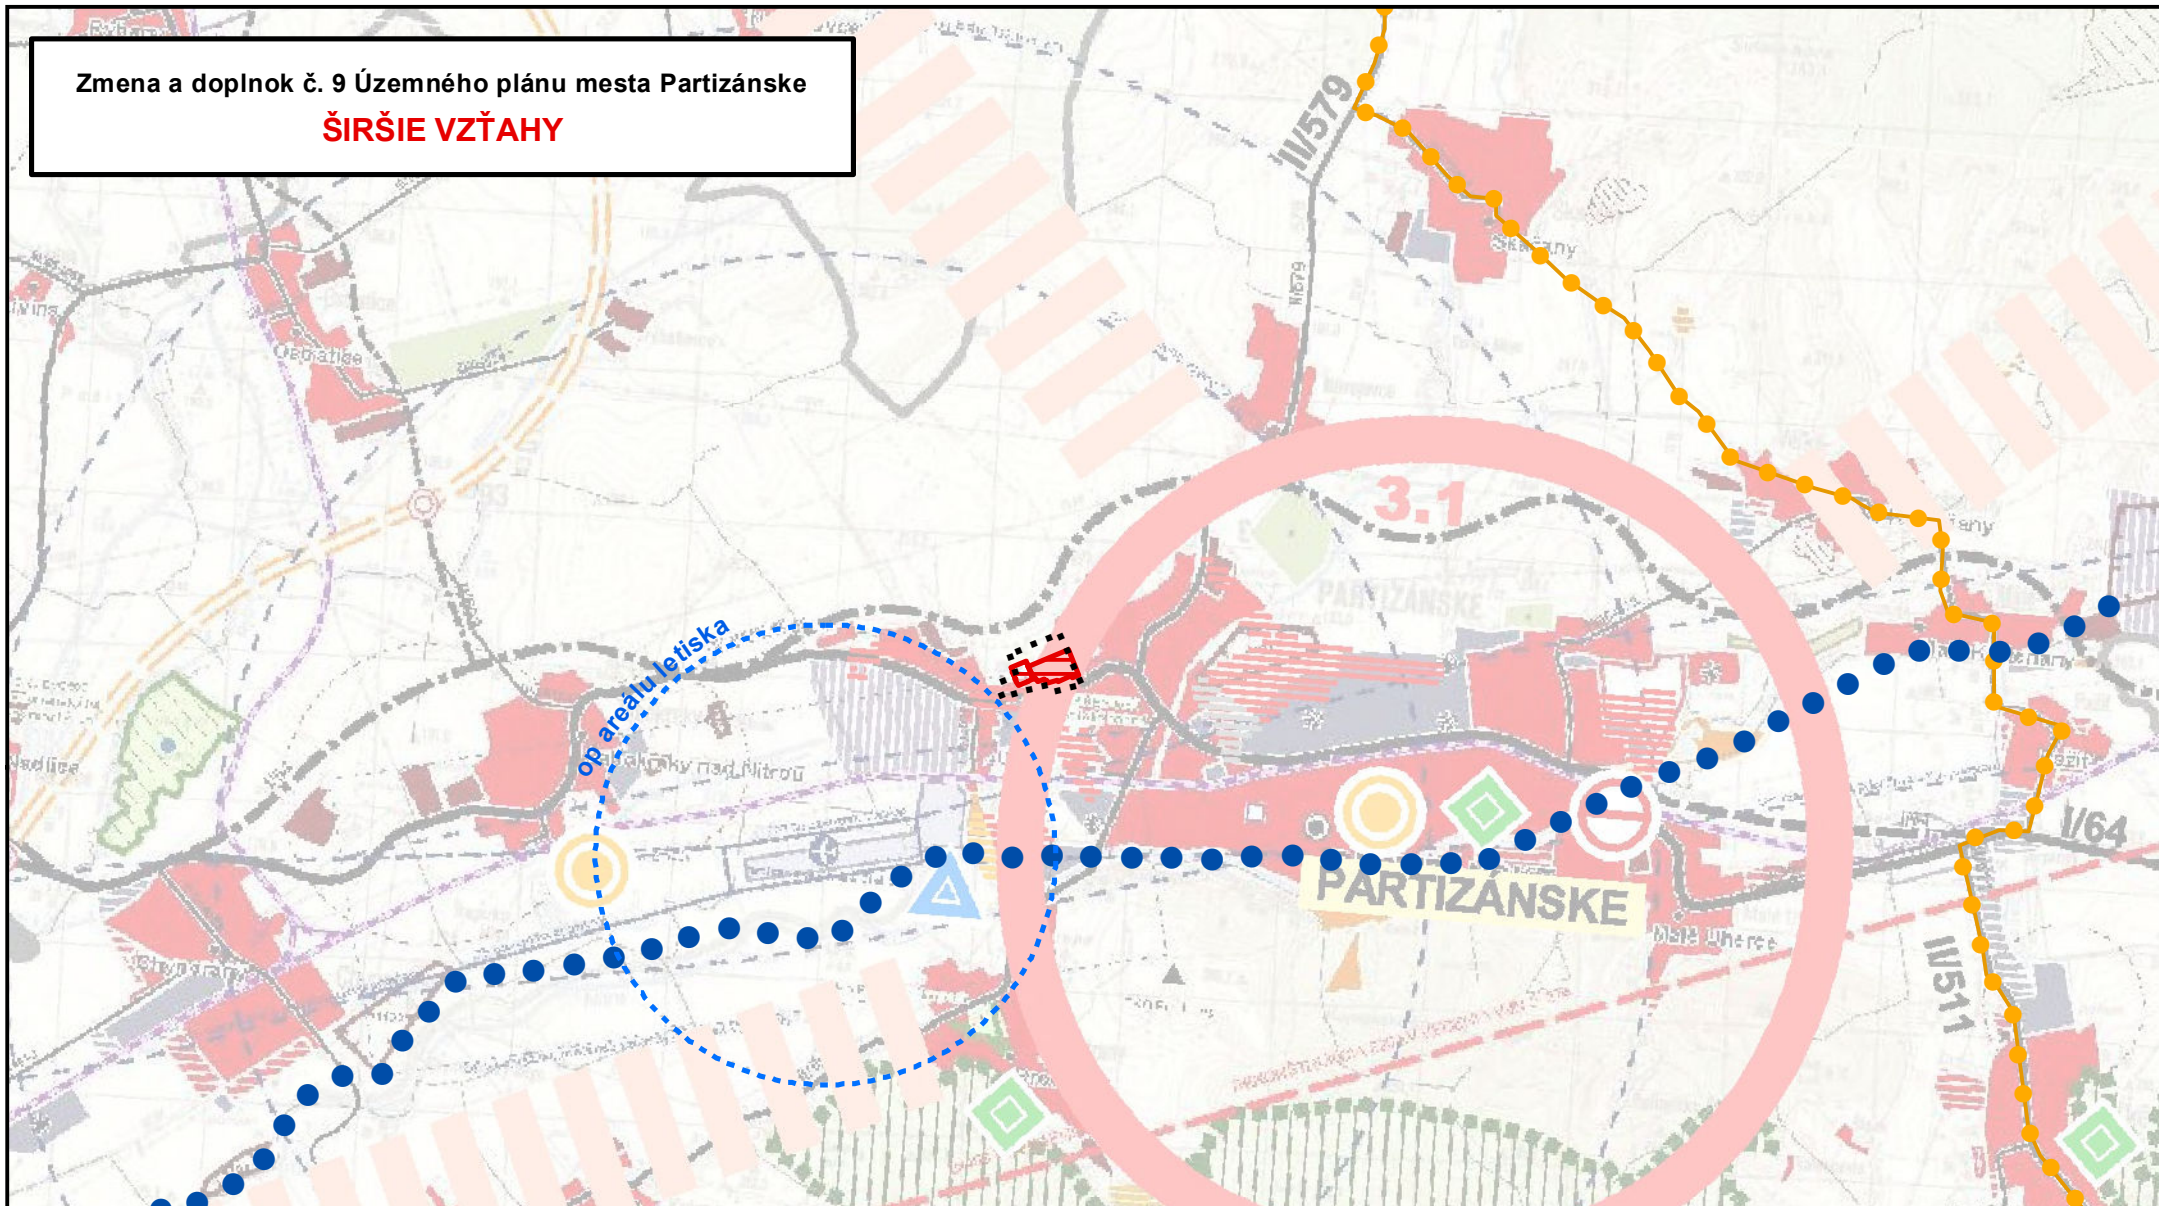

Legenda

- hranica riešeného územia
- == plochy bývania v rodinných domoch (BR) - návrh
- - - - op areálu letiska
- cyklotrasa - návrh
- ... cyklistická komunikácia - návrh

**ZMENA A DOPLNOK Č.9 ÚZEMNÉHO
 PLÁNU MESTA PARTIZÁNSKE**

ŠIRŠIE VZŤAHY

Na podklade ÚPN-VUC Trenčianskeho kraja v znení ZbD č.3

Osobne spôsobilá osoba podľa
 § 2a stavebného zákona:
 Ing. Marta Slamková

Hlavný riešiteľ:
 Ing. arch. Zdena Brzá

Grafické spracovanie:
 Ing. Milan Hodas




Roč: APRIL
 2019

Škála: 1 : 50 000

Strana: 1

Zmena a doplnok č. 9 Územného plánu mesta Partizánske
KOMPLEXNÝ URBANISTICKÝ NÁVRH

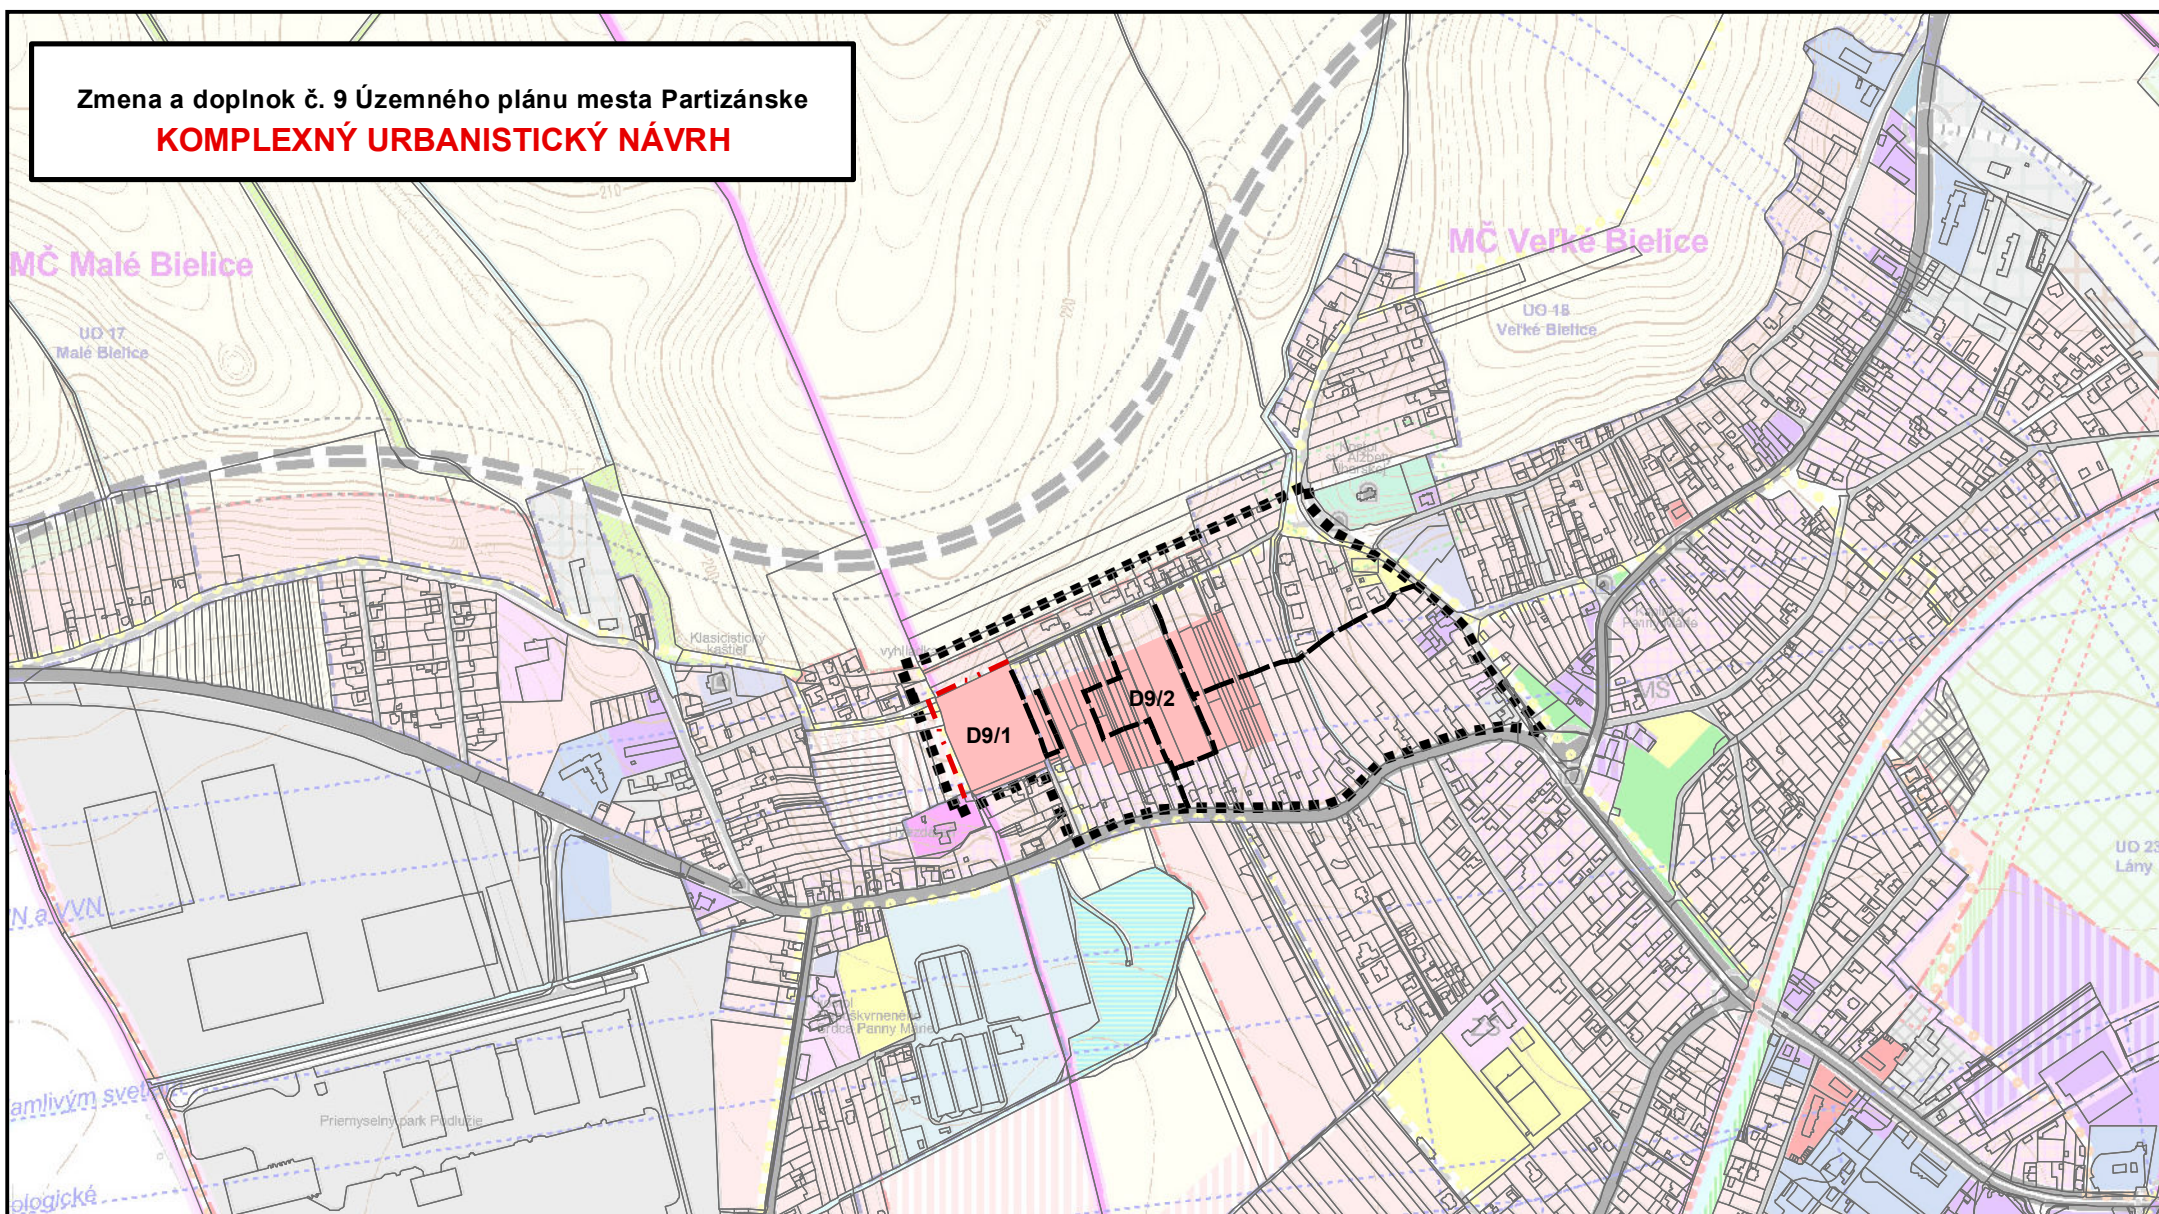

Legenda

- hranica riešeného územia
- ■ — hranica zastavaného územia - návrh
- plochy bývania v rodinných domoch (BR) - návrh
- — — miestne obslužné komunikácie - návrh
- D9/1 označenie navrhovaných plôch

ZMENA A DOPLNOK Č.9 ÚZEMNÉHO
 PLÁNU MESTA PARTIZÁNSKE

KOMPLEXNÝ URBANISTICKÝ NÁVRH

Osborne spôsobilá osoba podľa
 § 2a stavebného zákona:
 Ing. Marta Slamková

Hlavný riešiteľ:
 Ing. arch. Zdena Brzá

Grafické spracovanie:
 Ing. Milan Hodas



APRIL
 2019

1 : 10 000

2

Zmena a doplnok č. 9 Územného plánu mesta Partizánske
VEREJNÉ DOPRAVNÉ VYBAVENIE

MČ Malé Bielice
UO 17
Malé Bielice

MČ Veľké Bielice
UO 18
Veľké Bielice

UO 23
Lány

MZ 12/50

MZ 25/70

ČSPH

Priemyselný park Podlužie

Legenda

- hranica riešeného územia
- . - . - hranica zastavaného územia - návrh
- plochy bývania v rodinných domoch (BR) - návrh
- komunikácia funkčnej triedy C3
MO 8,0/40 - návrh
- prístupové komunikácie MO 6,5/30 - návrh

ZMENA A DOPLNOK Č.9 ÚZEMNÉHO PLÁNU MESTA PARTIZÁNSKE

VEREJNÉ DOPRAVNÉ VYBAVENIE

Osobne spôsobilá osoba podľa § 2a stavebného zákona:
Ing. Marta Slamková

Hlavný riešiteľ:
Ing. arch. Zdena Brzá

Grafické spracovanie:
Ing. Milan Hodas

APRIL 2019
1 : 10 000
3


 hranica riešeného územia
 hranica zastavaného územia - návrh
 plochy bývania v rodinných domoch (BR) - návrh
 komunikácia funkčnej triedy C3
MO 8,0/40 - návrh
 prístupové komunikácie MO 6,5/30 - návrh

APRIL
2019

Grafické spracovanie:
Ing. Milan Hodas

3

Zmena a doplnok č. 9 Územného plánu mesta Partizánske
VEREJNÉ TECHNICKÉ VYBAVENIE
VODNÉ HOSPODÁRSTVO

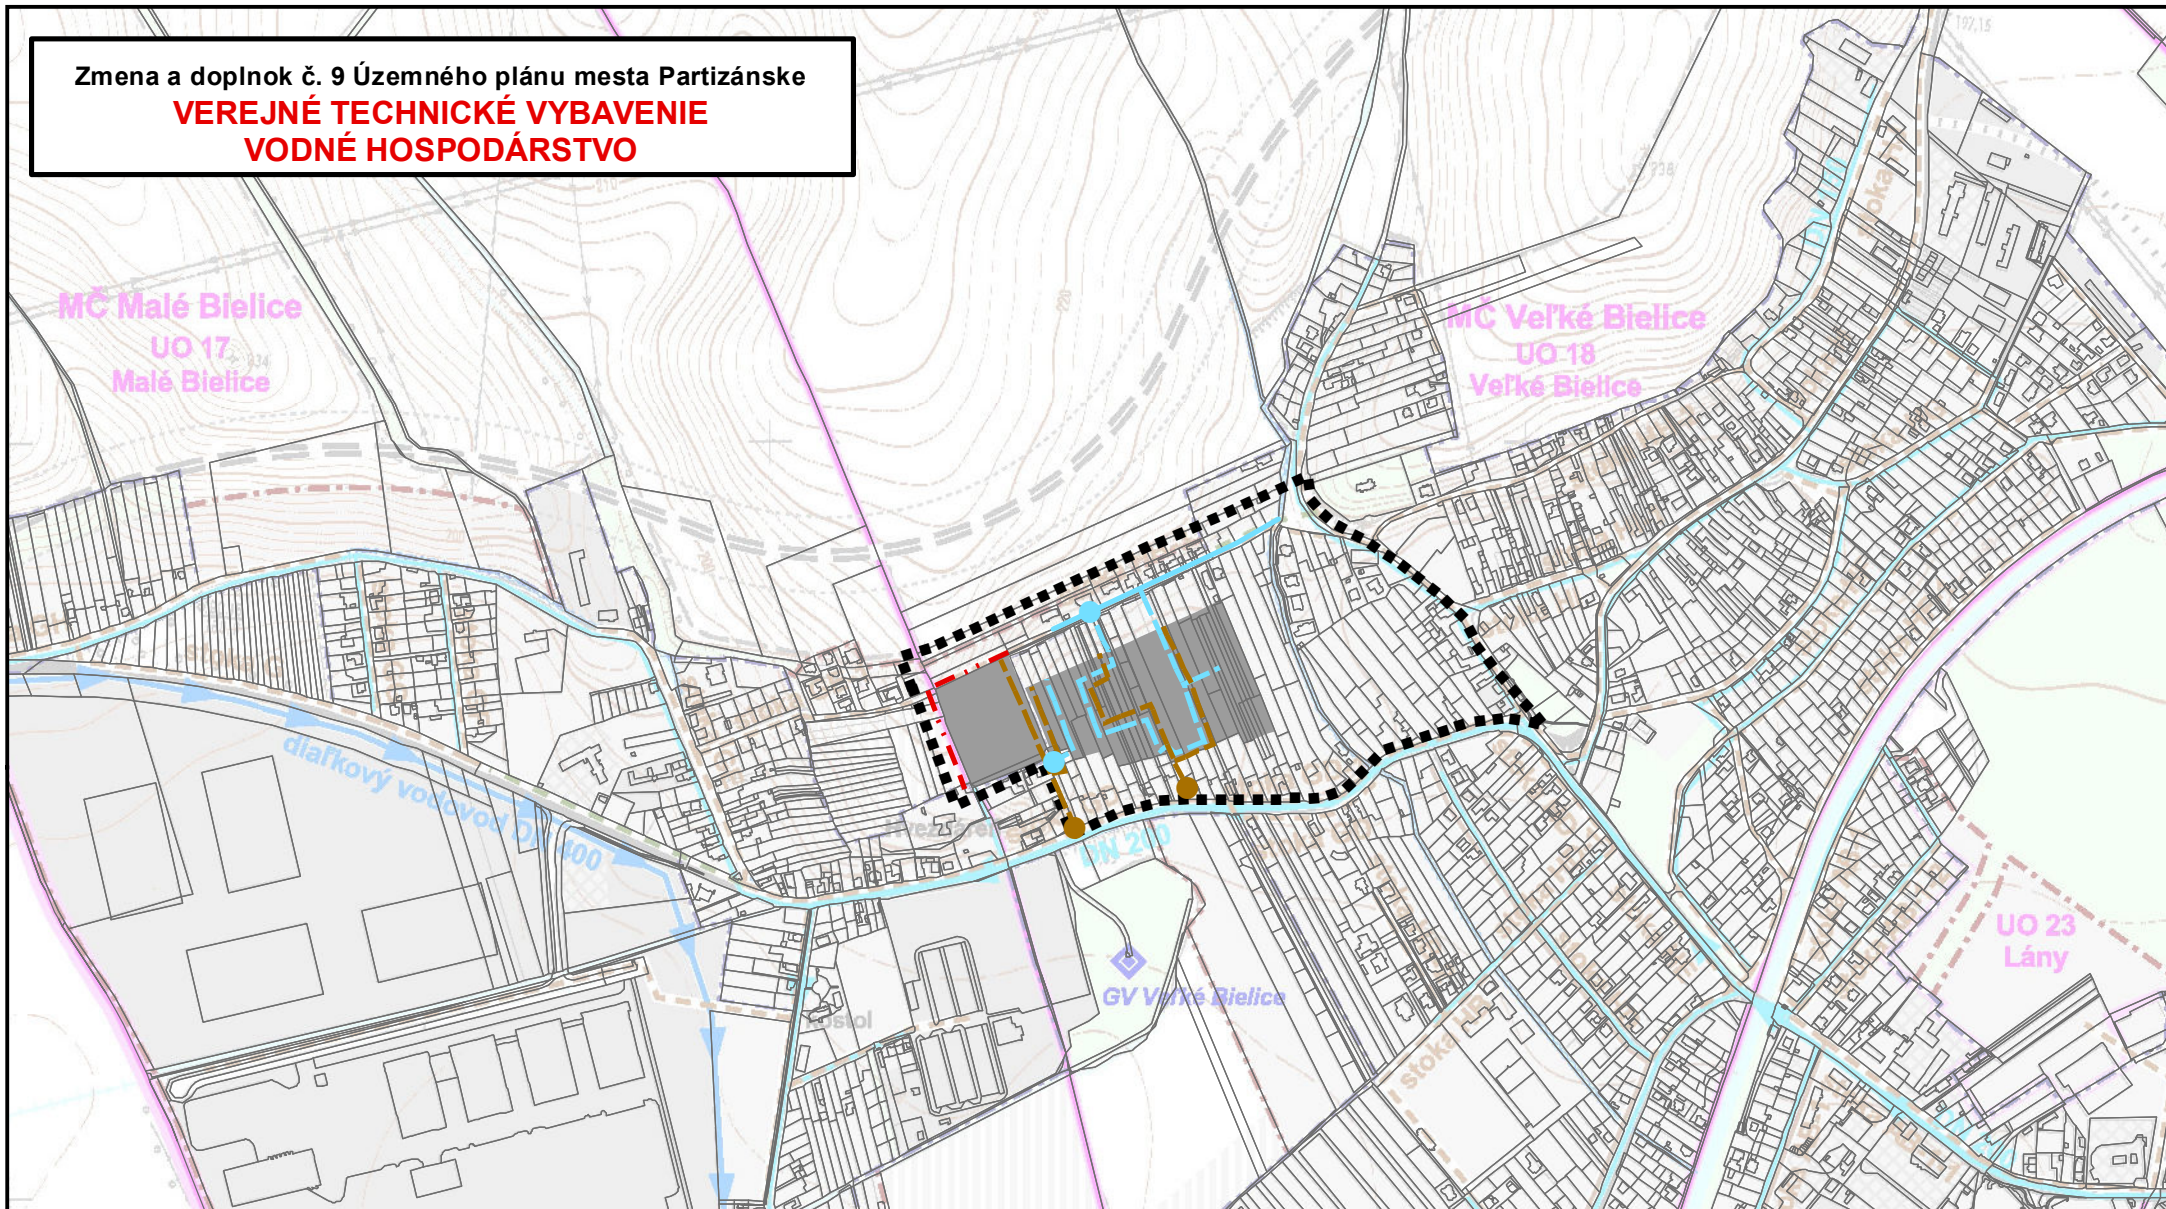

Legenda

- hranica riešeného územia
- - - hranica zastavaného územia - návrh
- plochy bývania v rodinných domoch (BR) - návrh
- bod napojenia na vodovod - návrh
- verejný vodovod - návrh
- verejný vodovod - stav
- bod napojenia na kanalizáciu - návrh
- verejná kanalizácia - návrh

ZMENA A DOPLNOK Č.9 ÚZEMNÉHO
 PLÁNU MESTA PARTIZÁNSKE

VEREJNÉ TECHNICKÉ VYBAVENIE
 VODNÉ HOSPODÁRSTVO

Osobne spôsobilá osoba podľa
 § 2a stavebného zákona:
 Ing. Marta Slamková

Hlavný inžinier:
 Ing. arch. Zdena Brzá

Grafické spracovanie:
 Ing. Milan Hodas




APRIL
 2019

1 : 10 000

4

Zmena a doplnok č. 9 Územného plánu mesta Partizánske

**VEREJNÉ TECHNICKÉ VYBAVENIE
ZÁSOBOVANIE PLYNOM A TEPLOM**

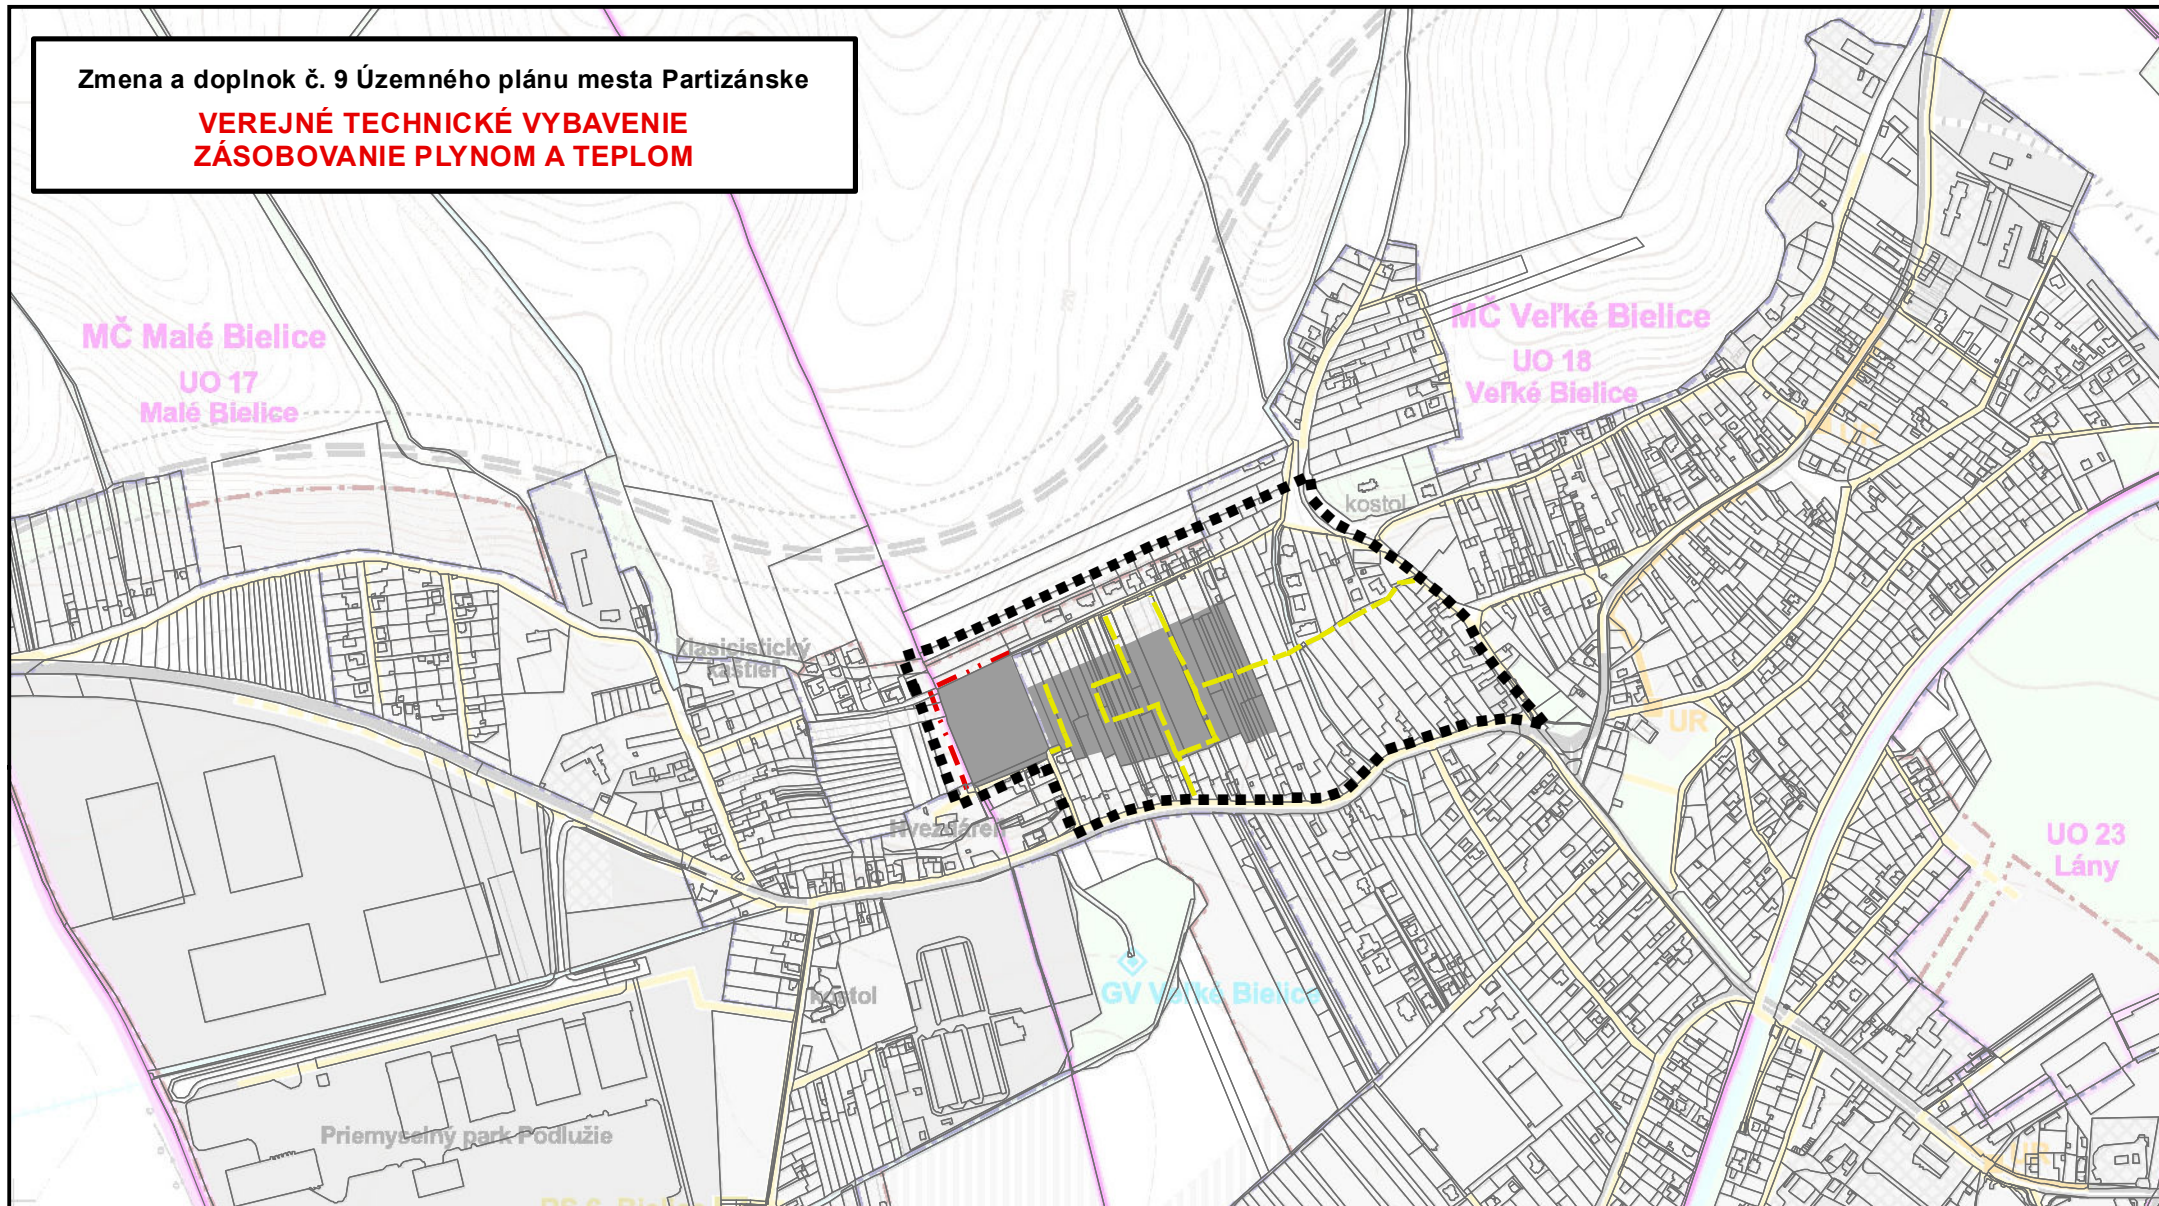

Legenda

- hranica riešeného územia
- . - . - hranica zastavaného územia - návrh
- plochy bývania v rodinných domoch (BR) - návrh
- - - STL plynovod - návrh

**ZMENA A DOPLNOK Č.9 ÚZEMNÉHO
PLÁNU MESTA PARTIZÁNSKE**

**VEREJNÉ TECHNICKÉ VYBAVENIE
ZÁSOBOVANIE PLYNOM A TEPLOM**

Osobne spôsobilá osoba podľa
§ 2a stavebného zákona:
Ing. Marta Slamková

Hlavný riešiteľ:
Ing. arch. Zdena Brzá

Grafické spracovanie:
Ing. Milan Hodas




APRIL
2019

1 : 10 000

5

Zmena a doplnok č. 9 Územného plánu mesta Partizánske
VEREJNÉ TECHNICKÉ VYBAVENIE
ZÁSOBOVANIE EL. ENERGIOU A TELEKOMUNIKÁCIE

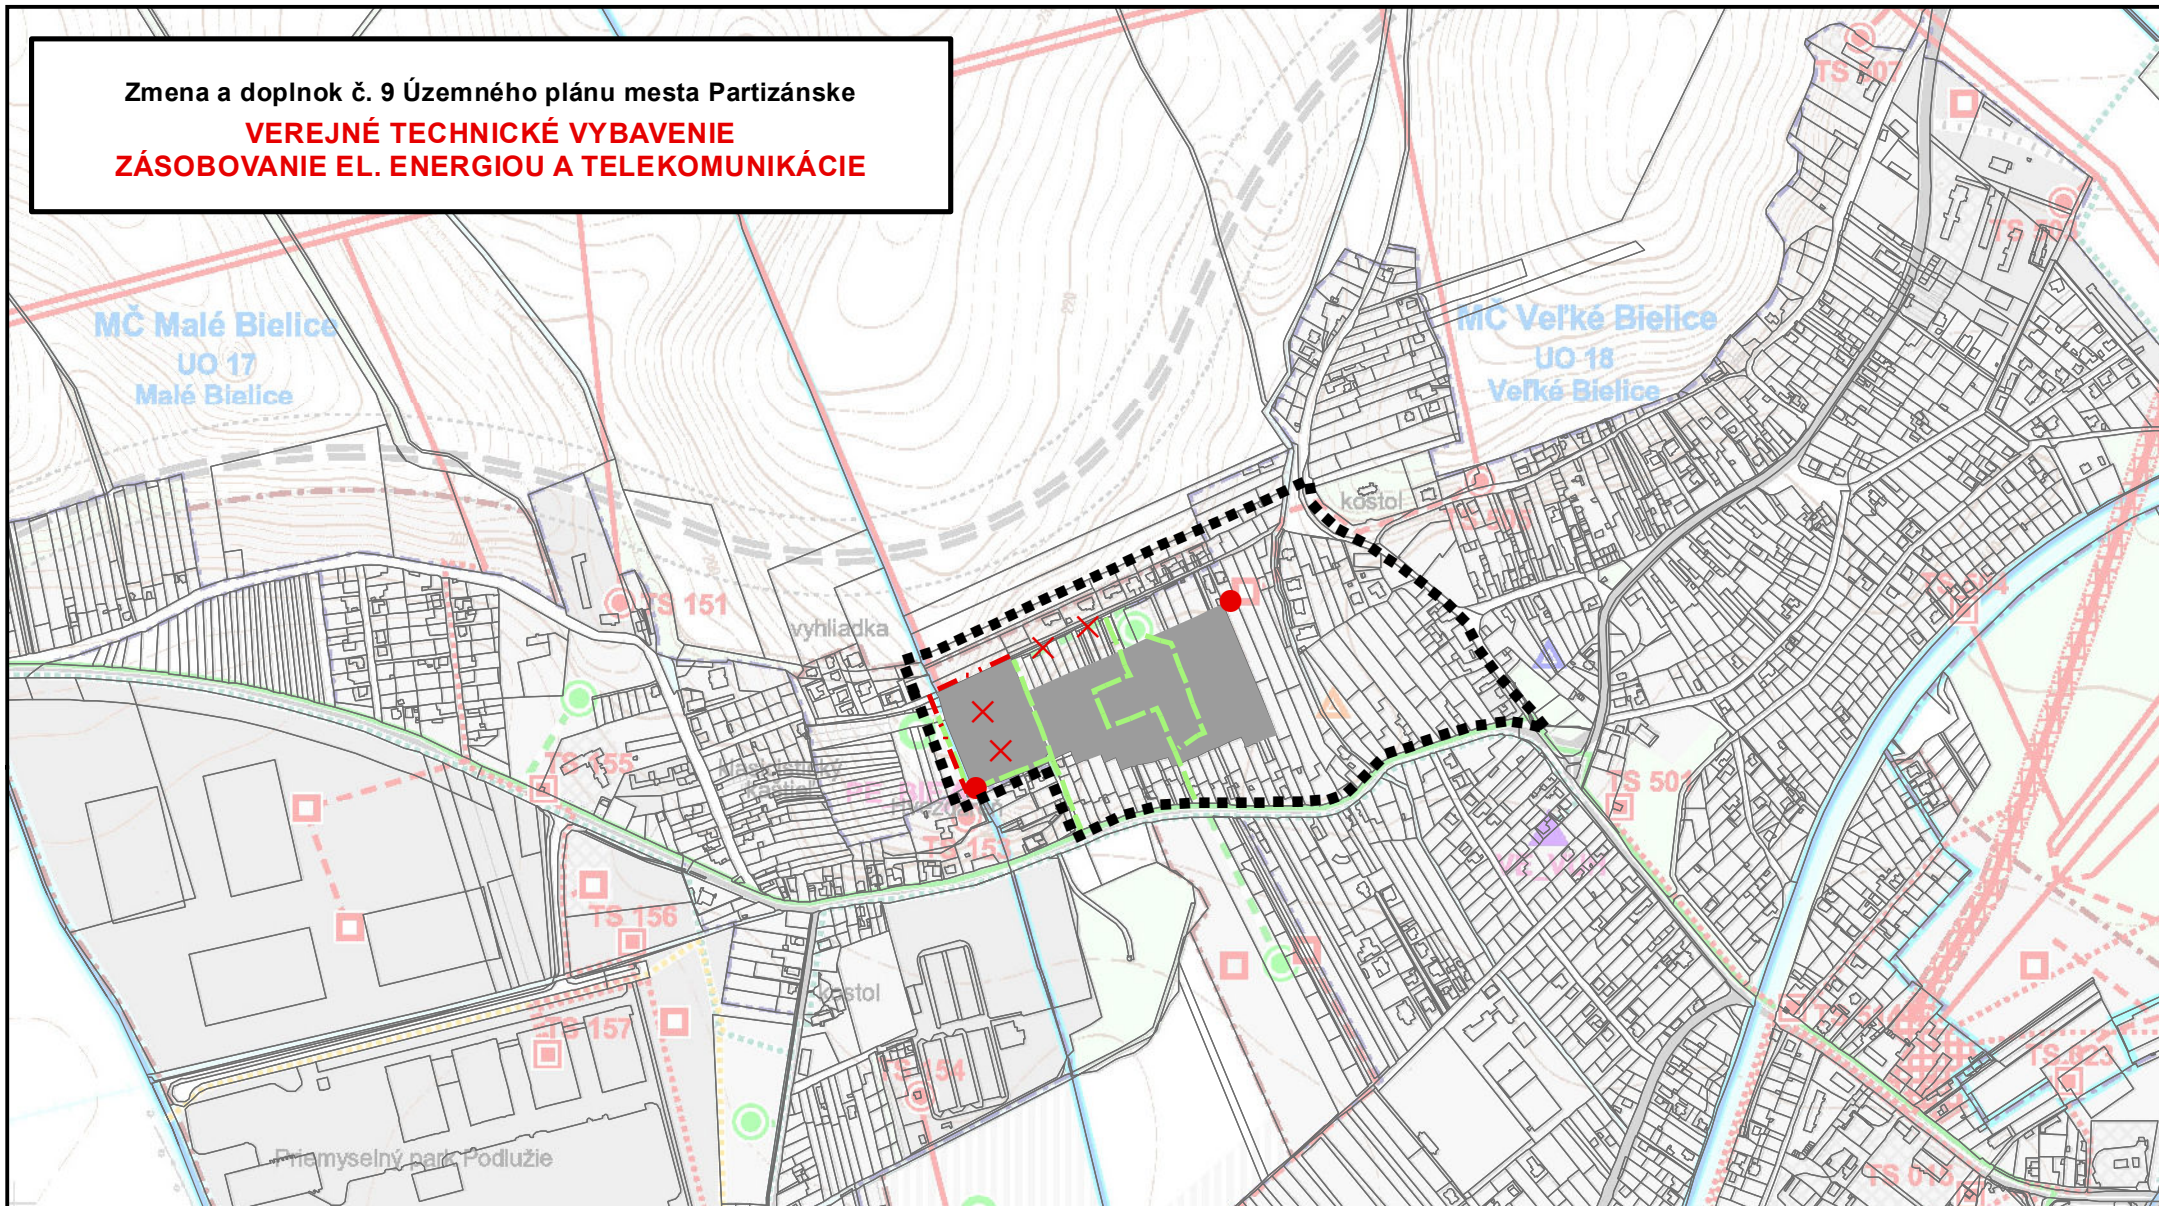

Legenda

- hranica riešeného územia
- - - - - hranica zastavaného územia - návrh
- plochy bývania v rodinných domoch (BR) - návrh
- bod pripojenia NN káblové vedenie
- × jav na zrušenie
- optická prístupová sieť - návrh

**ZMENA A DOPLNOK Č.9 ÚZEMNÉHO
PLÁNU MESTA PARTIZÁNSKE**

**VEREJNÉ TECHNICKÉ VYBAVENIE
ZÁSOBOVANIE EL. ENERGIOU A TELEKOMUNIKÁCIE**

Odborne spôsobilá osoba podľa § 2a stavebného zákona:
 Ing. Marta Slamková

Hlavný inžinier:
 Ing. arch. Zdena Brzá

Grafické spracovanie:
 Ing. Milan Hodas




APRIL
2019

1 : 10 000

6

Zmena a doplnok č. 9 Územného plánu mesta Partizánske
OCHRANA PRÍRODY A TVORBA KRAJINY

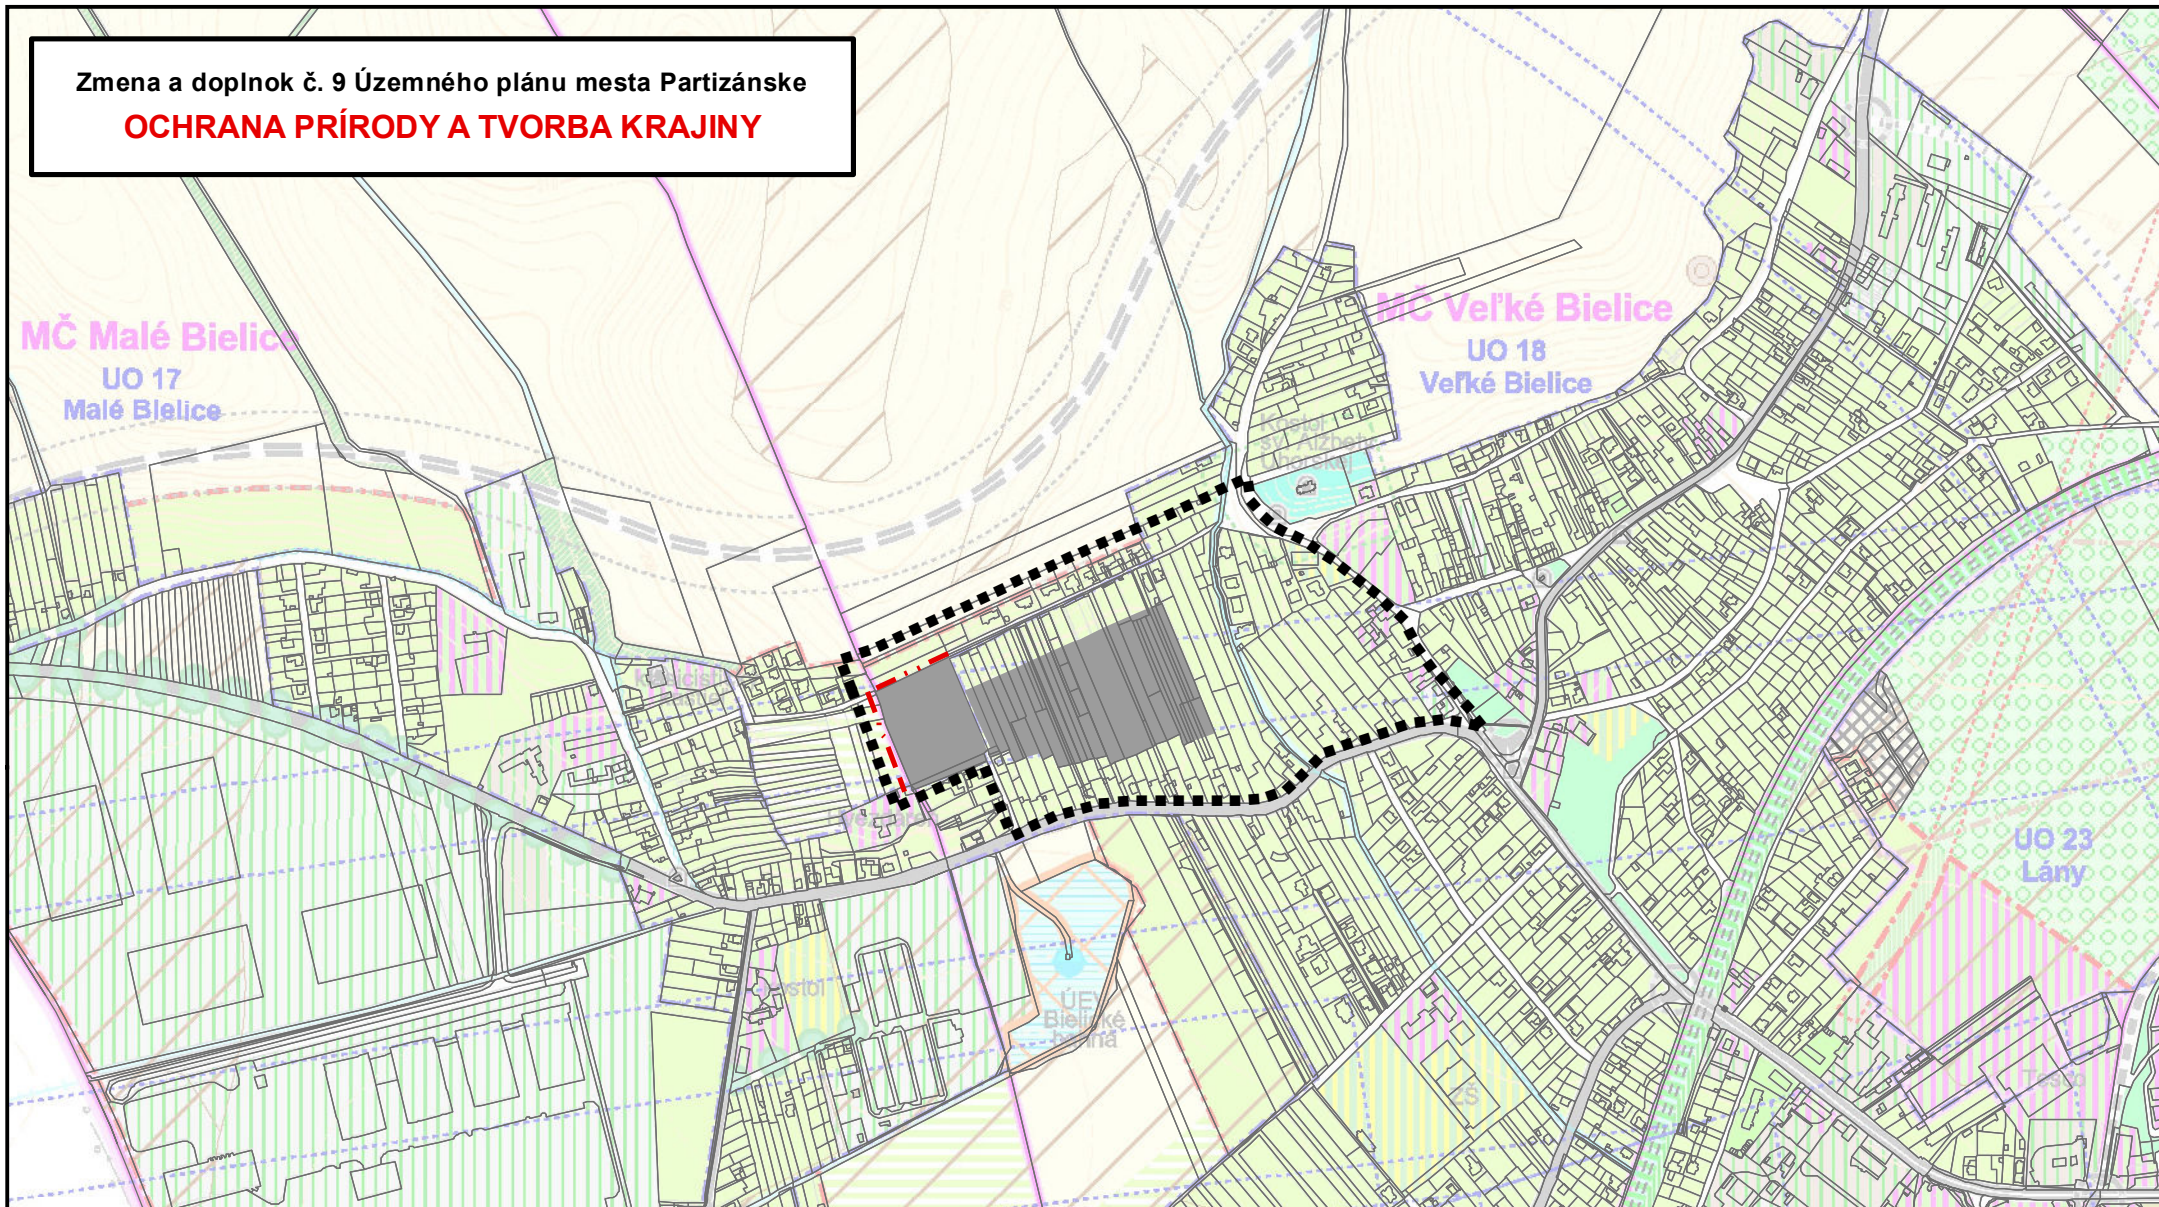

Legenda

- hranica riešeného územia
- · — hranica zastavaného územia - návrh
- plochy bývania v rodinných domoch (BR) - návrh

ZMENA A DOPLNOK Č.9 ÚZEMNÉHO
 PLÁNU MESTA PARTIZÁNSKE

OCHRANA PRÍRODY A TVORBA KRAJINY

Odborne spôsobilá osoba podľa
 § 2a stavebného zákona:
 Ing. Marta Slamková

Hlavný riešiteľ:
 Ing. arch. Zdena Brzá

Grafické spracovanie:
 Ing. Milan Hodas



APRIL
 2019

1 : 10 000

7


 hranica riešeného územia
 hranica zastavaného územia - návrh
 lokalita navrhovaného stavebného a iného zámeru
 na poľnohospodárskej pôde
 číslo lokality navrhovaného stavebného a iného
 zámeru na poľnohospodárskej pôde

APRIL
2019

1 : 10 00

Výkres č.: **8**

VÝKRES REGULATÍVOV

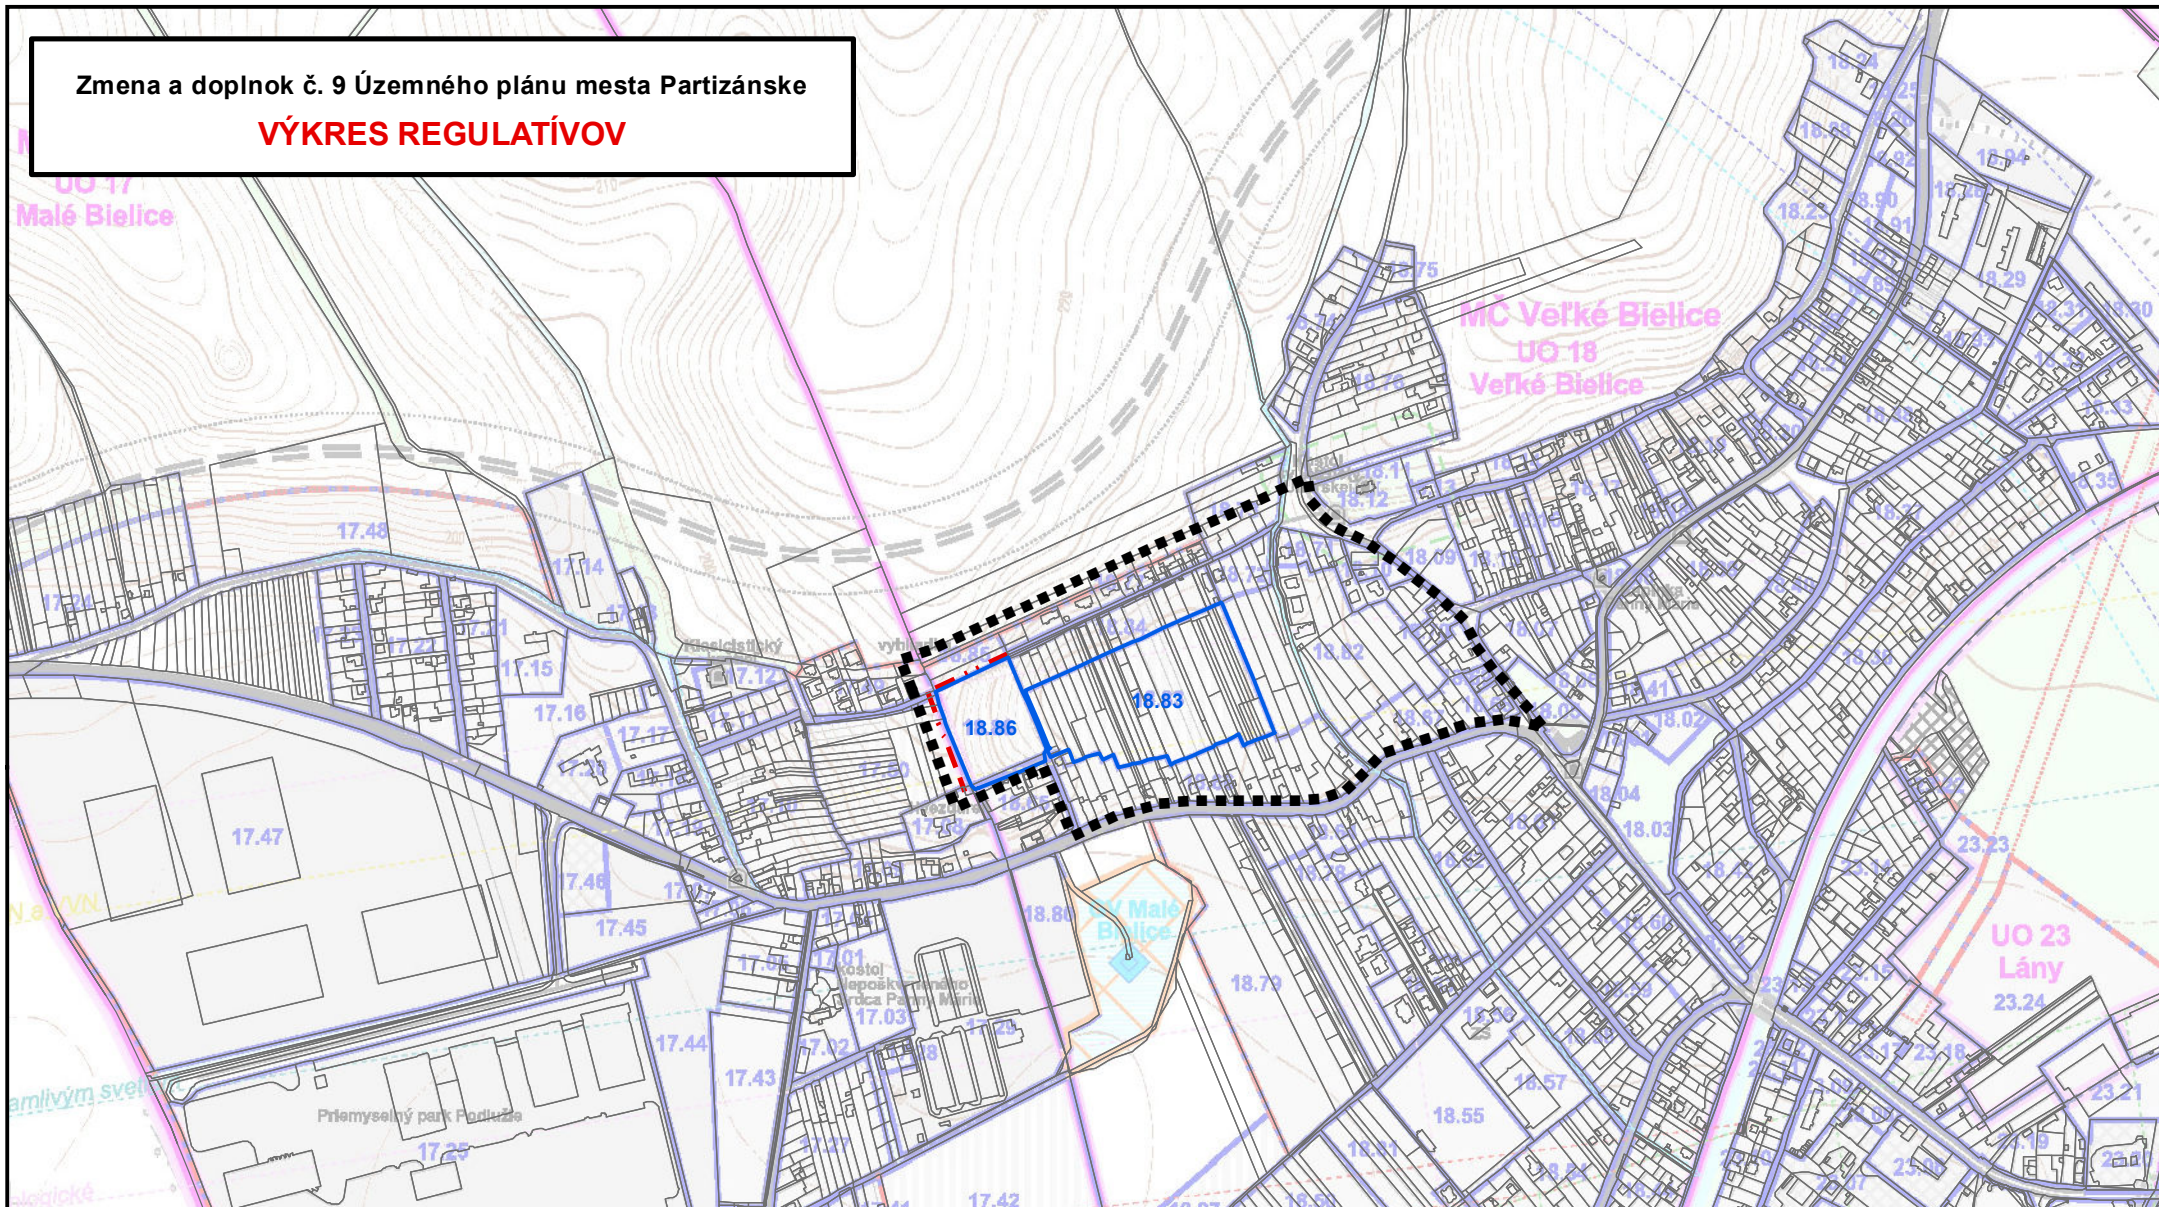

- hranica riešeného územia
- hranica zastavaného územia - návrh
- hranica regulačného bloku
- 18.86 označenie regulačného bloku

VÝKRES REGULATÍVOV



Misraja:
1 : 10 000

Odborne spôsobilá osoba podľa
§ 2a stavebného zákona:
Ing. Marta Slamková

a	Hlavný riešiteľ: Ing. arch. Zdena Brzá
---	--

Grafické spracovanie:
Ing. Milan Hodas

Výřes č.: **9**