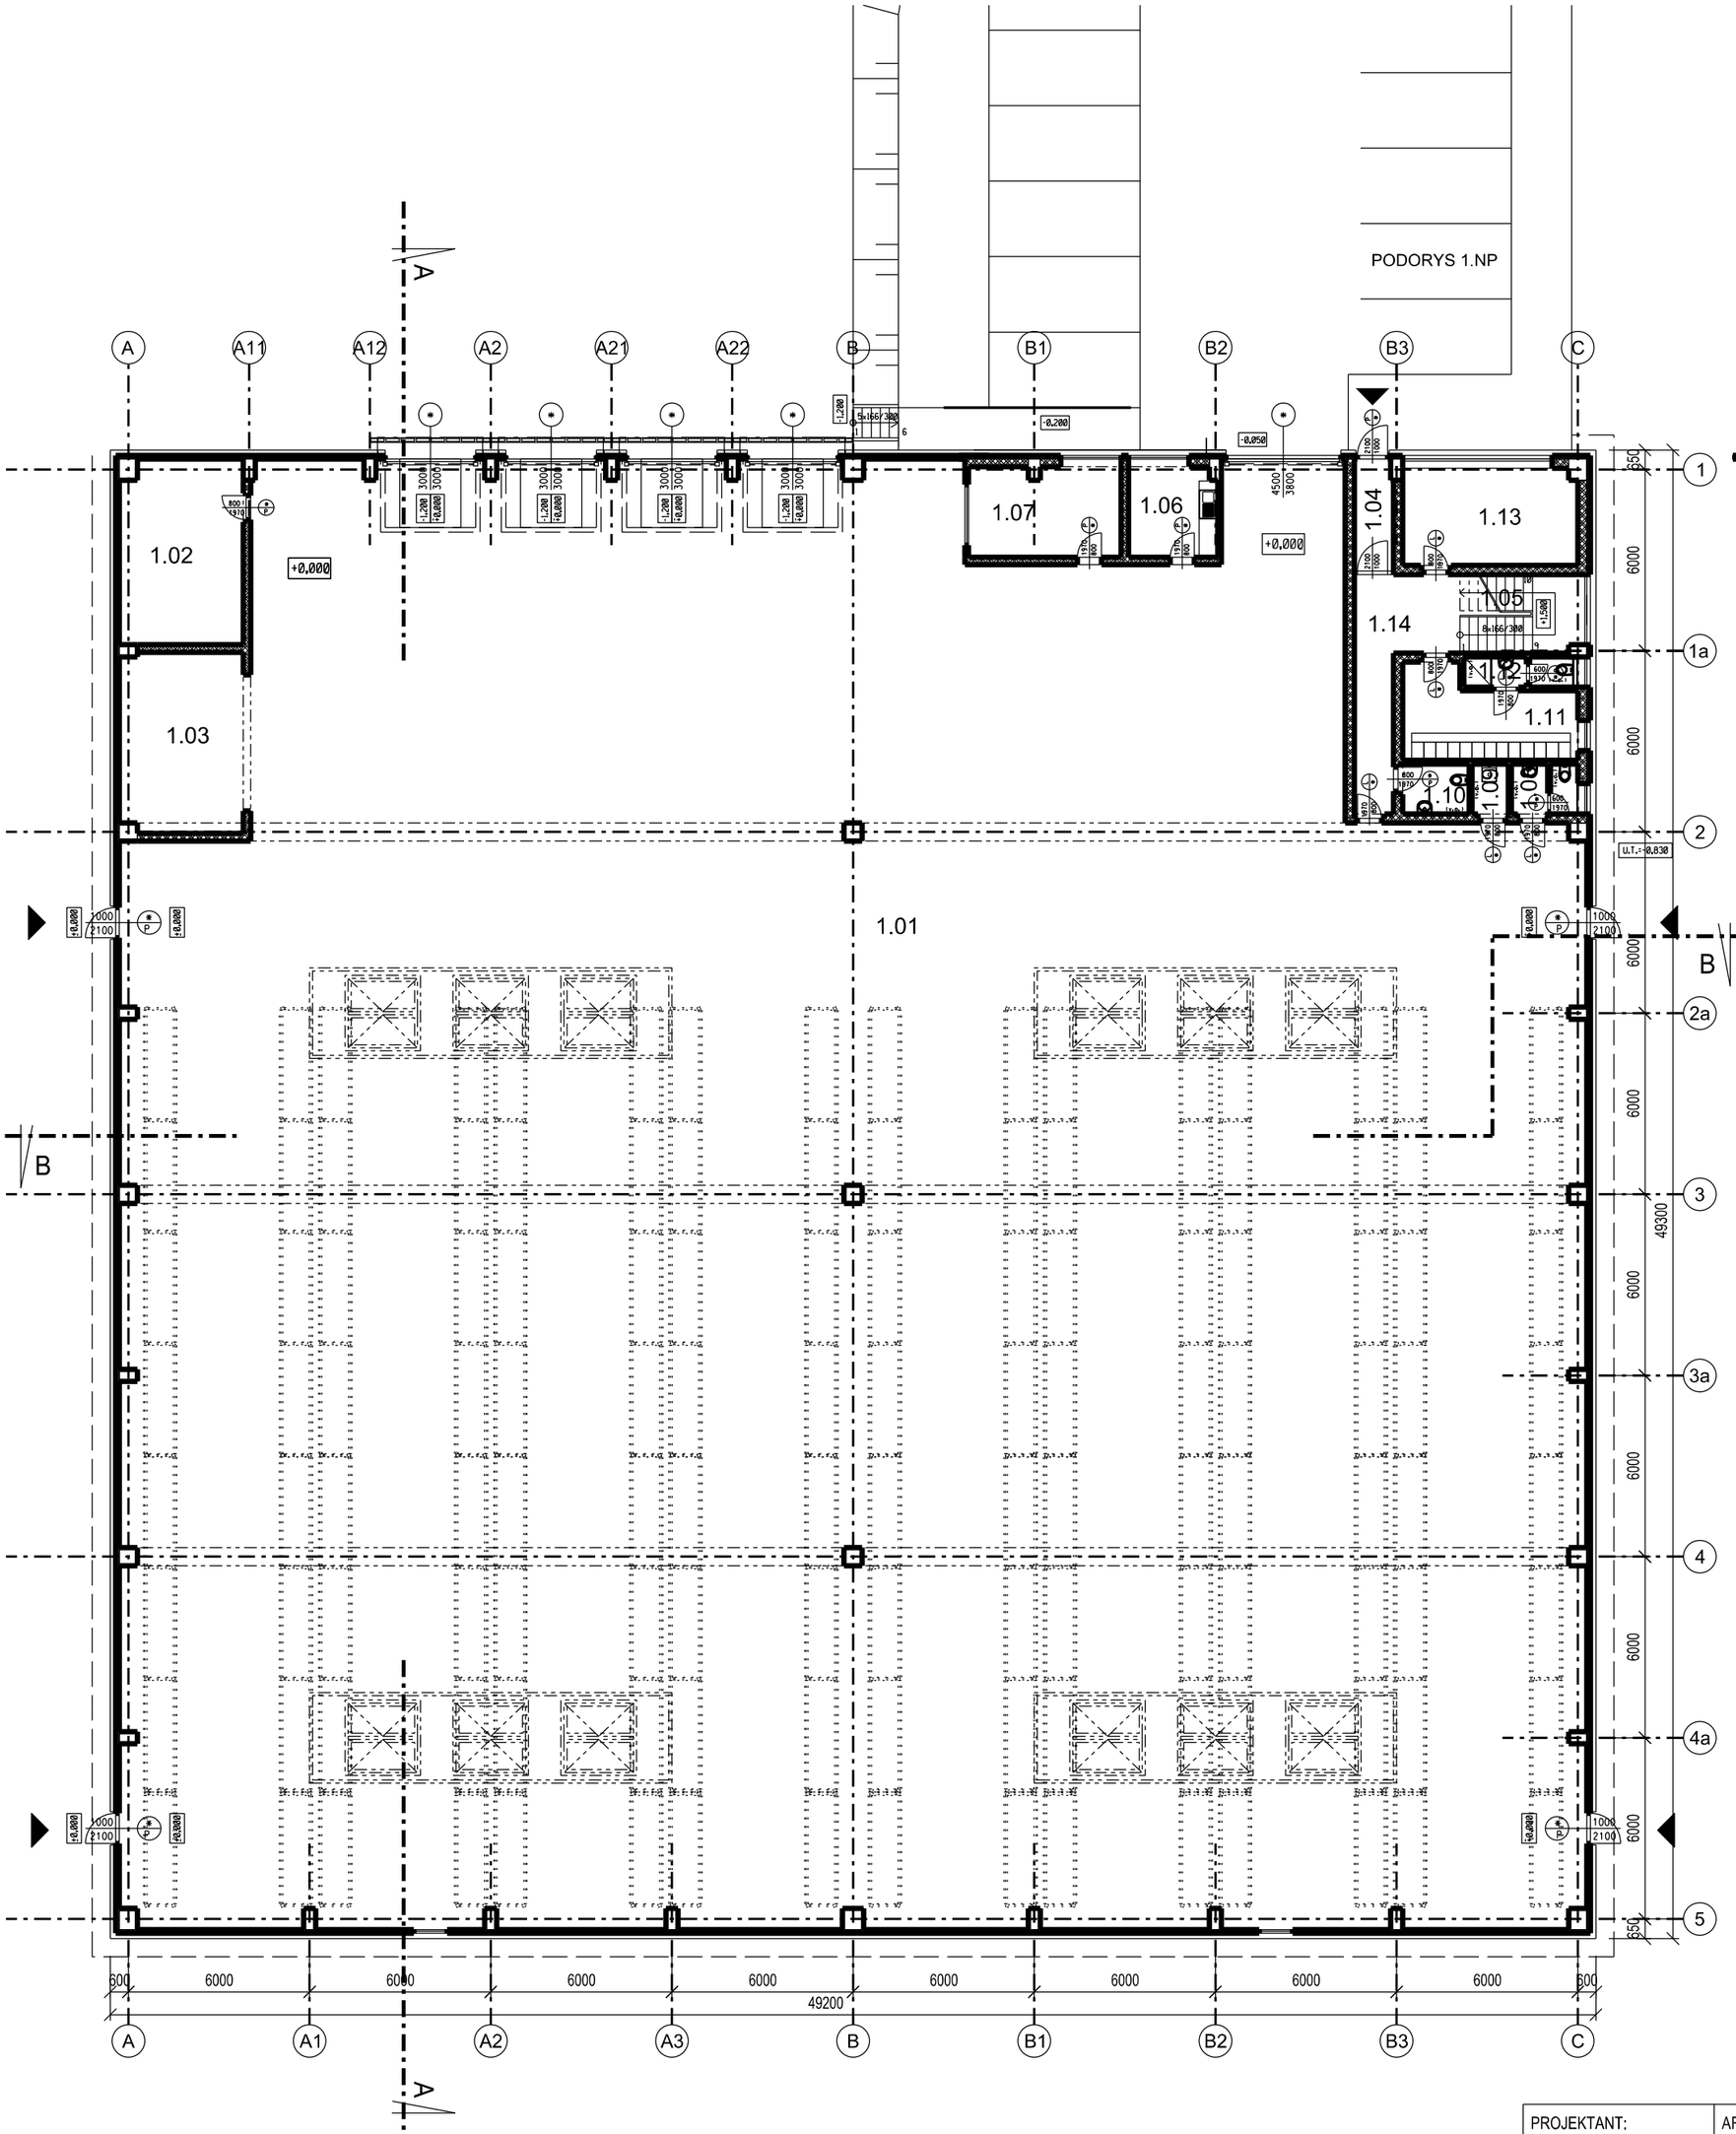

LEGENDA MIESTNOSTI

Č.M.	NÁZOV MIESTNOSTI	PLOCHA (M2)
1NP		
1.01	SKLADOVÁ HALA	2176,59
1.02	TECHNICKÁ MIESTNOSŤ	24,8
1.03	VOZÍKY - NABÍJAREŇ	25,43
1.04	VSTUP	4,75
1.05	SCHODISKO	10,2
1.06	DENNÁ MIESTNOSŤ	9,23
1.07	KANCELÁRIA	15,47
1.08	WC MUŽI	3,68
1.09	UPRATOVAČKA	2,13
1.10	WC ŽENY	3,29
1.11	ŠATŇA ŽENY	15,15
1.12	UMÝVAREŇ ŽENY	3,77
1.13	KANCELÁRIA	4,6
1.14	CHODBA	16,02

Č.M.	NÁZOV MIESTNOSTI	PLOCHA (M2)
2NP		
2.01	SCHODISKO	10,2
2.02	CHODBA	8,33
2.03	SKLAD	6,6
2.04	KANCELÁRIA	23,59
2.05	ŠATŇA MUŽI	15,38
2.06	UMÝVAREŇ MUŽI	3,77
2.07	WC MUŽI	4,79
2.08	WC ŽENY	6,18
3NP		
3.01	SCHODISKO	10,2
3.02	CHODBA	4,42
3.03	TECHNICKÁ MIESTNOSŤ	4,29
3.04	KANCELÁRIA	23,59
3.05	KANCELÁRIA	38,48

SO.01 Hala A ±0,000=216,625 m n.m.

SÚRADNICOVÝ SYSTÉM : JTSK

VÝŠKOVÝ SYSTÉM : Bpv

PARÉ ČÍSLO

PROJEKTANT: Ing.arch.~~M.Ferjo~~	ARCHITEKT: Ing.arch.~~M.Ferjo~~	ZODP.PROJEKTANT: Ing.arch.~~M.Ferjo~~
INVESTOR: Virkon s.r.o., Dunajská 46, 811 06 Bratislava		
STAVBA: Areál skladov Ličartovce parcela č.:		
DIEL: D	OBJEKT: SO 01 - Hala A	
OBSAH: PÔDORYS 1.NP, 2.NP, 3.NP - / VSTAVKY /		

TRISTÁN studio s.r.o.
Vyšná Šebastová 138, 080 06 Prešov
mobil : 0905 537 289
e-mail : tristanstudio@tristanstudio.sk

ÚČEL: UR	ARCHIV.Č.:
FORMÁT: 10xA4	DÁTUM: 07/2019
PROFESIA: ASR	ČÍSLO VÝKRESU 1
MIERKA: M 1:200	