

Hala A

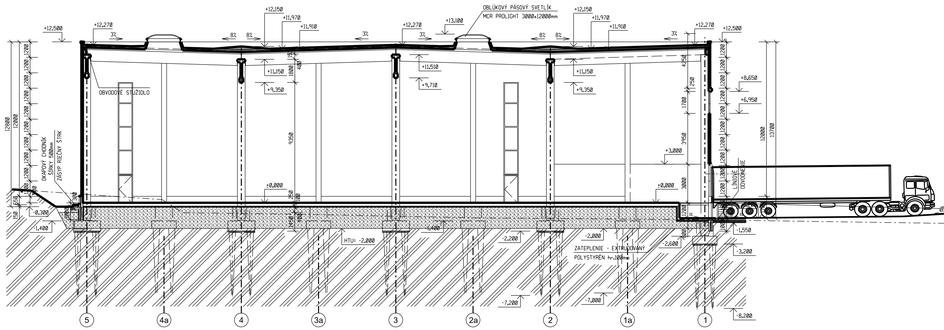


Rez AA

Hala B

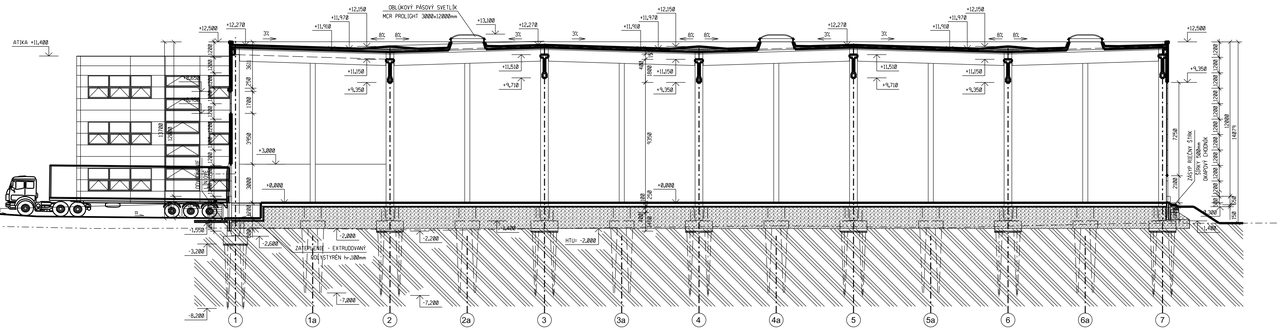


Rez AA

Hala A

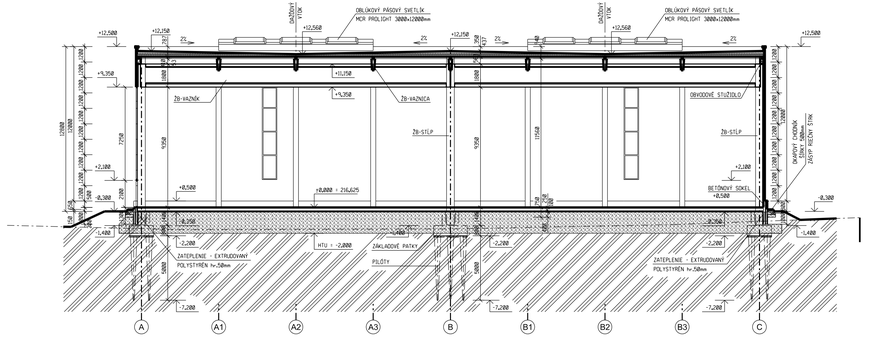

Rez BB

Hala B

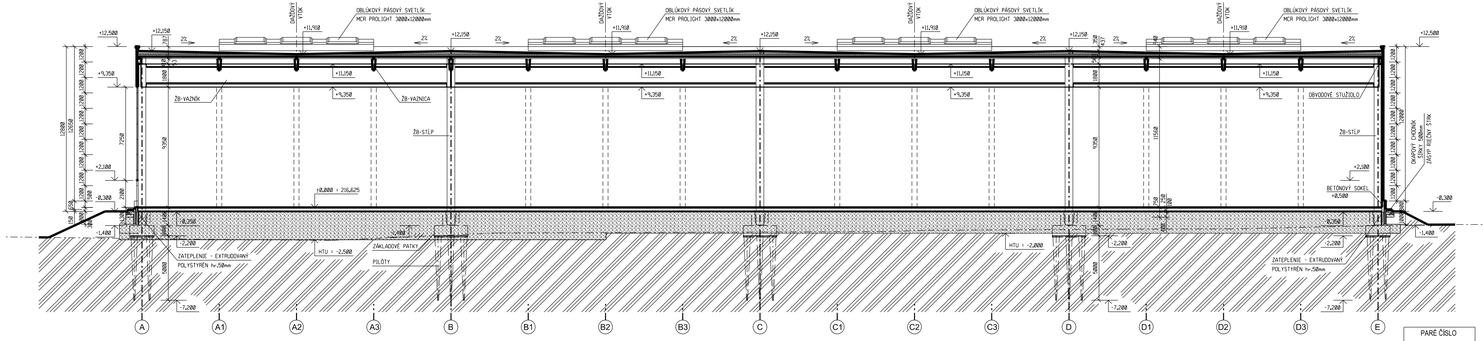

Rez BB

SO.01 Hala A ±0,000=216,625 m n.m.
SO.02 Hala B ±0,000=216,625 m n.m.
SÚRADNICOVÝ SYSTÉM : JTSK
VÝŠKOVÝ SYSTÉM : Bpv

PARE ČÍSLO

PROJEKTANT: Ing.arch.M.Berío	ARCHITEKT: Ing.arch.M.Berío	ZODP.PROJEKTANT: Ing.arch.M.Berío

TRISTÁN studio s.r.o.
Vyšná Šebastová 138, 080 06 Prešov
mobil : 0905 537 289
e-mail : tristanstudio@tristanstudio.sk

INVESTOR: Vrkon s.r.o., Dunajská 46, 811 06 Bratislava

STAVBA: Areál skladov Ličartovce

parcela č.:

DIEL: D	OBJEKT: SO 01 - Hala A, SO 02 - Hala B	ÚČEL: UR	ARCHIV.Č.:
		FORMÁT: 10xA4	DÁTUM: 07/2019
		PROFESIA: ASR	ČÍSLO VÝKRESU 3
OBSAH: Rez AA, rez BB		MIERKA: M 1:200	