




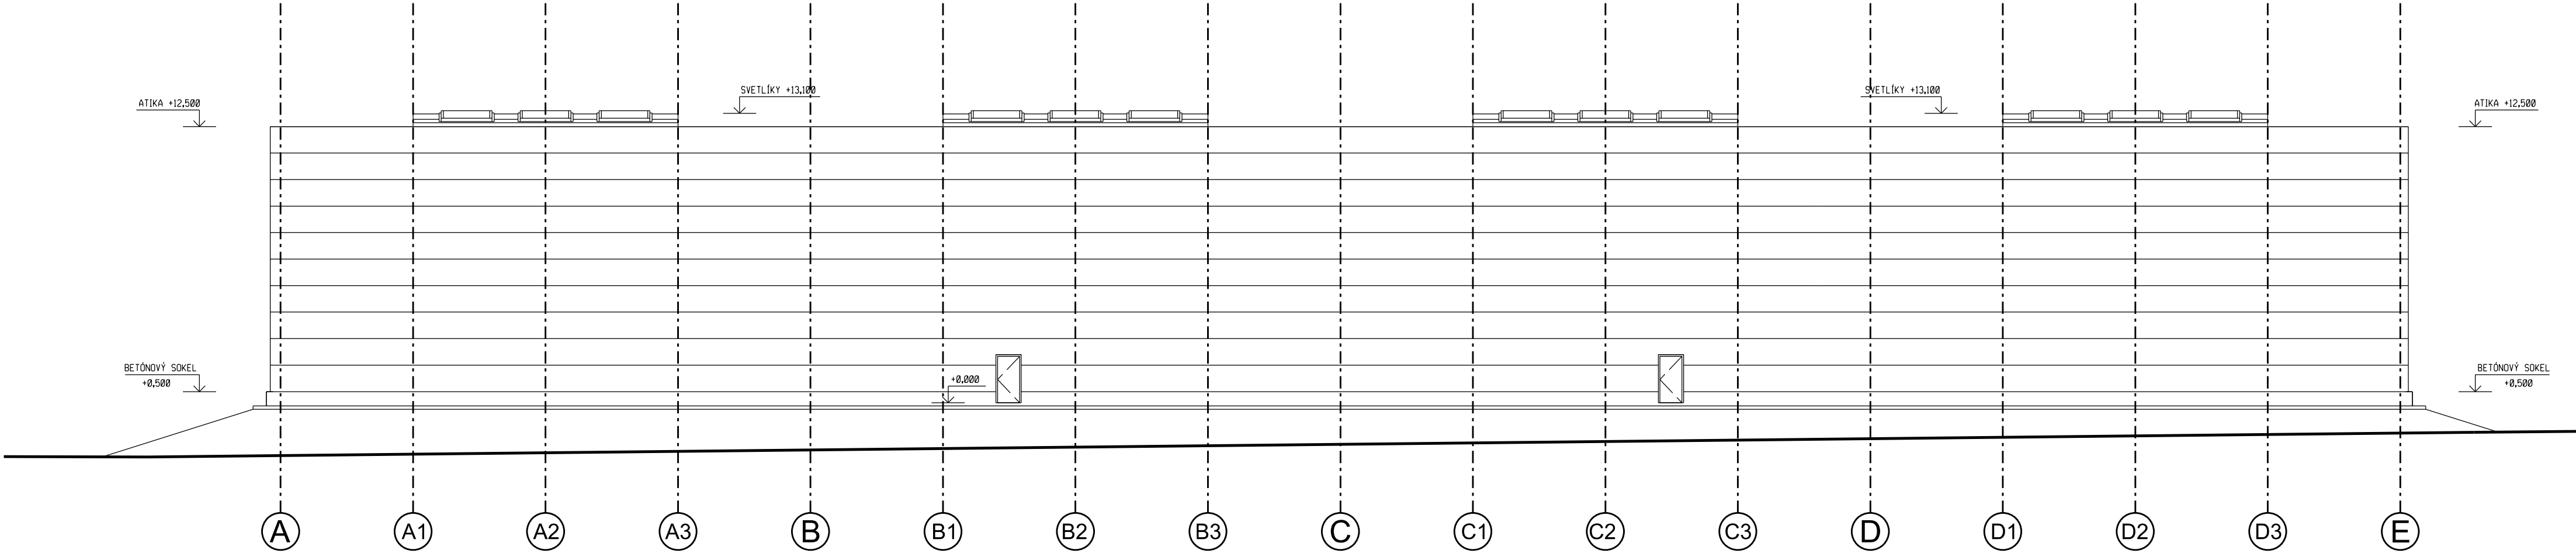


Pohľad východný

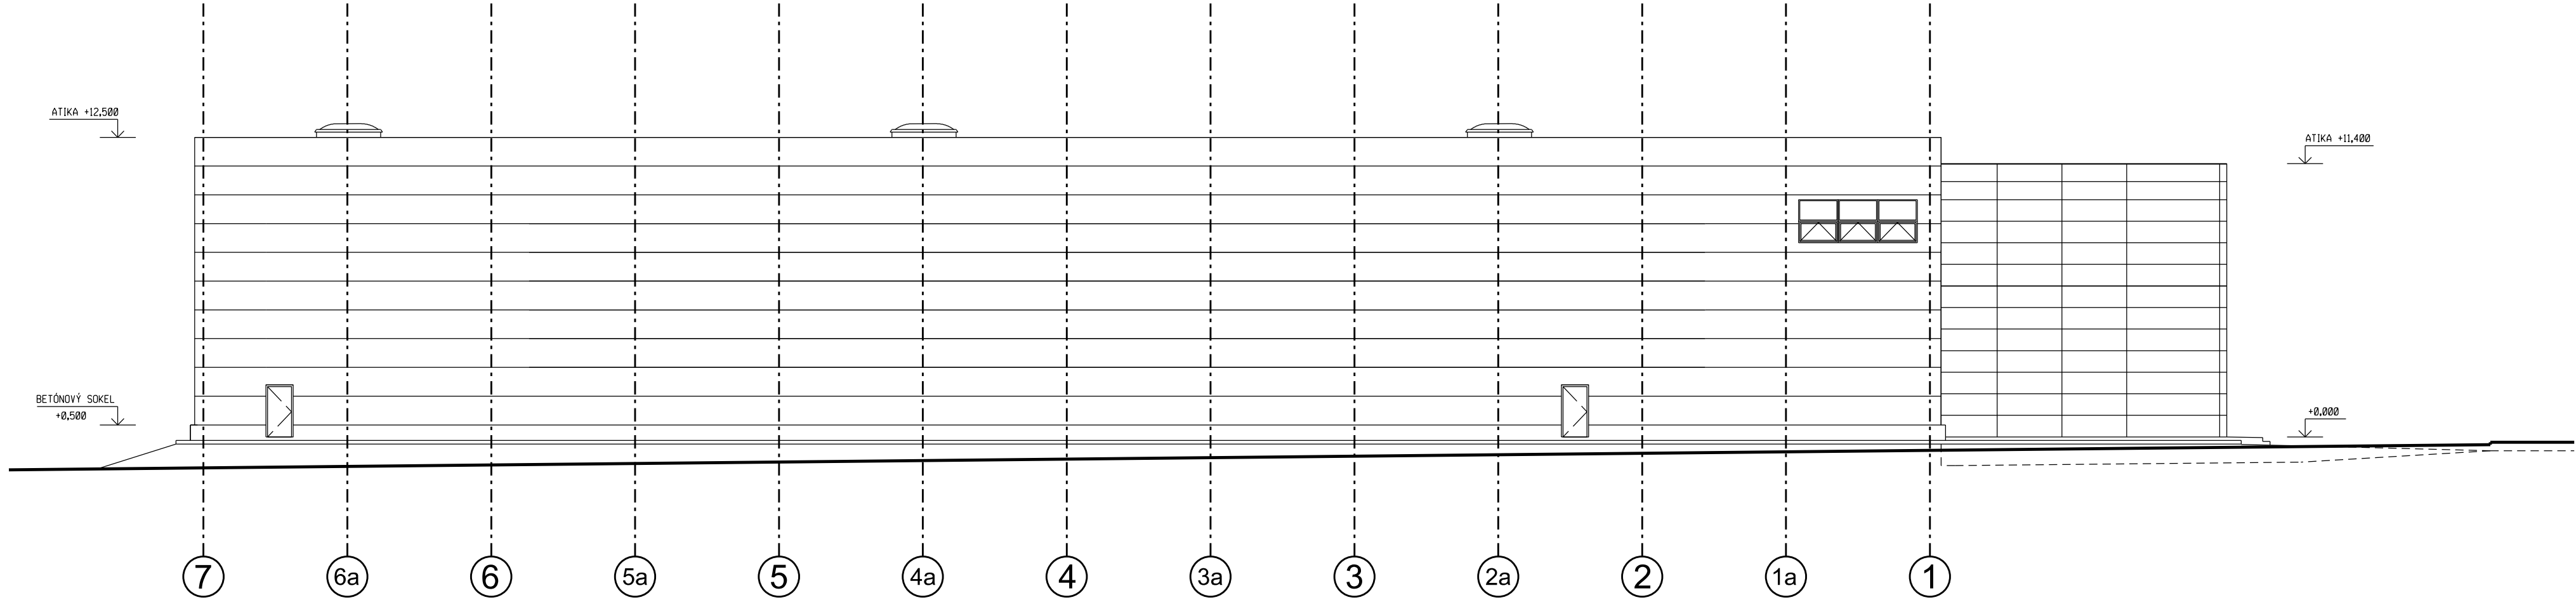

Pohľad severný

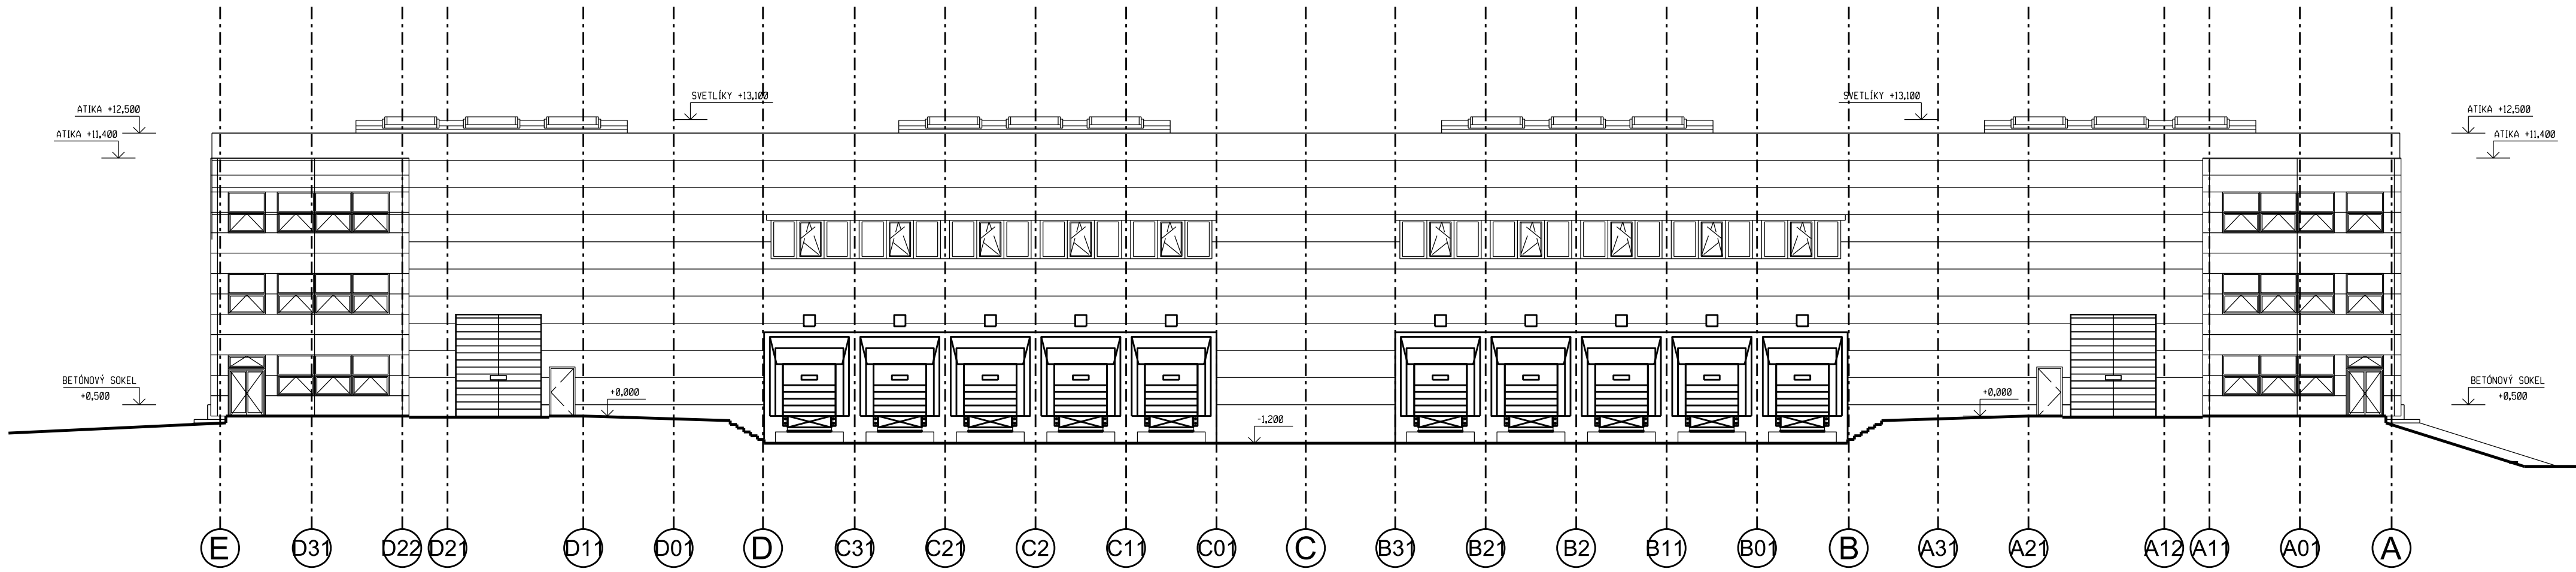

Pohľad západný


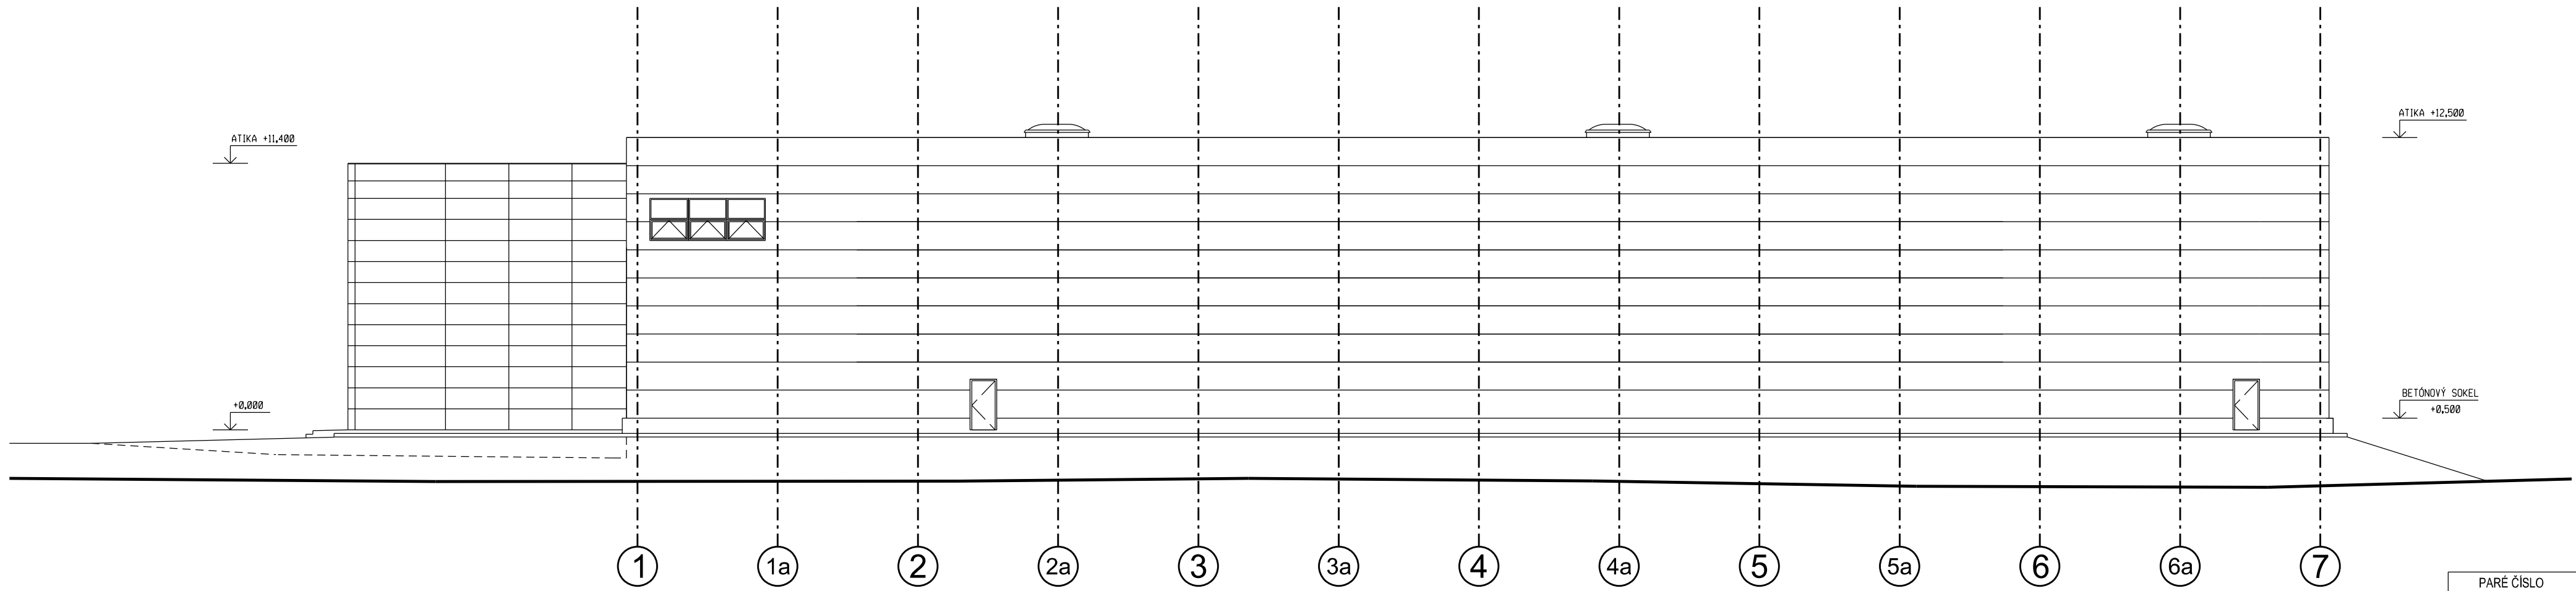


Pohľad južný

SO.02 Hala B ±0,000=216,625 m n.m.

SÚRADNICOVÝ SYSTÉM : JTSK

VÝŠKOVÝ SYSTÉM : Bpv

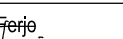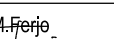PROJEKTANT:		ARCHITEKT:		ZODP.PROJEKTANT:		TRISTÁN studio s.r.o. Výšňa Sebatová 138, 080 06 Prešov mobil : 0905 537 289 e-mail : tristanstudio@tristanstudio.sk	
Ing.arch.M.Horj		Ing.arch.M.Horj		Ing.arch.M.Horj			
							
INVESTOR:		Vikron s.r.o., Dunajská 46, 811 06 Bratislava					
STAVBA:							
Areál skladov Ličartovce							
parcels č.:						ÚČEL: UR	
						ARCHIV.Č.:	
DIEL: D						FORMÁT: 10x4	
OBJEKT: SO 02 - Hala B						DÁTUM: 07/2019	
OBSAH: Pohľady						PROFESIA: ASR	
						ČÍSLO VÝKRESU	
						MIERKA: M 1:200	
						5	