PODORYS 3.NP

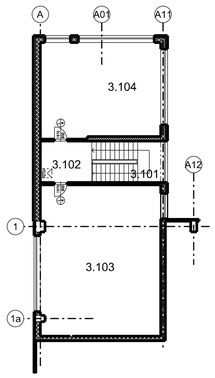

PODORYS 2.NP

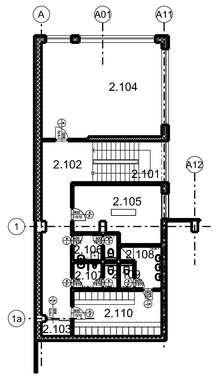

PODORYS 1.NP

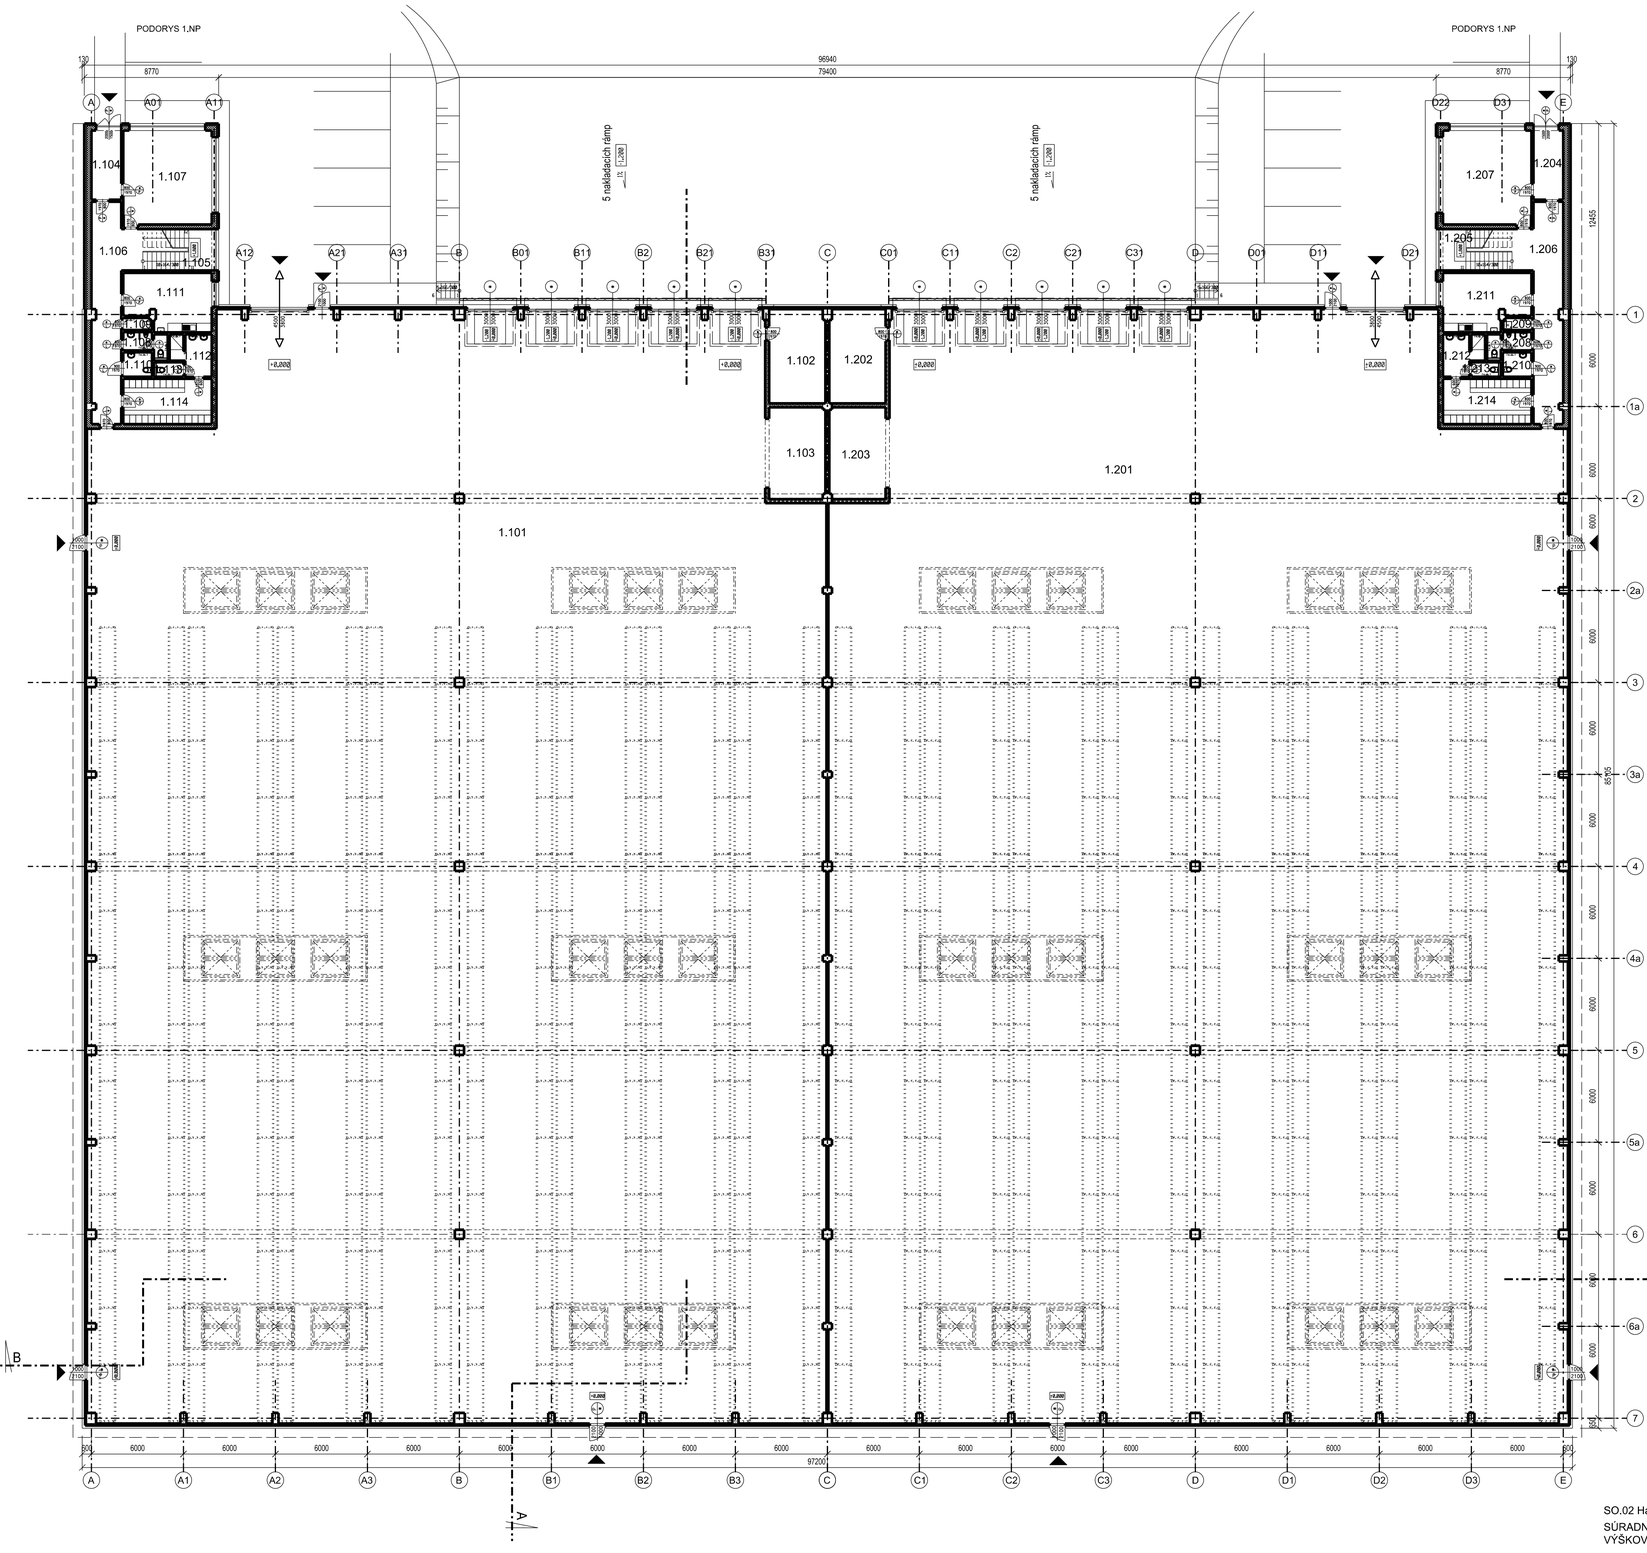

PODORYS 1.NP

PODORYS 2.NP

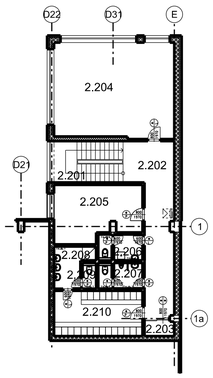

PODORYS 3.NP

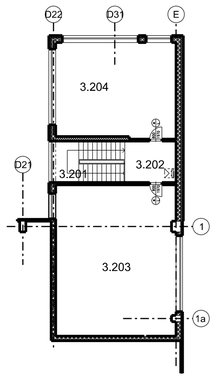

LEGENDA MIESTNOSTI

Č.M.	NÁZOV MIESTNOSTI	PLOCHA (M2)
1NP		
1.101	SKLADOVÁ HALA	3379,5
1.102	TECHNICKÁ MIESTNOSŤ	22,48
1.103	VOZÍKY - NABÍJAREŇ	23,09
1.104	VSTUP	9,19
1.105	SCHODISKO	11,87
1.106	CHODBA	43,89
1.107	KANCELÁRIA	35,57
1.108	WC MUŽI	3,88
1.109	UPRATOVAČKA	1,48
1.110	WC ŽENY	3,0
1.111	DENNÁ MIESTNOSŤ	20,11
1.112	UMÝVAREŇ ŽENY	6,42
1.113	WC	1,83
1.114	ŠATŇA ŽENY	17,09
2NP		
2.101	SCHODISKO	11,87
2.102	CHODBA	26,23
2.103	TECHNICKÁ MIESTNOSŤ	2,1
2.104	KANCELÁRIA	48,65
2.105	KANCELÁRIA	19,82
2.106	WC ŽENY	10,2
2.107	WC MUŽI	8,39
2.108	UMÝVAREŇ MUŽI	5,74
2.109	WC	1,53
2.110	ŠATŇA MUŽI	17,09
3NP		
3.101	SCHODISKO	11,87
3.102	CHODBA	9,05
3.103	KANCELÁRIA	77,19
3.104	KANCELÁRIA	48,65

LEGENDA MIESTNOSTI

Č.M.	NÁZOV MIESTNOSTI	PLOCHA (M2)
1NP		
1.201	SKLADOVÁ HALA	3379,5
1.202	TECHNICKÁ MIESTNOSŤ	22,48
1.203	VOZÍKY - NABÍJAREŇ	23,09
1.204	VSTUP	9,19
1.205	SCHODISKO	11,87
1.206	CHODBA	43,89
1.207	KANCELÁRIA	35,57
1.208	WC MUŽI	3,88
1.209	UPRATOVAČKA	1,48
1.210	WC ŽENY	3,0
1.211	DENNÁ MIESTNOSŤ	20,11
1.212	UMÝVAREŇ ŽENY	6,42
1.213	WC	1,83
1.214	ŠATŇA ŽENY	17,09
2NP		
2.201	SCHODISKO	11,87
2.202	CHODBA	26,23
2.203	TECHNICKÁ MIESTNOSŤ	2,1
2.204	KANCELÁRIA	48,65
2.205	KANCELÁRIA	19,82
2.206	WC ŽENY	10,2
2.207	WC MUŽI	8,39
2.208	UMÝVAREŇ MUŽI	5,74
2.209	WC	1,53
2.210	ŠATŇA MUŽI	17,09
3NP		
3.201	SCHODISKO	11,87
3.202	CHODBA	9,05
3.203	KANCELÁRIA	77,19
3.204	KANCELÁRIA	48,65

SO.02 Hala B ±0,000=216,625 m n.m.
SÚRADNICOVÝ SYSTÉM : JTSK
VÝŠKOVÝ SYSTÉM : Bpv

PARE ČÍSLO

PROJEKTANT: Ing.arch.M.Rerko	ARCHITEKT: Ing.arch.M.Rerko	ZODP.PROJEKTANT: Ing.arch.M.Rerko	**TRISTÁN studio s.r.o.** Vyšná Šebastová 138, 080 06 Prešov mobil : 0905 537 289 e-mail : tristanstudio@tristanstudio.sk
INVESTOR: Verkon s.r.o., Dunajská 46, 811 06 Bratislava			
STAVBA: Areál skladov Ličartovce parcela č.:			
DIEL: D	OBJEKT: SO 02 - Hala B		ÚČEL: UR / FORMÁT: 10xA4 / ARCHIV.Č.: / DÁTUM: 07/2019
OBSAH: PÓDORYS 1.NP, 2.NP, 3.NP - / VSTAVKY /			PROFESIA: ASR / MIERKA: M 1:200 / ČÍSLO VÝKRESU: 2