




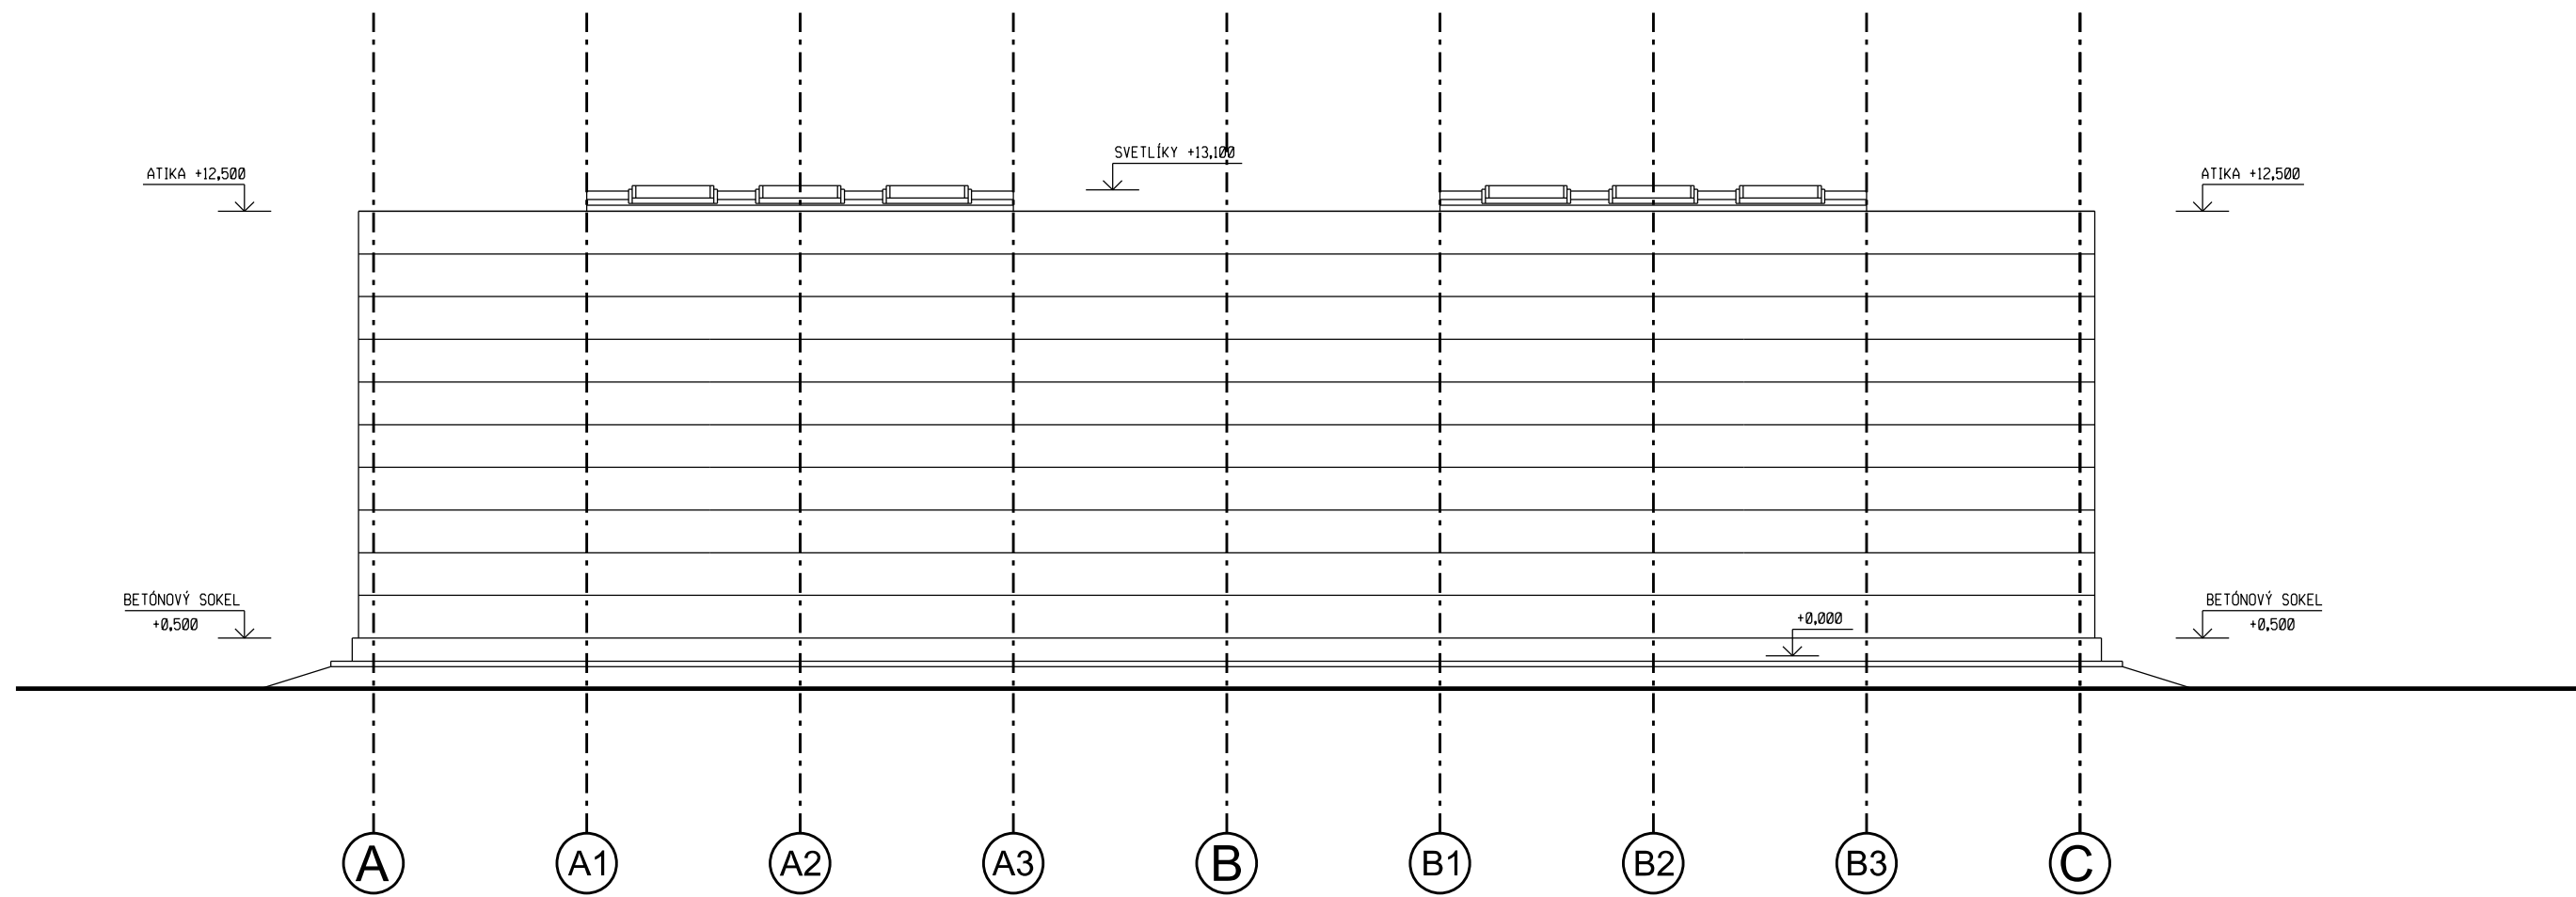


Pohľad južný

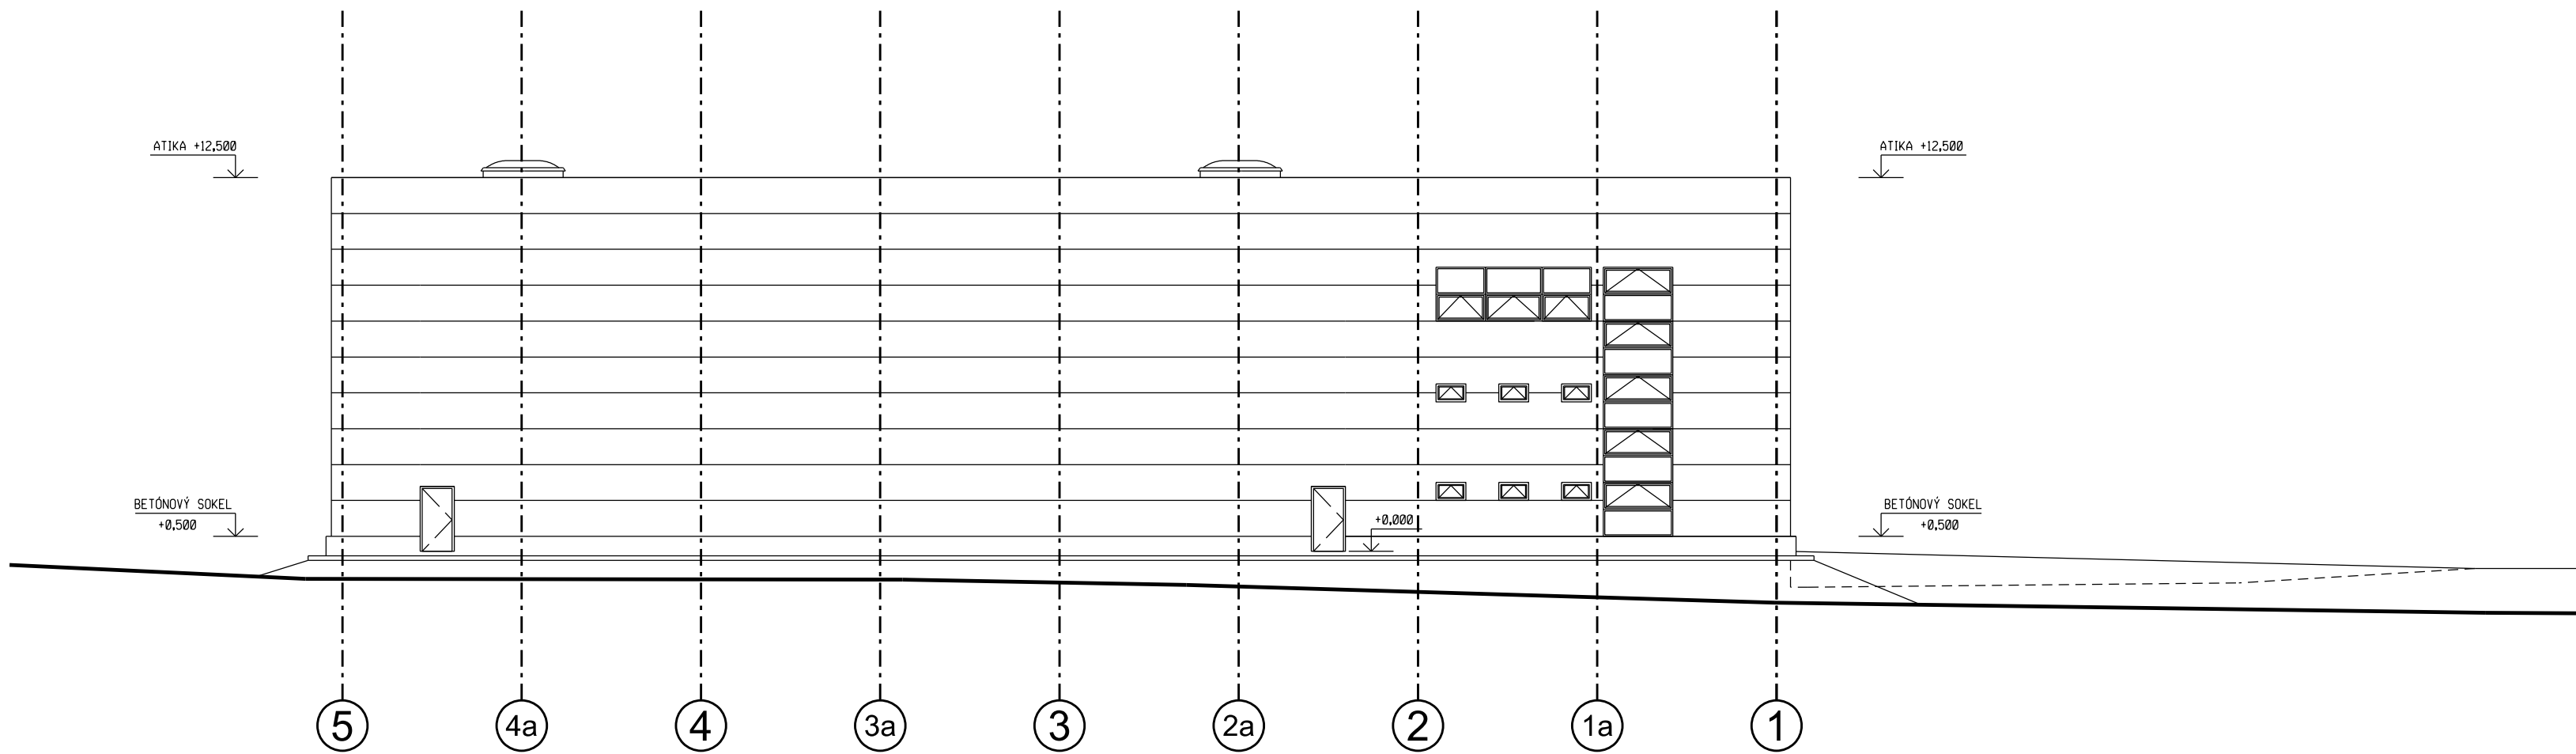

Pohľad západný

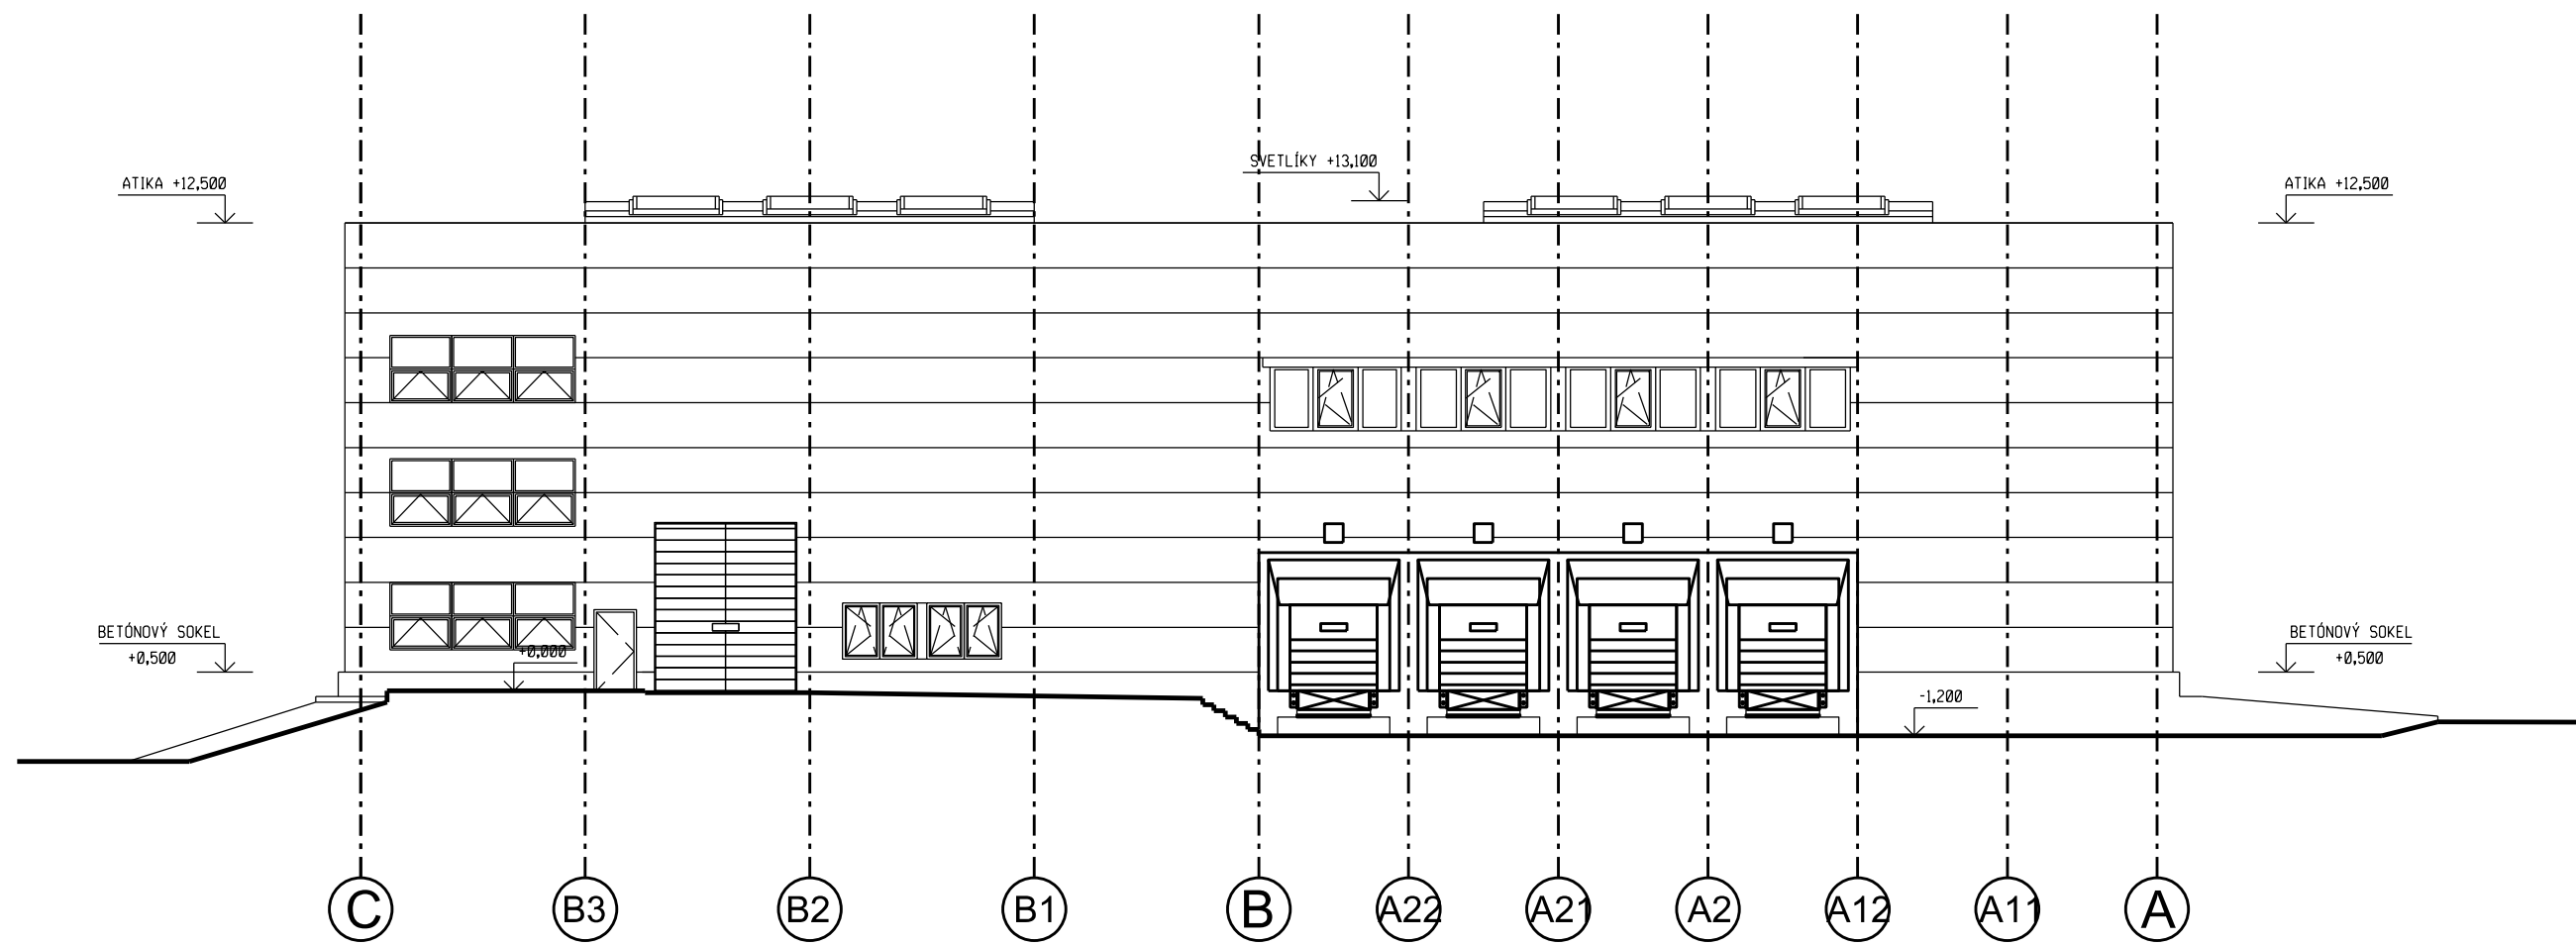

Pohľad východný

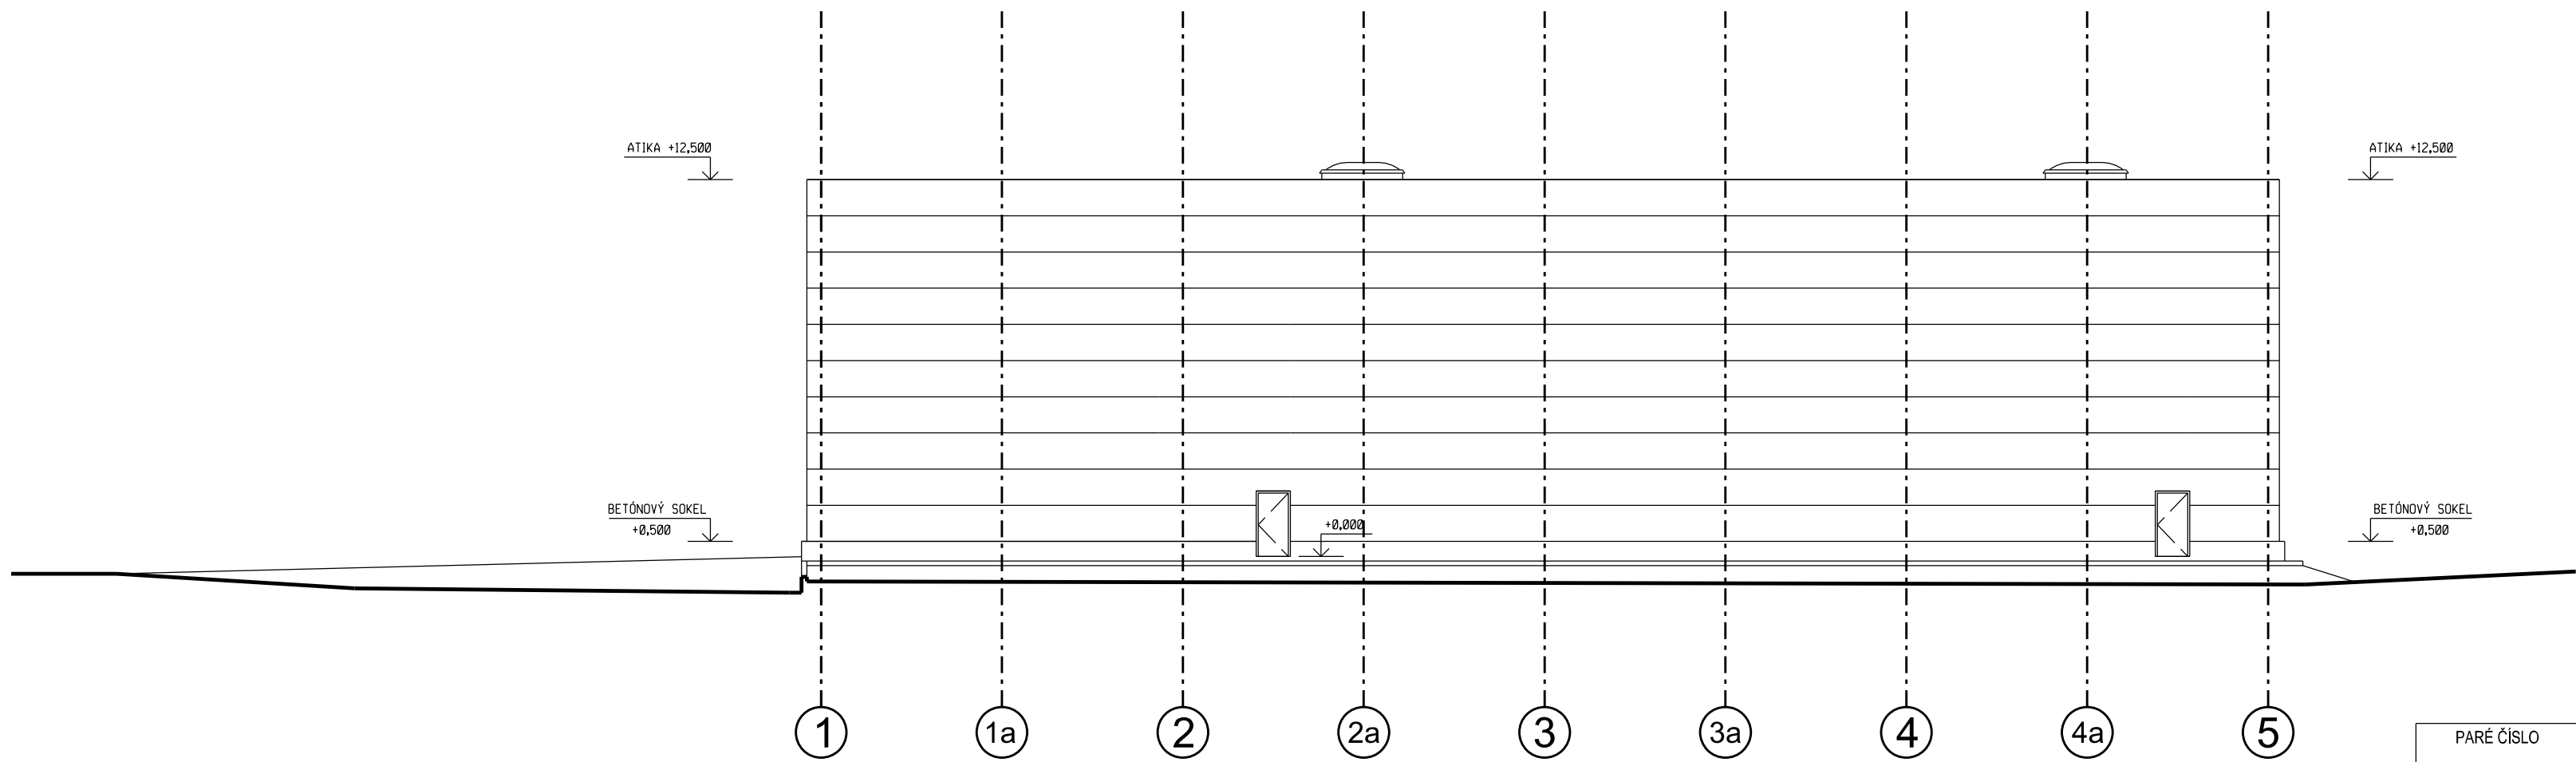

Pohľad severný

SO.01 Hala A ±0,000=216,625 m n.m.
SÚRADNICOVÝ SYSTÉM : JTSK
VÝŠKOVÝ SYSTÉM : Bpv

PROJEKTANT: Ing.arch.M.Rejto	ARCHITEKT: Ing.arch.M.Rejto	ZODP.PROJEKTANT: Ing.arch.M.Rejto	TRISTÁN studio s.r.o. Výšná Sebasťová 138, 080 06 Prešov mobil: 0905 537 289 e-mail: tristanstudio@tristanstudio.sk	
INVESTOR: Virkon s.r.o., Dunajská 46, 811 06 Bratislava	STAVBA: Areál skladov Ličartovce			ÚČEL: UR
parcela č.:	DIEL: D			FORMÁT: 10x44
OBSAH: Pohľady	OBJEKT: SO 01 - Hala A			ARCHIV.Č.: 07/2019
			MIERKA: M 1:200	ČÍSLO VÝKRESU 4