



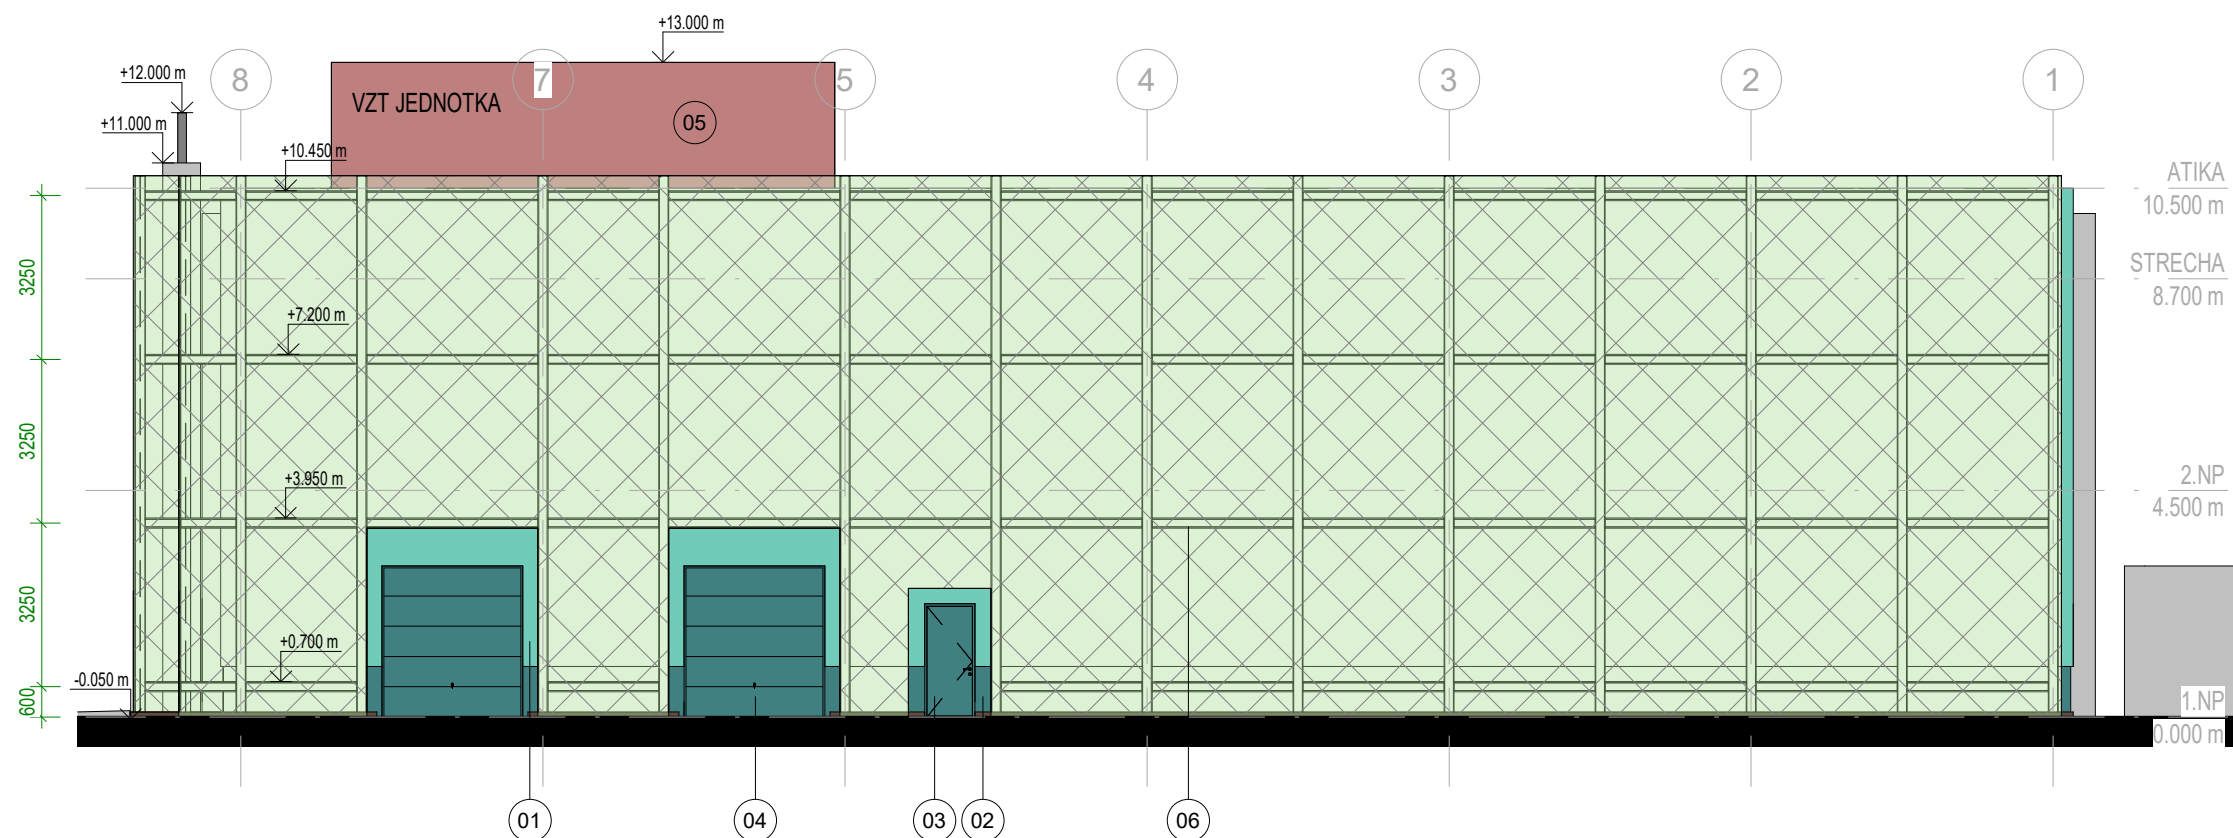

LEGENDA POHLADY:

- 01 IZOLAČNÉ PANEĽY RAL 6033, ALT. RAL 6034
- 02 EXTERIÉROVÁ FASÁDNA OMIETKA WEBER PAS MARMOLIT STREDNOZRNNÁ 3 MM, FARBA 1050 0040
- 03 VSTUPNÉ DVERE, RAL 7035
- 04 SEKCIONÁLNA GARÁŽOVÁ BRÁNA S IZOLAČNÝM LÍMCOM, RAL 7035, LÍMEC ČIERNA GUMA,
- 05 VZDUCHOTECHNICKÁ JEDNOTKA, RAL 7035
- 06 OCEĽOVÁ KONŠTRUKCIA ZELENE, POZINK + RAL 7035, NA KONŠTRUKCII POZINKOVANÉ PLETIVO

Pohľad severozápadný – zelená fasáda

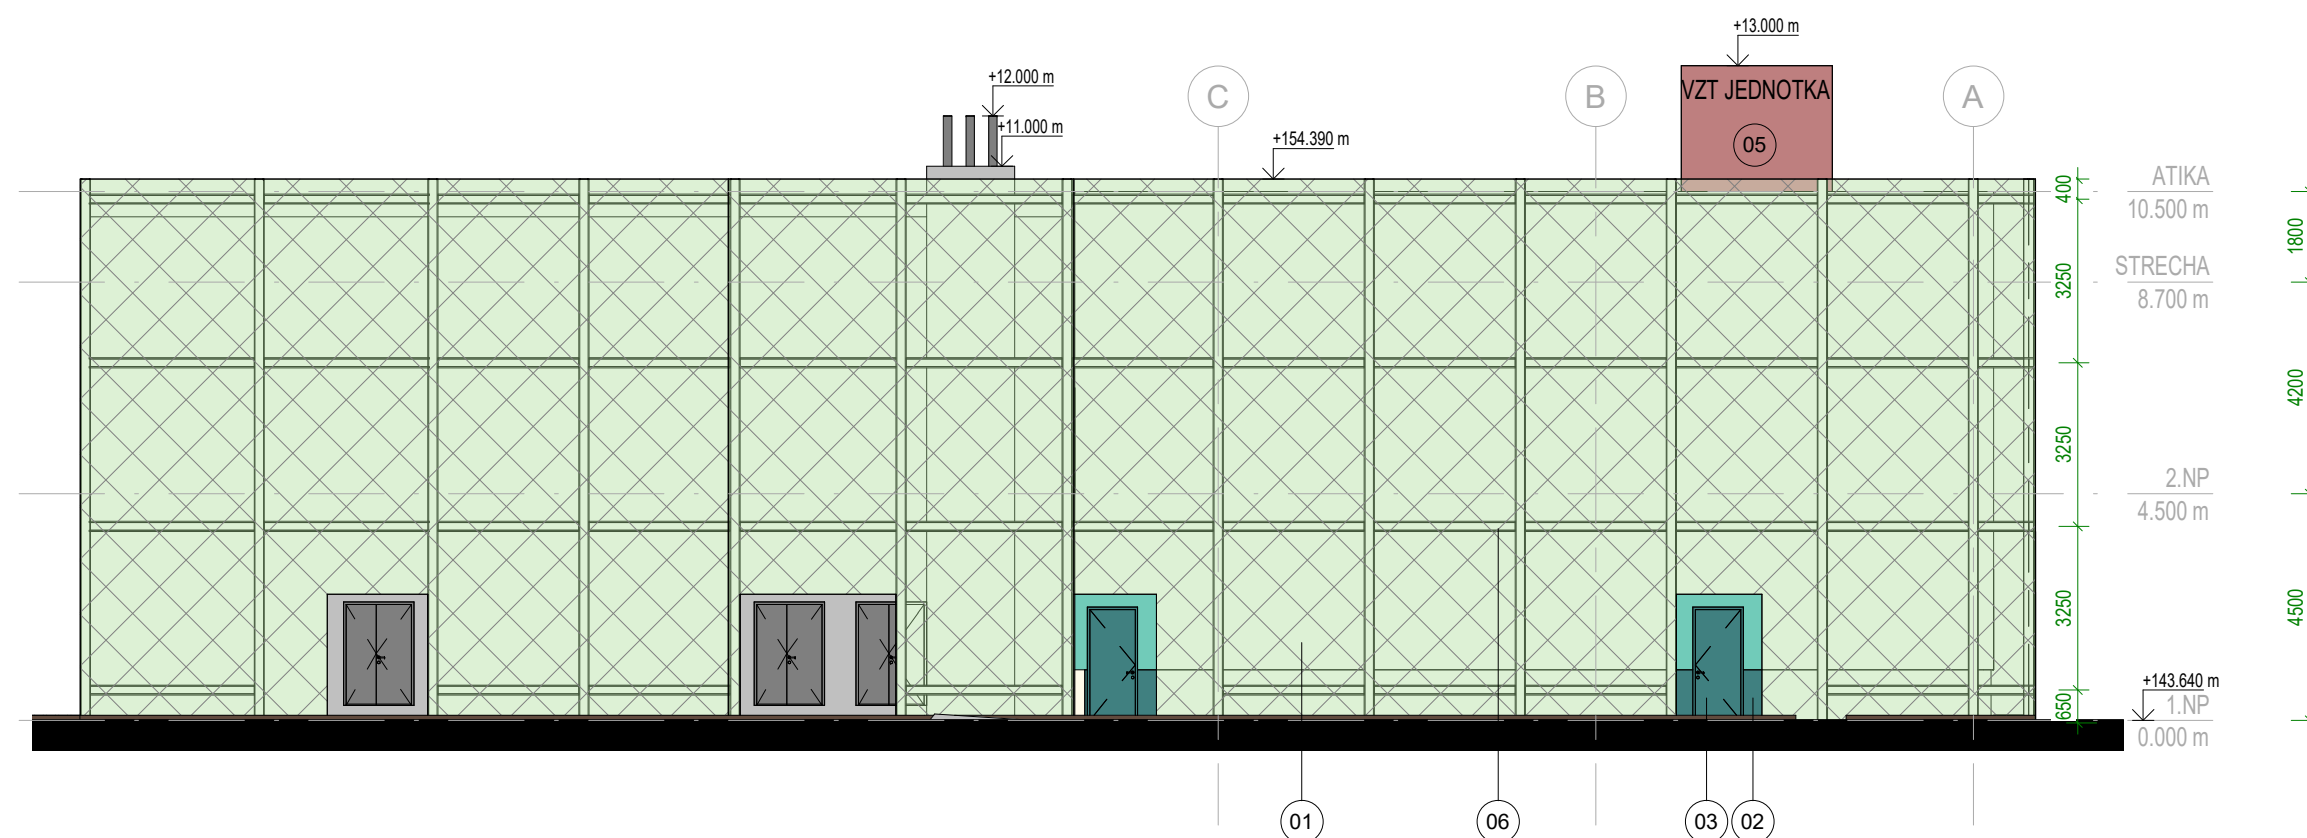

Pohľad severovýchodný – zelená fasáda

S08

Prístavba výrobného objektu BIOMÍN

POHLADY - BUDOVA S
KONŠTRUKCIOU PRE ZELEŇ

Potočná 1, 919 43 Cífer,
p.č. 539/2, 540/3, 553/3, 11/2017

