


LOMNIČKA

ÚZEMNÝ PLÁN OBCE - KONCEPT RIEŠENIA VARIANT č. 1

Schéma verejnoprospešných stavieb

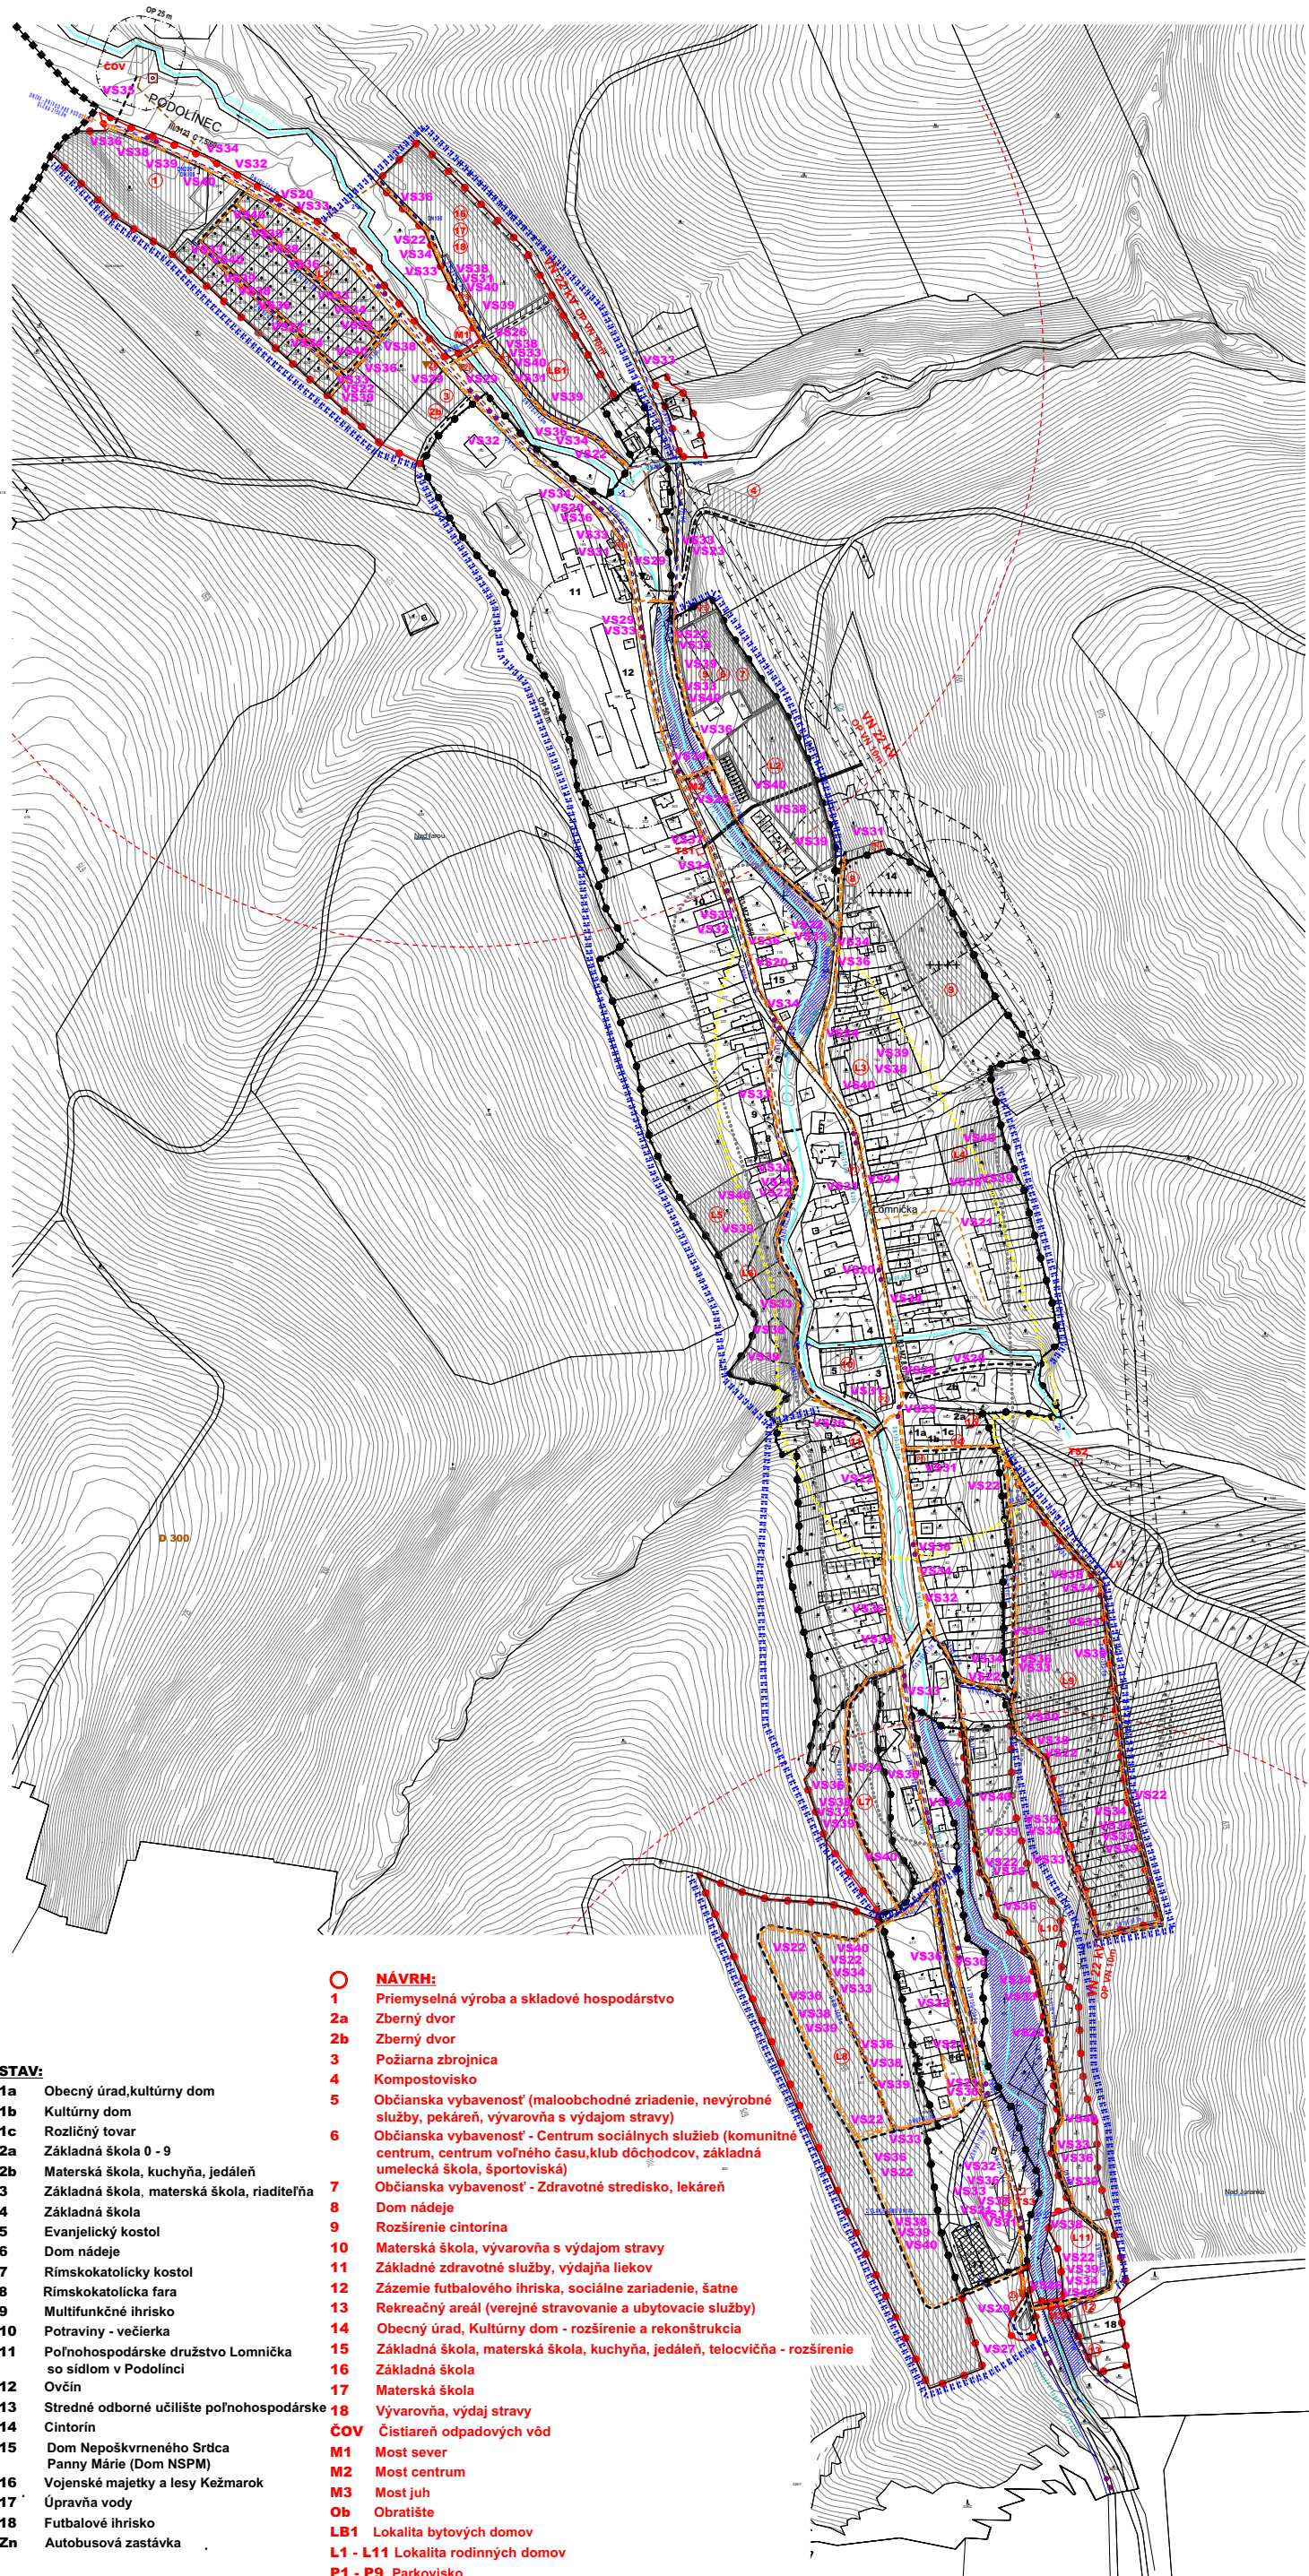

- STAV:**
- 1a Obecný úrad, kultúrny dom
 - 1b Kultúrny dom
 - 1c Rozličný tovar
 - 2a Základná škola 0 - 9
 - 2b Materská škola, kuchyňa, jedáleň
 - 3 Základná škola, materská škola, riaditeľňa
 - 4 Základná škola
 - 5 Evanjelický kostol
 - 6 Dom nádeje
 - 7 Rímskokatolícky kostol
 - 8 Rímskokatolícka fara
 - 9 Multifunkčné ihrisko
 - 10 Potraviny - večierka
 - 11 Poľnohospodárske družstvo Lomnička so sídlom v Podolíneči
 - 12 Ovčín
 - 13 Stredné odborné učilište poľnohospodárske
 - 14 Cintorín
 - 15 Dom Nepoškvrneného Srdca Panny Márie (Dom NSPM)
 - 16 Vojenské majetky a lesy Kežmarok
 - 17 Úpravná vody
 - 18 Futbalové ihrisko
 - Zn Autobusová zastávka

- NÁVRH:**
- 1 Priemyselná výroba a skladové hospodárstvo
 - 2a Zberný dvor
 - 2b Zberný dvor
 - 3 Požiarna zbrojnica
 - 4 Kompostovisko
 - 5 Občianska vybavenosť (maloobchodné zriadenie, nevýrobné služby, pekáreň, vývarovňa s výdajom stravy)
 - 6 Občianska vybavenosť - Centrum sociálnych služieb (komunitné centrum, centrum voľného času, klub dôchodcov, základná umelecká škola, športoviská)
 - 7 Občianska vybavenosť - Zdravotné stredisko, lekáreň
 - 8 Dom nádeje
 - 9 Rozšírenie cintorína
 - 10 Materská škola, vývarovňa s výdajom stravy
 - 11 Základné zdravotné služby, výdajňa liekov
 - 12 Zázemie futbalového ihriska, sociálne zariadenie, šatne
 - 13 Rekreačný areál (verejné stravovanie a ubytovacie služby)
 - 14 Obecný úrad, Kultúrny dom - rozšírenie a rekonštrukcia
 - 15 Základná škola, materská škola, kuchyňa, jedáleň, telocvičňa - rozšírenie
 - 16 Základná škola
 - 17 Materská škola
 - 18 Vývarovňa, výdaj stravy
 - ČOV Čistiareň odpadových vôd
 - M1 Most sever
 - M2 Most centrum
 - M3 Most juh
 - Ob Obrátište
 - LB1 Lokalita bytových domov
 - L1 - L11 Lokalita rodinných domov
 - P1 - P9 Parkovisko
 - Zn Autobusová zastávka
 - Výhlad:**
 - LV Lokalita rodinných domov

Poznámka:
Stav č. 5 Evanjelický kostol - navrhovaná asanácia objektu
Stav č. 6 Dom nádeje - navrhované Základné zdravotné služby, výdajňa liekov

STAV	NÁVRH	VÝHLAD	
			HRANICA KATASTRÁLNEHO ÚZEMIA
			HRANICA ZASTAVANÉHO ÚZEMIA OBCE
			NAVRHOVANÉ PLOCHY
			VODNE TOKY A PLOCHY
			REGULÁCIA VODNÝCH TOKOV
			TRAFOSTANICA
			STL PLYNOROVOD
			MOST
			INUNDÁCNE ÚZEMIE
			OCHRANA PRED POVRCHOVÝMI VODAMI
			OCHRANNÉ PÁSMO
			CENTRUM OBCE
			ARCHEOLOGICKÁ LOKALITA
			MIESTNA KOMUNIKÁCIA
			PEŠIA PLOCHA, PEŠÍ CHODNÍK
			CYKLISTICKÁ A TURISTICKÁ TRASA
			PARKOVISKO
			AUTOBUSOVÁ ZASTÁVKA KRYTÁ (n-nekrytá, k-krytá)
			DOCHÁDZKOVÁ VZDIALENOSŤ K AUTOBUSOVEJ ZASTÁVKE (500 m)
			VEREJNÝ VODOVOD
			VEREJNÁ SPLAŠKOVÁ KANALIZÁCIA
			ČISTIAREŇ ODPADOVÝCH VÔD

- Zoznam verejnoprospešných stavieb**
Stavby verejnoprospešných stavieb a sociálnej infraštruktúry (v. č. 3, 9)
- VS 1** Stavba Materskej školy s vývarovňou a výdajom stravy (10), po asanácii Evanjelického kostola v centre obce.
- VS 2** Stavba rozšírenia Základnej školy a materskej školy vrátane kuchyne, jedálne a telocvične (15) v centre obce.
- VS 3** Stavba Základnej školy (16) v severovýchodnej časti obce.
- VS 4** Stavba Materskej školy (17) v severovýchodnej časti obce.
- VS 5** Stavba vývarovne, výdaj stravy pre žiakov (18) v severovýchodnej časti obce.
- VS 6** Stavba Základnej umeleckej školy (6) v severovýchodnej časti obce.
- VS 7** Stavba Centra voľného času (CVČ) (6) v severovýchodnej časti obce.
- VS 8** Stavba rozšírenia a rekonštrukcie Kultúrneho domu (14) v centre obce.
- VS 9** Stavba sociálnych zariadení a šatní (12) jestvujúceho futbalového ihriska v južnej časti obce.
- VS 10** Stavba športovisk na navrhovanej polyfunkčnej ploche občianskej vybavenosti v severovýchodnej časti obce (6).
- VS 11** Stavba rekonštrukcie terajšieho objektu domu nádeje v centre obce pre zriadenie základných zdravotných služieb a výdaj liekov (11).
- VS 12** Stavba zdravotného strediska a lekáreň (7) na polyfunkčnej ploche občianskeho vybavenia v severovýchodnej časti obce.
- VS 13** Stavba Centra sociálnych služieb, komunitné centrum, klub dôchodcov (6) v severovýchodnej časti obce, na polyfunkčnej ploche občianskej vybavenosti.
- VS 14** Stavba maloobchodného zariadenia, prevádzky nevýrobných služieb, pekáreň a vývarovne s výdajom stravy (5) v severovýchodnej časti obce, na polyfunkčnej ploche občianskej vybavenosti.
- VS 15** Stavba rozšírenia a rekonštrukcie obecného úradu (14) v centre obce.
- VS 16** Stavba požiarnej zbrojnice (3) v severozápadnej časti obce.
- VS 17** Stavba rozšírenia cintorína (9) južným smerom.
- VS 18** Stavba domu nádeje (8).
- VS 19** Stavba Rekreačného areálu (13) s verejnými stravovacími a ubytovacími zariadeniami v južnej časti obce.
- Stavby verejnej dopravy a verejného technického vybavenia**
Stavby dopravy a dopravných zariadení (v. č. 4, 9)
- VS 20** Rekonštrukcia cesty III/3123 v terajšom koridore, v zastavanom území v kategórii MZ 8,5(8)/50 vo funkčnej triede B3 s obojstrannými chodníkmi, vrátane križovatiek napojenia obslužných komunikácií v centre obce (pred OcÚ).
- VS 21** Rekonštrukcia a dobudovanie jestvujúcich miestnych komunikácií na kategórie C3-MO 6,0/30, C3-MO 6,5/30, C3-MOK 7,5/40, vrátane dobudovania minimálne jednostranných chodníkov.
- VS 22** Stavby miestnych komunikácií v nových lokalitách občianskeho vybavenia, bytových a rodinných domov v kategórii C3-MO 7,5/40, s min. jednostranným chodníkom a jedným zeleným deliacim pásmom.
- VS 23** Stavby účelových komunikácií:
- k navrhovanej ČOV a k navrhovanej ploche výroby a skladového hospodárstva, vrátane zberného dvora variant č.2 v úseku od napojenia na cestu III/3123 na parametre C3 - MOK 8,0/30, v severovýchodnej časti obce,
 - k navrhovanej požiarnej zbrojnici a zbernému dvoru v úseku od napojenia na cestu III/3123 na parametre C3 - MOK 8,0/30, v severozápadnej časti obce,
 - k navrhovanému kompostovisku v úseku od napojenia na cestu III/3123 na parametre C3 - MOK 8,0/30 v severovýchodnej časti obce.
- VS 24** Stavba úpravy (rekonštrukcie) účelovej komunikácie k cintorínu, v úseku od napojenia na cestu III/3123 na parametre C3 - MOK 8,0/30 vo východnej časti obce.
- VS 25** Stavba miestnej komunikácie v kategórii C3-MO 8,0/40 k navrhovanej ploche bytových domov LB1 a k navrhovanej ploche občianskeho vybavenia (16, 17, 18), v úseku od napojenia na cestu III/3123 v severovýchodnej časti obce.
- VS 26** Stavba mostov
- sever (M1) v kategórii C3-MO 8,0/40,
 - centrum (M2) v kategórii C3-MO 8,0/40,
 - juh (M3) v kategórii C3-MO 8,0/40.
- VS 27** Stavby obrátišť - obrátište (Ob) v južnej polohe obce a v koncových polohách na slepých komunikáciách s dimenziami pre nákladné vozidlo do dĺžky 8,0 m.
- VS 28** Stavby jednopruhových obojsmerných komunikácií v kategórii C3-MO 3,75/30 s použitím výhybni v úsekoch max. 100 m dĺžky.
- VS 29** Stavby nových autobusových zastávok s prístreškami.
- VS 30** Rekonštrukcia jestvujúcich autobusových zastávok na obojstranné s prístreškami.
- VS 31** Stavby verejných parkovísk P 1 - P 9.
- VS 32** Stavba cyklotrasy po ceste III/3123, vedúcu z mesta Podolíneč cez centrum obce a územie v južnej časti obce s prepojením na regionálne aj lokálne cyklotrasy v okolí.
- Stavby vodného hospodárstva (v. č. 4, 9)**
- VS 33** Stavby rozšírenia verejného vodovodu.
- VS 34** Stavby verejnej gravitačnej splaškovej kanalizácie.
- VS 35** Stavba čistiarne odpadových vôd.
- Stavby energetiky a energetických zariadení (v. č. 6, 9)**
- VS 36** Stavby STL plynovodov.
- VS 37** Stavby rekonštrukcie trafostanice TS1 a novej trafostanice TS 3 a VN pripojok k nim.
- VS 38** Stavby trasy NN vedenia káblových rozvodov v zemi s napojením z jestvujúcich a nových zdrojov elektrickej energie.
- VS 39** Stavby verejného osvetlenia v nových obytných a rekreačných lokalitách.
- Stavby telekomunikácií (v. č. 6, 9)**
- VS 40** Stavby pripojení metalických a optických káblov pre jednotlivé lokality v súbehu s trasami vedení sekundárnej NN siete vo v. obci.
- Stavby v oblasti ochrany a tvorby životného prostredia (v. č. 2, 3, 9)**
- VS 41** Stavby regulácie a úpravy vodného toku Lomničky potok na ochranu jestvujúcej i navrhovanej výstavby.
- VS 42** Stavby regulácie a úpravy bežných prítokov vodného toku Lomničky potok.
- VS 43** Stavby ochrany v súčasnosti zastavaného územia a navrhovaného zastavaného územia obce pred povrchovými vodami.
- VS 44** Stavba kompostoviska (4) v severovýchodnej časti obce.
- VS 45** Stavba zberného dvora odpadov (2a)
- v severozápadnej časti obce.
- VS 46** Stavba zberného dvora odpadov (2b) v severozápadnej časti obce.

