


ÚZEMNÝ PLÁN OBCE

- KONCEPT RIEŠENIA

VARIANT č. 1



Schéma záväznej časti riešenia

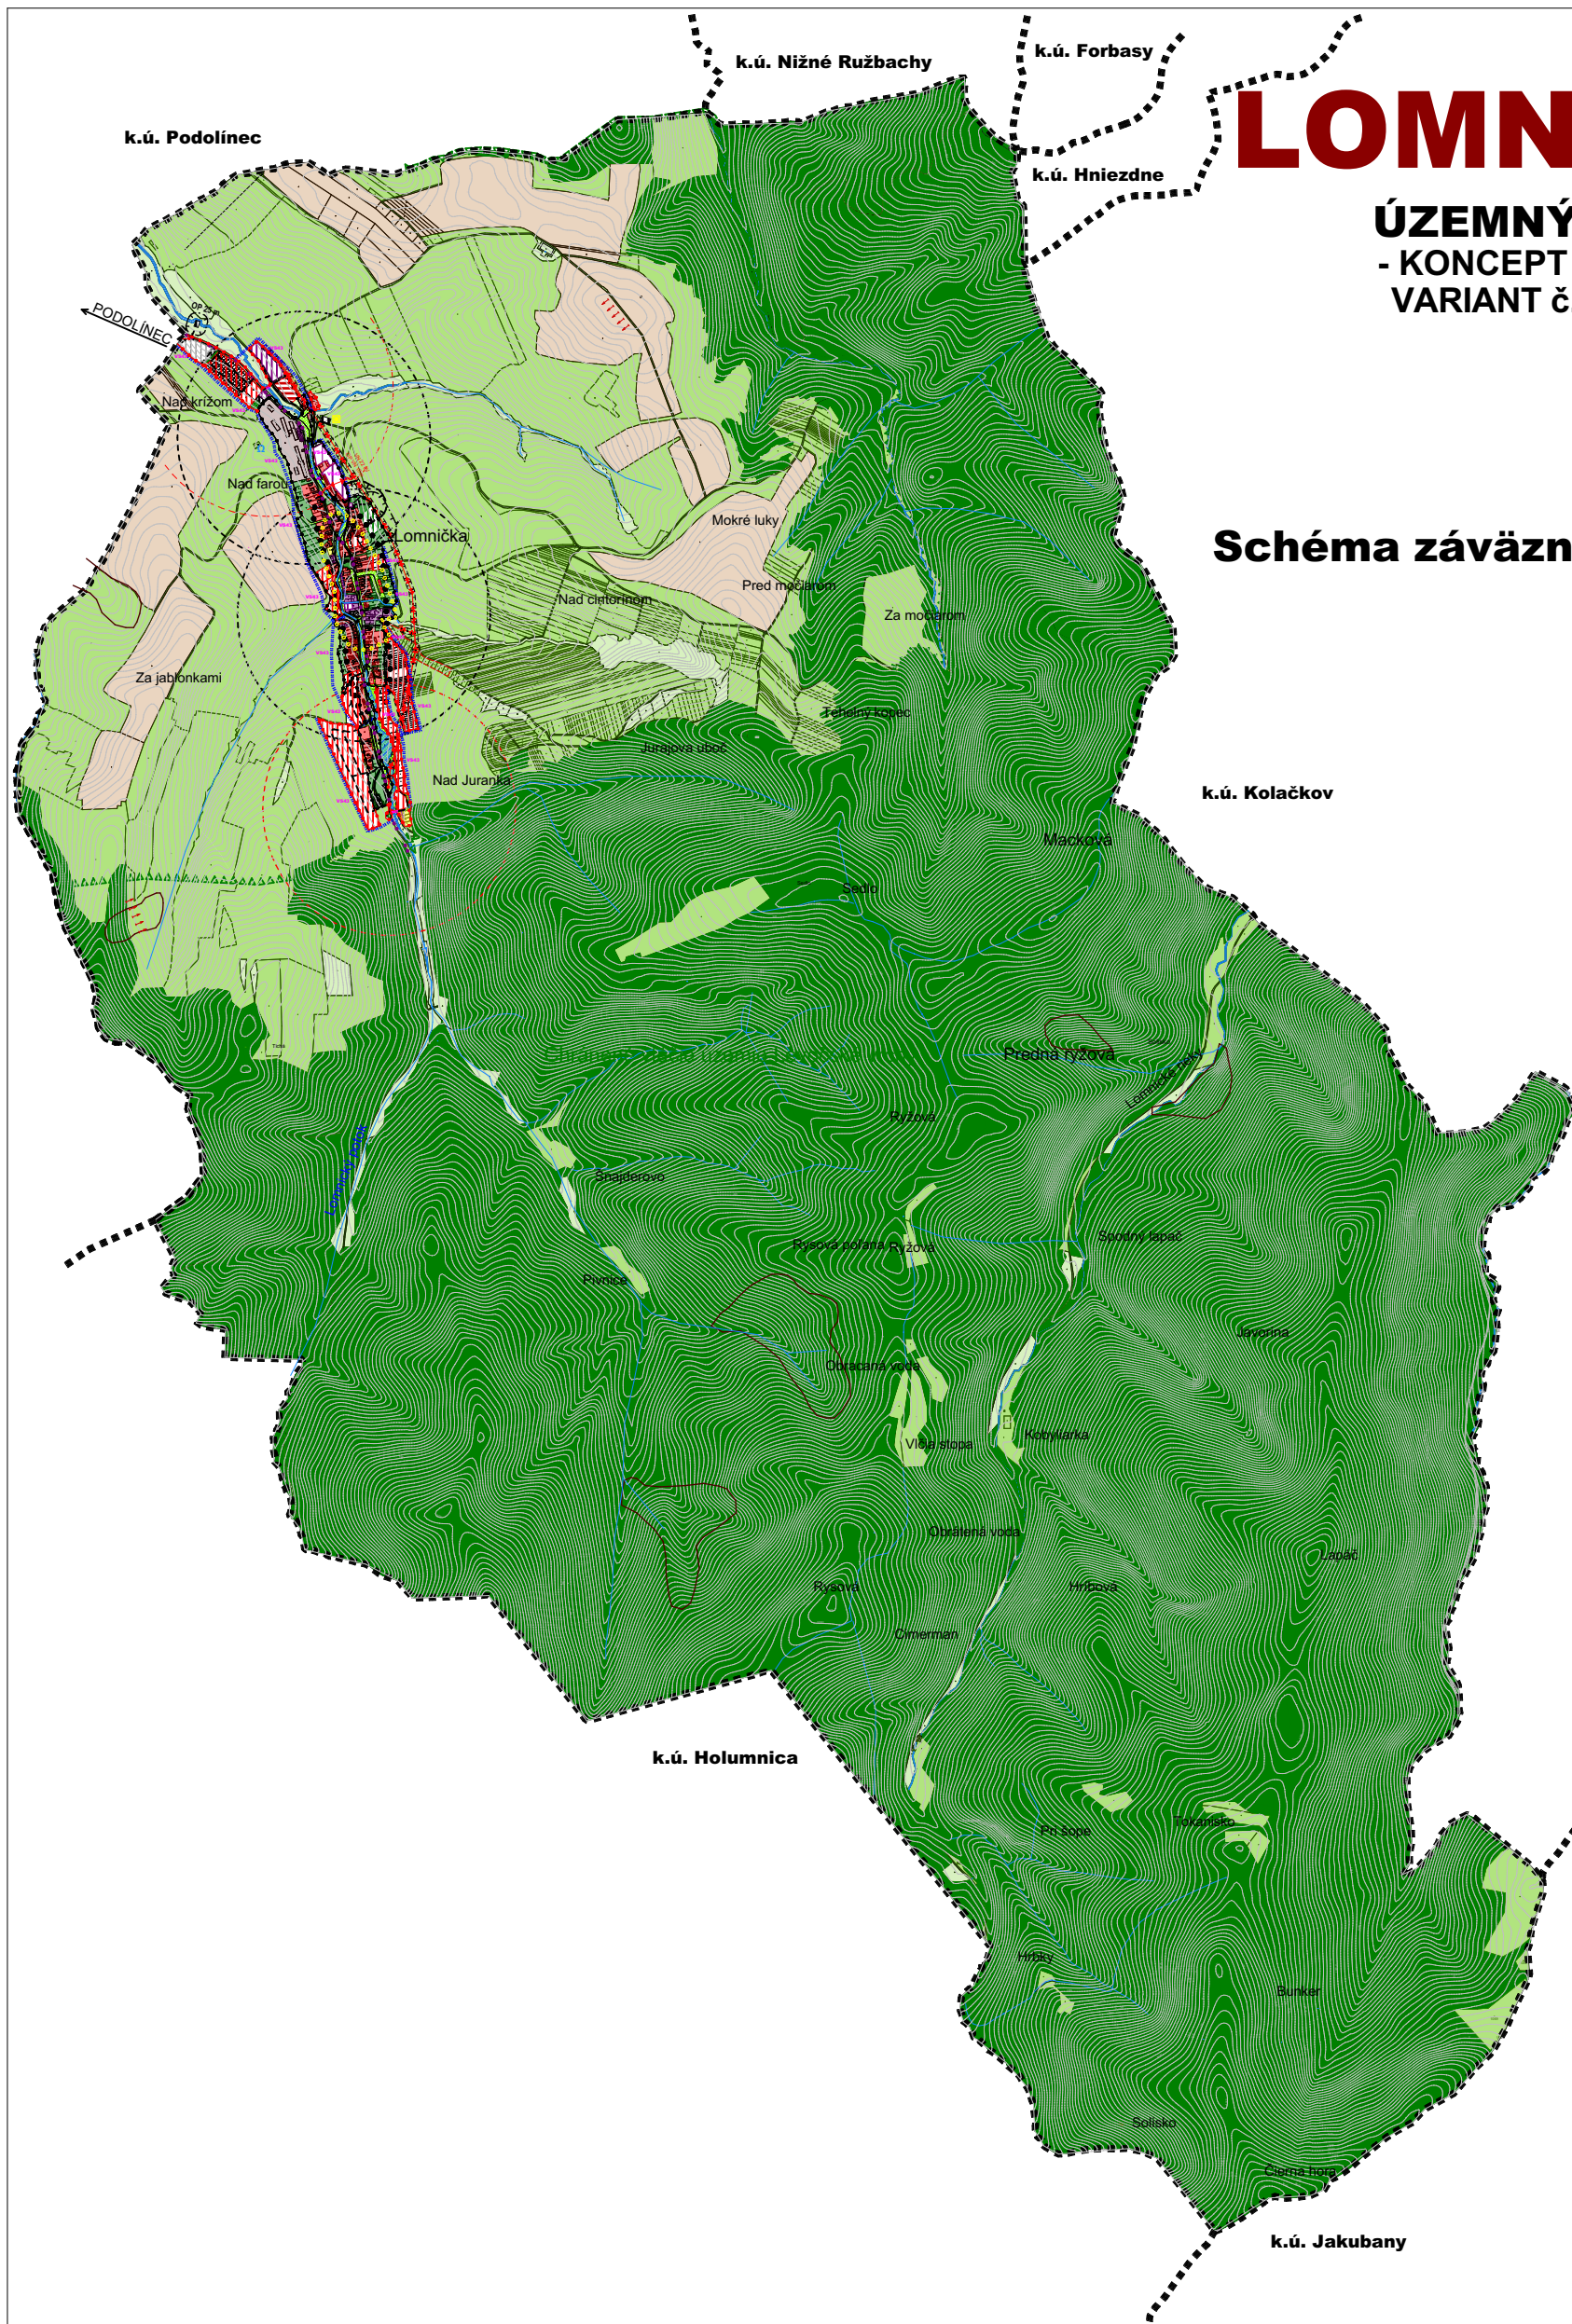

STAV	NÁVRH	VÝHLAD	LEGENDA
			HRANICA KATASTRÁLNEHO ÚZEMIA
			HRANICA ZASTAVANÉHO ÚZEMIA OBCE
			PLOCHA RODINNÝCH DOMOV
			PLOCHA BYTOVÝCH DOMOV
			PLOCHA OBČANSKEJ VYBAVENOSTI
			POLYFUNKČNÁ PLOCHA
			PLOCHA REKREÁCIE A CESTOVNÉHO RUCHU
			PLOCHA ŠPORTU
			PLOCHA VÝROBY A SKLADOVÉHO HOSPODÁRSTVA
			PLOCHA POLOHOVOSPODÁRSKEJ VÝROBY
			PLOCHA TECHNICKÉHO VYBAVENIA
			VEREJNÁ ZELEN'
			ZELEN' RODINNÝCH DOMOV
			VYBAVENÁ ZELEN' - VINTORIN
			IZOČALNÁ ZELEN'
			SPRIEVODNÁ - LINIOVÁ ZELEN'
			LES
			ORNÁ PÔDA
			TRVALÝ TRÁVNATÝ PORAST
			VODNÉ TOKY A PLOCHY
			ARCHEOLOGICKÁ LOKALITA
			INUNDÁCNE ÚZEMIE
			CHRÁNENÁ ZASTAVANÁ PLOCHA PRED POVRCH. VODAMI
			VÝZNAMNÁ VÝHLADKA
			CHRÁNENÉ PÁSMO
			CESTA II. TŘEDY
			MIESTNA A ÚČELOVÁ KOMUNIKÁCIA
			MOST
			DOCHÁZKOVÁ VZDIALENOSŤ K AUTOBUSOVÝM ZASTÁVKAM (500 m)
			CYKLOTRASA
			VODOJEM
			VN VEDENIE VZDUŠNÉ
			VN VEDENIE VZDUŠNÉ - KÁBEL
			TRAFOSTANICA
			CENTRUM OBCE
			SKLÁDKA - RECYKLOVANÁ
			CHRÁNENÉ VTÁČIE ÚZEMIE
			ZOSILNÉ ÚZEMIE - POTENCIÁLNE

[illegible]