


LOMNIČKA

ÚZEMNÝ PLÁN OBCE - KONCEPT RIEŠENIA VARIANT č. 2

Schéma verejnoprospešných stavieb

STAV	NÁVRH	VÝHLAD
		HRANICA KATASTRÁLNEHO ÚZEMIA
		HRANICA ZASTAVANÉHO ÚZEMIA OBCE
		NAVRHOVANÉ PLOCHY
		VODNE TOKY A PLOCHY
		REGULÁCIA VODNÝCH TOKOV
		TRAFOSTANICA
		STL PLYNOROVOD
		MOST
		INUNDÁCNE ÚZEMIE
		OCHRANA PRED POVRCHOVÝMI VODAMI
		OCHRANNÉ PÁSMO
		CENTRUM OBCE
		ARCHEOLOGICKÁ LOKALITA
		MIESTNA KOMUNIKÁCIA
		PEŠIA PLOCHA, PEŠÍ CHODNÍK
		CYKLISTICKÁ A TURISTICKÁ TRASA
		PARKOVISKVO
		AUTOBUSOVÁ ZASTÁVKA KRYTÁ (n-nekrytá, k-krytá)
		DOCHÁDZKOVÁ VZDIALENOSŤ K AUTOBUSOVEJ ZASTÁVKE (500 m)
		VEREJNÝ VODOVOD
		VEREJNÁ SPLAŠKOVÁ KANALIZÁCIA
		ČISTIAREŇ ODPADOVÝCH VÔD

- Zoznam verejnoprospešných stavieb**
Stavby verejnej občianskej vybavenosti a sociálnej infraštruktúry (v. č. 3, 9)
- VS 1** Stavba Materskej školy s vývarovňou a výdajom stravy (10), po asanácii Evanjelického kostola v centre obce.
- VS 2** Stavba rozšírenia Základnej školy a materskej školy vrátane kuchyne, jedálne a telocvične (15) v centre obce.
- VS 3** Stavba Základnej školy (16) v severovýchodnej časti obce.
- VS 4** Stavba Materskej školy (17) v severovýchodnej časti obce.
- VS 5** Stavba vývarovne, výdaj stravy pre žiakov (18) v severovýchodnej časti obce.
- VS 6** Stavba Základnej umeleckej školy (6) v severovýchodnej časti obce.
- VS 7** Stavba Centra voľného času (CVČ) (6) v severovýchodnej časti obce.
- VS 8** Stavba rozšírenia a rekonštrukcie Kultúrneho domu (14) v centre obce.
- VS 9** Stavba sociálnych zariadení a šatní (12) jestvujúceho futbalového ihriska v južnej časti obce.
- VS 10** Stavba športovísk na navrhovanej polyfunkčnej ploche občianskej vybavenosti v severovýchodnej časti obce (6).
- VS 11** Stavba rekonštrukcie terajšieho objektu domu nádeje v centre obce pre zriadenie základných zdravotných služieb a výdaj liekov (11).
- VS 12** Stavba zdravotného strediska a lekárne (7) na polyfunkčnej ploche občianskeho vybavenia v severovýchodnej časti obce.
- VS 13** Stavba Centra sociálnych služieb, komunitné centrum, klub dôchodcov (6) v severovýchodnej časti obce, na polyfunkčnej ploche občianskej vybavenosti.
- VS 14** Stavba maloobchodného zariadenia, prevádzky nevýrobných služieb, pekárne a vývarovne s výdajom stravy (5) v severovýchodnej časti obce, na polyfunkčnej ploche občianskej vybavenosti.
- VS 15** Stavba rozšírenia a rekonštrukcie obecného úradu (14) v centre obce.
- VS 16** Stavba požiarnej zbrojnice (3) v severozápadnej časti obce.
- VS 17** Stavba rozšírenia cintorína (9) južným smerom.
- VS 18** Stavba domu nádeje (8).
- VS 19** Stavba Rekreačného areálu (13) s verejnými stravovacími a ubytovacími zariadeniami v južnej časti obce.
- Stavby verejnej dopravy a verejného technického vybavenia**
Stavby dopravy a dopravných zariadení (v. č. 4, 9)
- VS 20** Rekonštrukcia cesty III/3123 v terajšom koridore, v zastavanom území v kategórii MZ 8,5(8)/50 vo funkčnej triede B3 s obojstrannými chodníkmi, vrátane križovatie napojenia obslužných komunikácií v centre obce (pred OcÚ).
- VS 21** Rekonštrukcia a dobudovanie jestvujúcich miestnych komunikácií na kategórie C3-MO 6,0/30, C3-MO 6,5/30, C3-MOK 7,5/40, vrátane dobudovania minimálne jednostranných chodníkov.
- VS 22** Stavby miestnych komunikácií v nových lokalitách občianskeho vybavenia, bytových a rodinných domov v kategórii C3-MO 7,5/40, s min. jednostranným chodníkom a jedným zeleným deliacim pásmom.
- VS 23** Stavby účelových komunikácií:
- k navrhovanej COV a k navrhovanej ploche výroby a skladového hospodárstva, vrátane zberného dvora variant č.2 v úseku od napojenia na cestu III/3123 na parametre C3 - MOK 8,0/30, v severovýchodnej časti obce,
 - k navrhovanej požiarnej zbrojnici a zbernému dvoru v úseku od napojenia na cestu III/3123 na parametre C3 - MOK 8,0/30, v severozápadnej časti obce,
 - k navrhovanému kompostovisku v úseku od napojenia na cestu III/3123 na parametre C3 - MOK 8,0/30 v severovýchodnej časti obce.
- VS 24** Stavba úpravy (rekonštrukcie) účelovej komunikácie k cintorínu, v úseku od napojenia na cestu III/3123 na parametre C3 - MOK 8,0/30 vo východnej časti obce.
- VS 25** Stavba miestnej komunikácie v kategórii C3-MO 8,0/40 k navrhovanej ploche bytových domov LB1 a k navrhovanej ploche občianskeho vybavenia (16, 17, 18), v úseku od napojenia na cestu III/3123 v severovýchodnej časti obce.
- VS 26** Stavba mostov
- sever (M1) v kategórii C3-MO 8,0/40,
 - centrum (M2) v kategórii C3-MO 8,0/40,
 - juh (M3) v kategórii C3-MO 8,0/40.
- VS 27** Stavby obrátísk - obrátišťa (Ob) v južnej polohe obce a v koncových polohách na slepých komunikáciách s dimenziami pre nákladné vozidlo do dĺžky 8,0 m.
- VS 28** Stavby jednopruhových obojsmerných komunikácií v kategórii C3-MO 3,75/30 s použitím výhybni v úsekoch max. 100 m dĺžky.
- VS 29** Stavby nových autobusových zastávok s prístreškami.
- VS 30** Rekonštrukcia jestvujúcich autobusových zastávok na obojstranné s prístreškami.
- VS 31** Stavby verejných parkovísk P 1 - P 9.
- VS 32** Stavba cyklotrasy po ceste III/3123, vedúcu z mesta Podolíneč cez centrum obce a územie v južnej časti obce s prepojením na regionálne aj lokálne cyklotrasy v okolí.
- Stavby vodného hospodárstva (v. č. 4, 9)**
- VS 33** Stavby rozšírenia verejného vodovodu.
- VS 34** Stavby verejnej gravitačnej splaškovkej kanalizácie.
- VS 35** Stavba čistiarne odpadových vôd.
- Stavby energetiky a energetických zariadení (v. č. 6, 9)**
- VS 36** Stavby STL plynovodov.
- VS 37** Stavby rekonštrukcie trafostanice TS1 a novej trafostanice TS 3 a VN pripojok k nim.
- VS 38** Stavby trasy NN vedenia káblových rozvodov v zemi s napojením z jestvujúcich a nových zdrojov elektrickej energie.
- VS 39** Stavby verejného osvetlenia v nových obytných a rekreačných lokalitách.
- Stavby telekomunikácií (v. č. 6, 9)**
- VS 40** Stavby pripojných metalických a optických káblov pre jednotlivé lokality v súbehu s trasami vedení sekundárnej NN siete v obci.
- Stavby v oblasti ochrany a tvorby životného prostredia (v. č. 2, 3, 9)**
- VS 41** Stavby regulácie a úpravy vodného toku Lomnický potok na ochranu jestvujúcej i navrhovanej výstavby.
- VS 42** Stavby regulácie a úpravy bežných prítokov vodného toku Lomnický potok.
- VS 43** Stavby ochrany v súčasnosti zastavaného územia a navrhovaného zastavaného územia obce pred povrchovými vodami.
- VS 44** Stavba kompostoviska (4) v severovýchodnej časti obce.
- VS 45** Stavba zberného dvora odpadov (2a)
- v severozápadnej časti obce.
- VS 46** Stavba zberného dvora odpadov (2b) v severozápadnej časti obce.

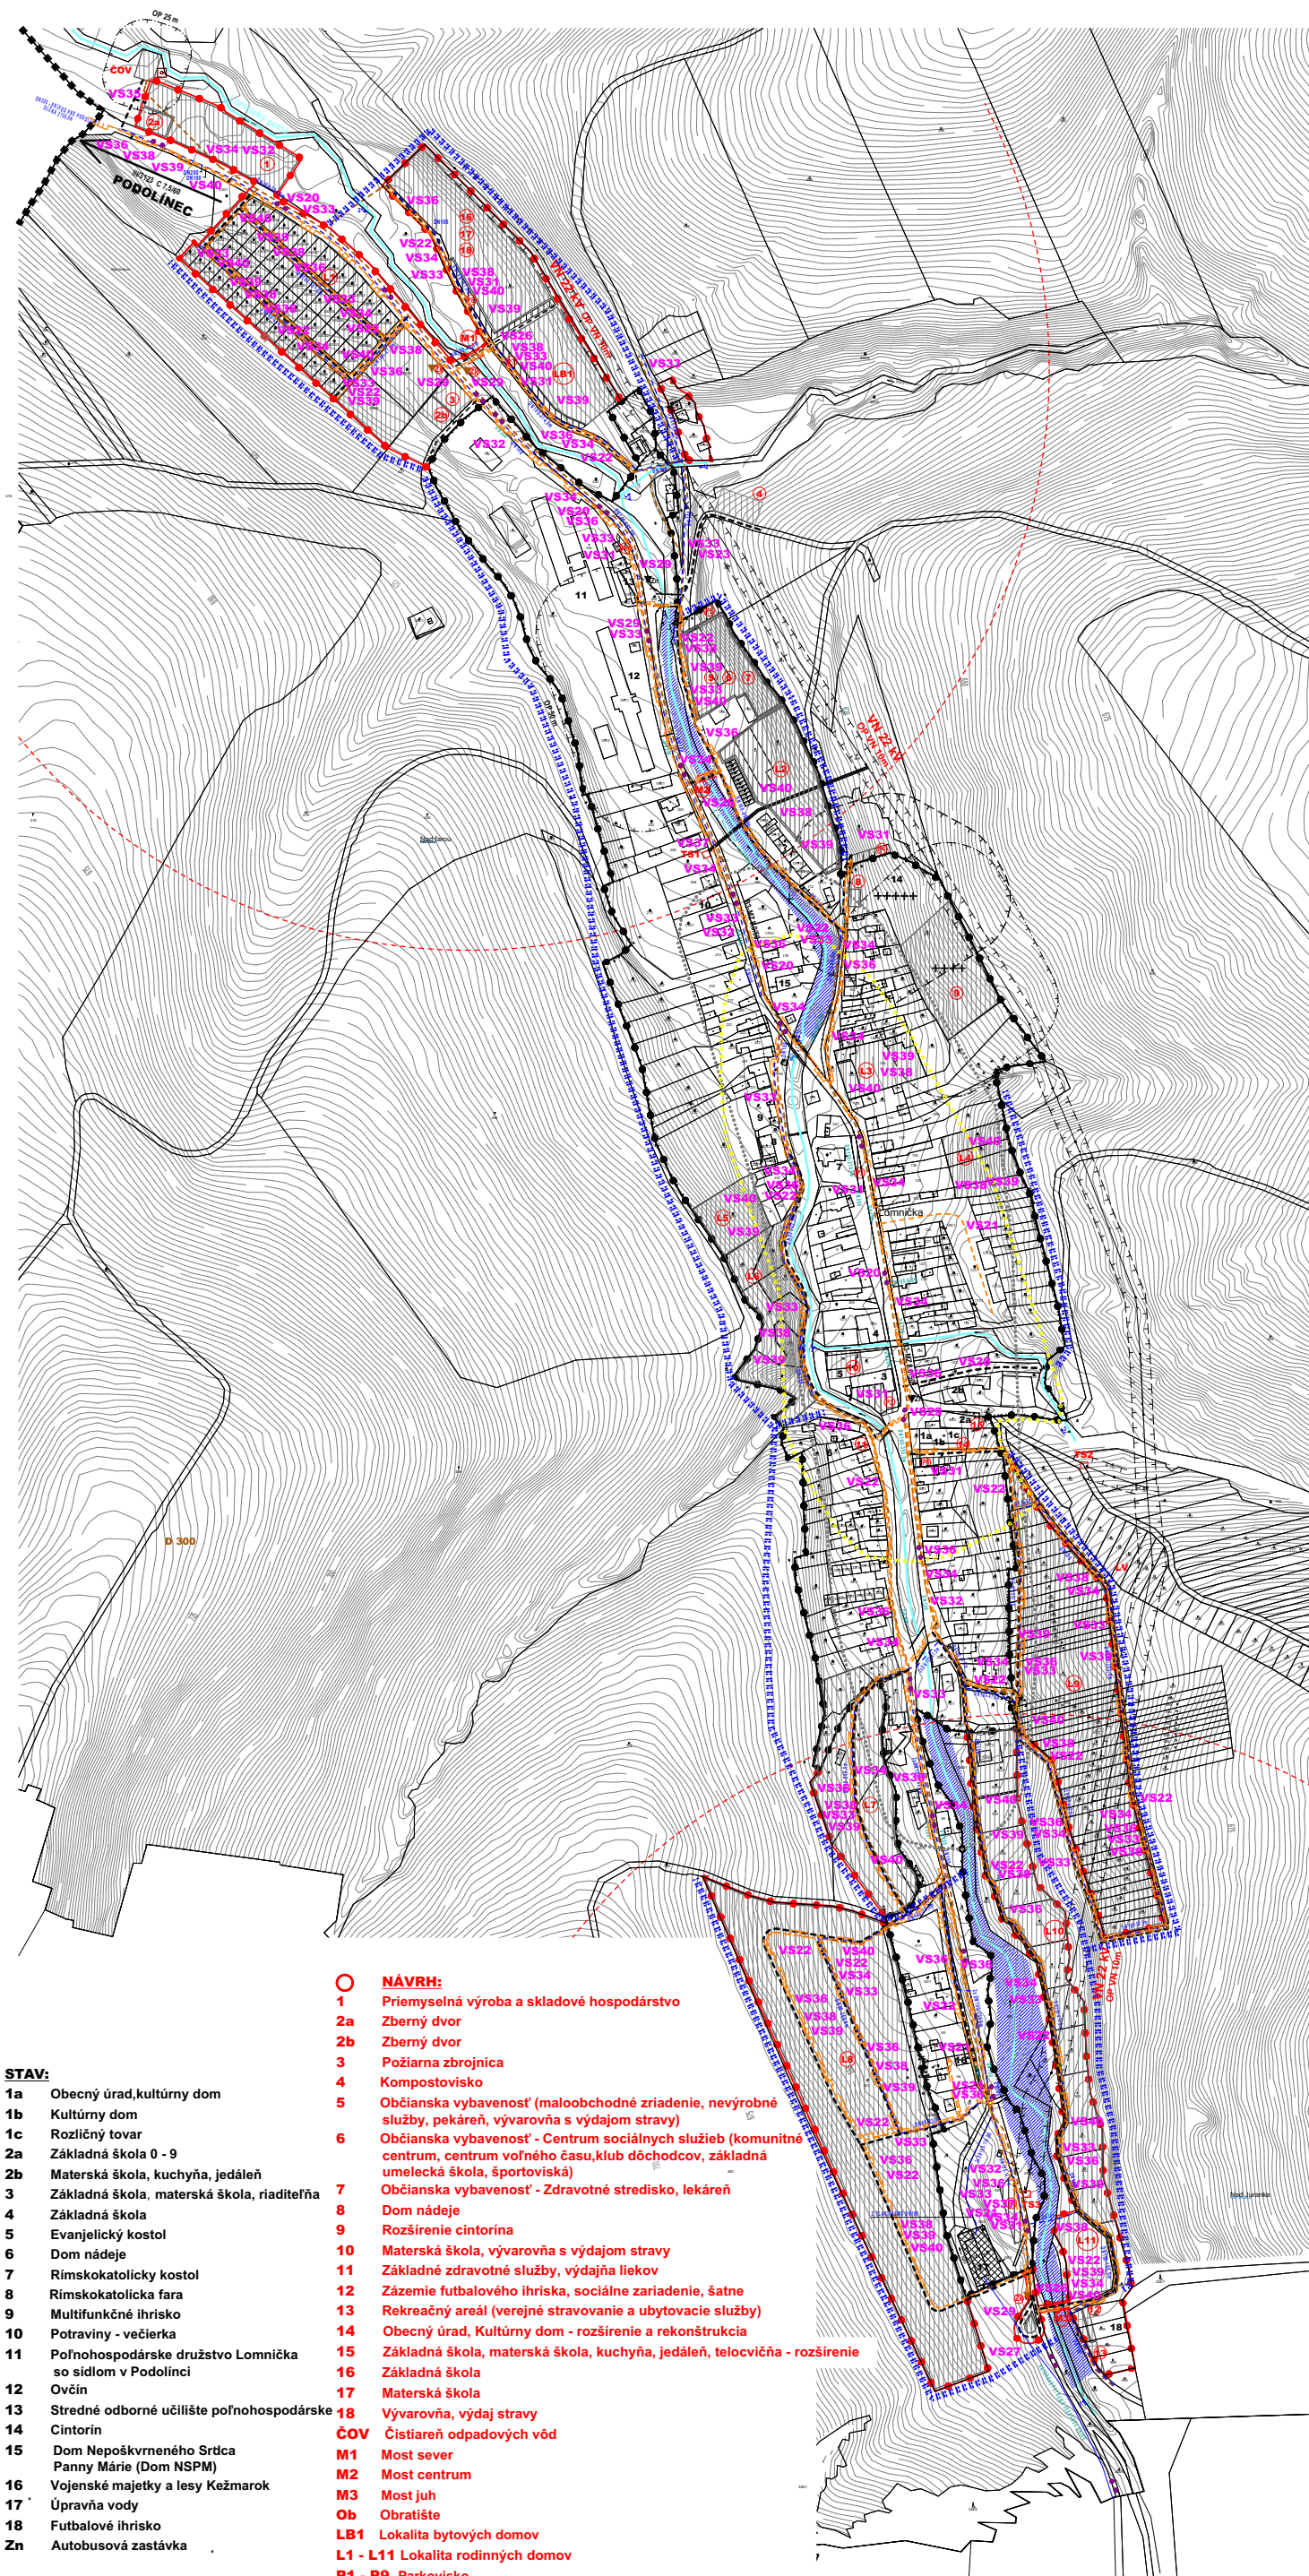

STAV:


- 1a** Obecný úrad, kultúrny dom
1b Kultúrny dom
1c Rozličný tovar
2a Základná škola 0 - 9
2b Materská škola, kuchyňa, jedáleň
3 Základná škola, materská škola, riaditeľňa
4 Základná škola
5 Evanjelický kostol
6 Dom nádeje
7 Rímskokatolícky kostol
8 Rímskokatolícka fara
9 Multifunkčné ihrisko
10 Potraviny - večierka
11 Poľnohospodárske družstvo Lomnička so sídlom v Podolíneči
12 Ovčín
13 Stredné odborné učilište poľnohospodárske
14 Cintorín
15 Dom Nepokvmeného Srdca Panny Márie (Dom NSPM)
16 Vojenské majetky a lesy Kežmarok
17 Úpravňa vody
18 Futbalové ihrisko
Zn Autobusová zastávka

NÁVRH:

- 1** Priemyselná výroba a skladové hospodárstvo
2a Zberný dvor
2b Zberný dvor
3 Požiarna zbrojnica
4 Kompostovisko
5 Občianska vybavenosť (maloobchodné zariadenie, nevýrobné služby, pekárne, vývarovňa s výdajom stravy)
6 Občianska vybavenosť - Centrum sociálnych služieb (komunitné centrum, centrum voľného času, klub dôchodcov, základná umelecká škola, športoviská)
7 Občianska vybavenosť - Zdravotné stredisko, lekáreň
8 Dom nádeje
9 Rozšírenie cintorína
10 Materská škola, vývarovňa s výdajom stravy
11 Základné zdravotné služby, výdajňa liekov
12 Zázemie futbalového ihriska, sociálne zariadenie, šatne
13 Rekreačný areál (verejné stravovanie a ubytovacie služby)
14 Obecný úrad, Kultúrny dom - rozšírenie a rekonštrukcia
15 Základná škola, materská škola, kuchyňa, jedáleň, telocvičňa - rozšírenie
16 Základná škola
17 Materská škola
18 Vývarovňa, výdaj stravy
ČOV Čistiareň odpadových vôd
M1 Most sever
M2 Most centrum
M3 Most juh
Ob Obrátište
LB1 Lokalita bytových domov
L1 - L11 Lokalita rodinných domov
P1 - P9 Parkovisko
Zn Autobusová zastávka
Výhlad:
LV Lokalita rodinných domov

Poznámka:

- Stav č. 5 Evanjelický kostol - navrhovaná asanácia objektu
Stav č. 6 Dom nádeje - navrhované Základné zdravotné služby, výdajňa liekov

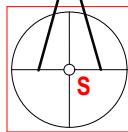

MIERKA

6 300