


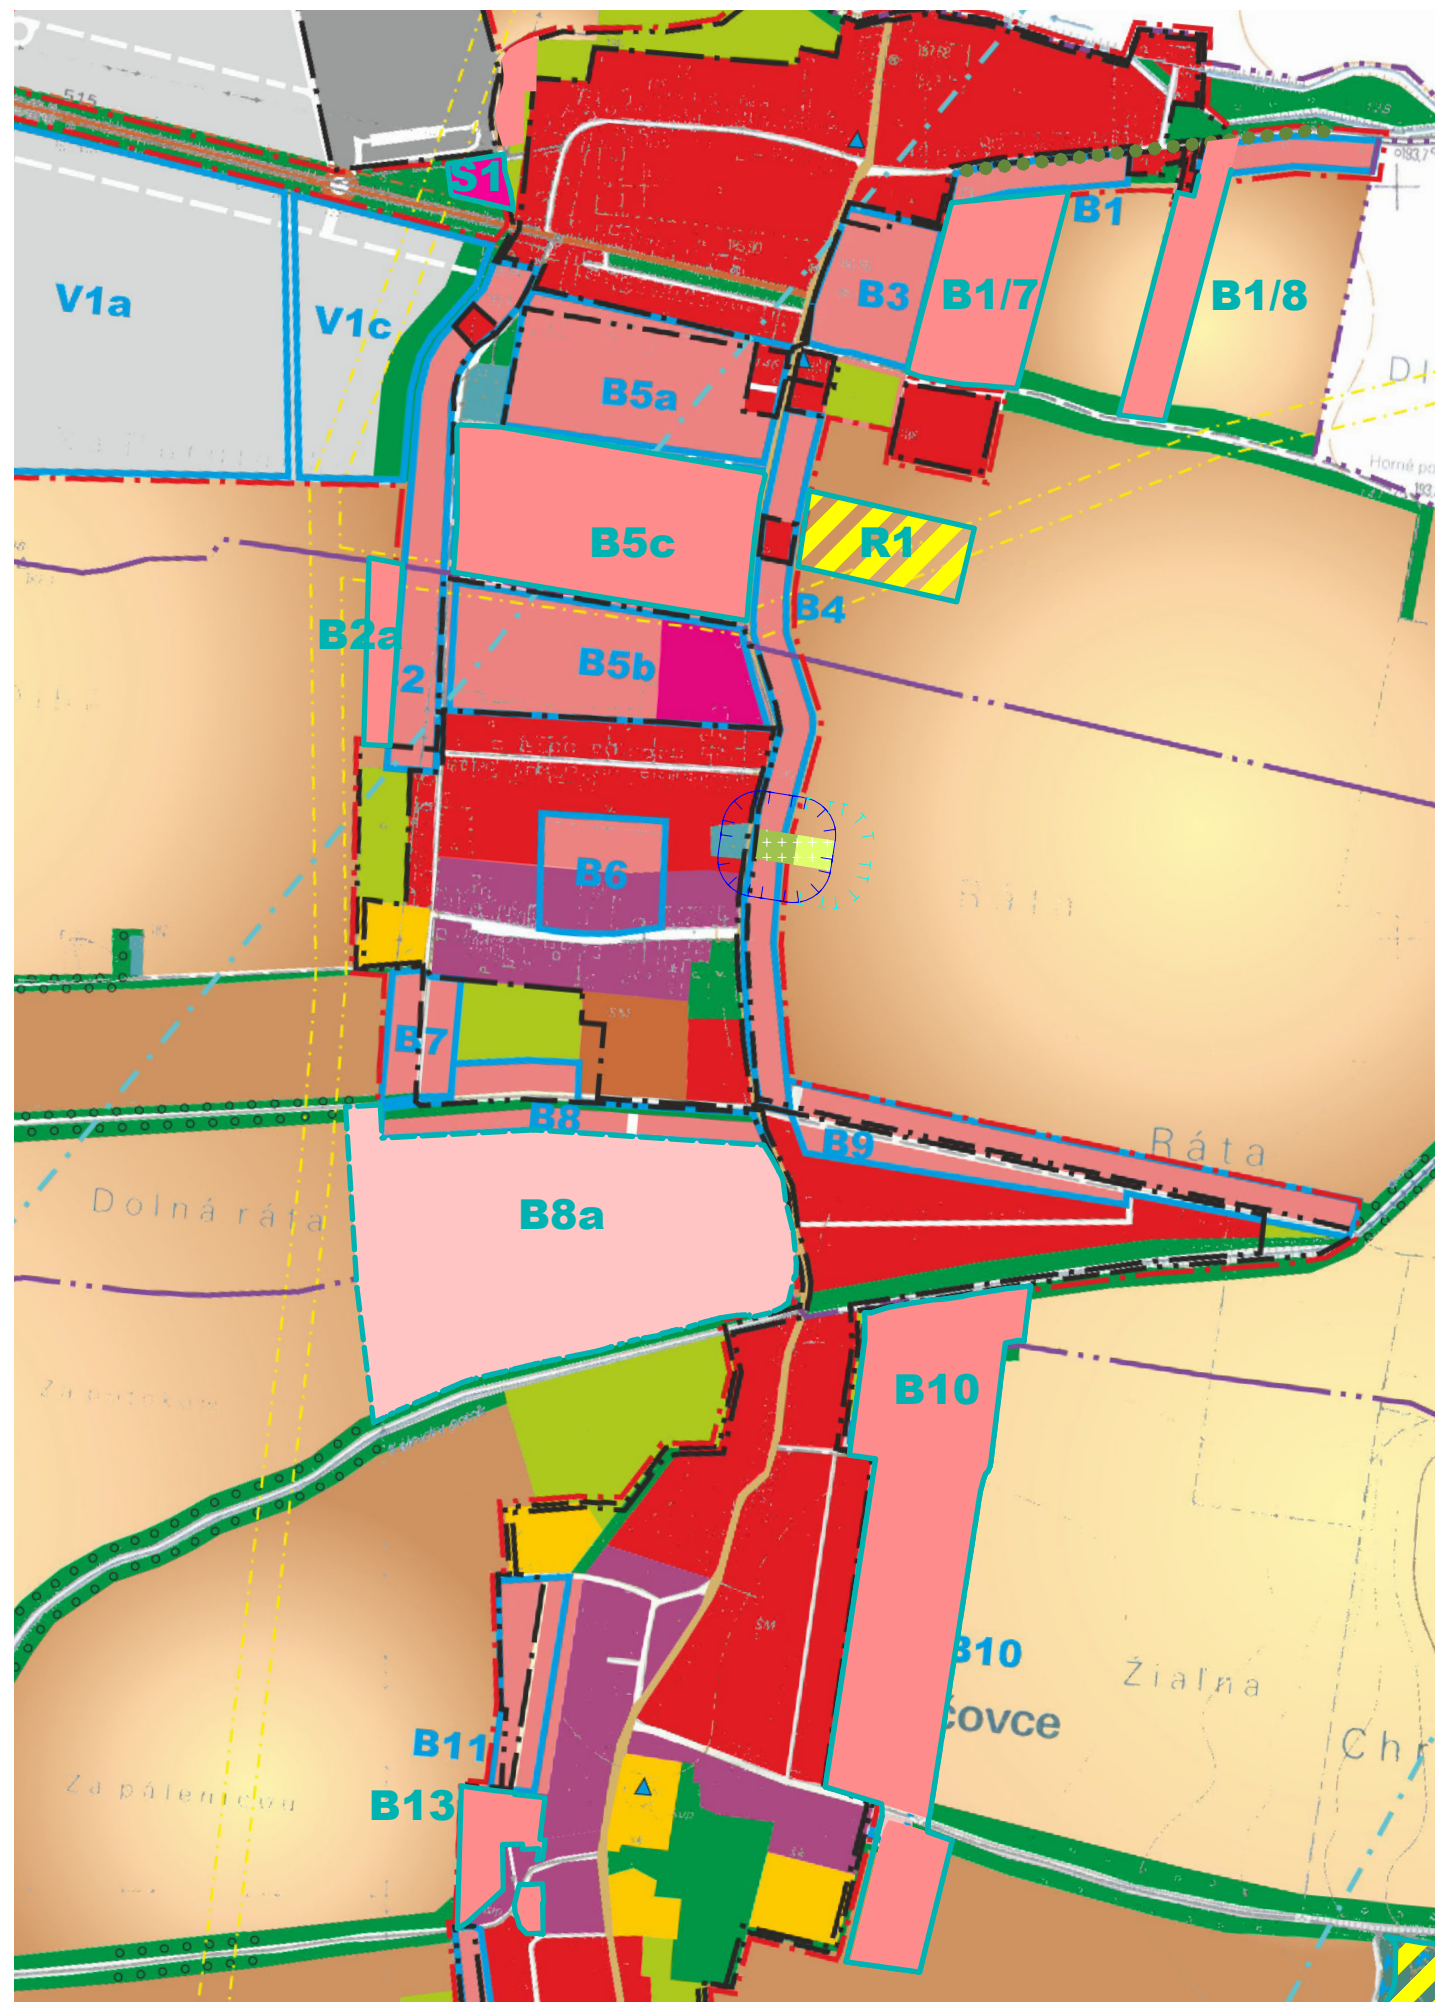

- Územný plán sídelného útvaru Kočovce, schválený dňa 12.4.1995, uznesením OZ číslo 27/1995 – OZ (APEL Trenčín, Ing. arch. J. Kvasnica a kol.).
- K tomuto územnému plánu boli následne vypracované a OZ schválené doplnky č.1 - č.4.
- Zmenami a doplnkami č. 5, schválenými dňa 14.02.2005, uznesením č.4/2005, bol Územný plán sídelného útvaru Kočovce aktualizovaný v rozsahu celého katastra a premenovaný v zmysle platných právnych predpisov na **Územný plán obce (ÚPN-O) Kočovce**. Závazná časť bola vyhlásená VZN č.XVII/2005 – O. VZN nadobudlo účinnosť 01.03.2005.
- Zmeny a doplnky č.6 ÚPN-O boli schválené dňa 19.03.2012 uznesením č.18/2012. Závazná časť bola vyhlásená VZN č.1/2012. VZN nadobudlo účinnosť dňa 04.04.2012.
- Zmeny a doplnky č.7 ÚPN-O boli schválené dňa 30.03.2015, uznesením č.26/2015. Závazná časť bola vyhlásená VZN č.1/2015. VZN nadobudlo účinnosť dňa 14.04.2015.

Predmet 8.1 · Lokalita B5c

- zmena obdobia výstavby z výhľadu do návrhu
- zmena funkčného využitia zo zmiešaného územia podľa §12 Ods.11 vyhl. 55/2001 Z.z. na obytné územie s rodinnými domami

Predmet 8.2 · Lokalita B10

- zmena obdobia výstavby z výhľadu do návrhu

Predmet 8.3 · Nový cintorín v Beckovskej Vieske

- zmena funkčného využitia z obytného územia v návrhovom období na cintorín v návrhovom období
- zmena funkčného využitia z ornej pôdy na cintorín vo výhľadovom období

Predmet 8.4 · Lokalita B13

- zmena funkčného využitia časti jestvujúceho zmiešaného územia v k.ú. Kočovce (parcely č. 131/7, 131/11, 131/13, 128/3, 128/5) na obytné územie s rodinnými domami

Predmet 8.5 · Lokalita Dlhé diely k.ú. Rakoľuby

- p.č. 2-4794/1 a p.č. 4794/3 (záhrady) - zmena funkčného využitia zo záhrad na obytné územie do návrhu

Predmet 8.6 · Lokalita záhrady Rakoľuby

- zmena funkčného využitia zo záhrad na obytné územie parcel č. 26/1, 26/2, 26/3, 26/4, 27, 28/4 k.ú. Rakoľuby

LEGENDA ZMIEN A DOPLNKOV č. 8

STAV	NÁVRH	VÝHLAD	
			Obytné územie
			Výrobné územie
			Plocha cintorína
			Ochranné pásmo cintorína

L E G E N D A

S	T	A	V	NÁVRH	VÝHLAD	
						Hranica katastra
						Vnútorné katastrálne hranice
						Hranica intravilánu k 1.1.1990
						Hranica zastavaného územia
						Hranice navrhovaných lokalít
						Číslo navrhovaných lokalít
						Obytné územie §12 ods.9,10
						Zmiešané územie podľa §12 ods.11
						Zmiešané územie podľa §12 ods.12
						Plachy výroby podľa §12 ods.13
						Plachy poľnohospodárskej výroby
						Plachy športu a rekreácie §12 ods.14
						Šady a záhrady
						Cintoríny
						Neslenná drevinná vegetácia
						Trvale trávnaté porast
						Vodné toky a plochy
						Chmelnice
						Plachy lesného porastu
						Orná pôda
						Radónové riziko (nízke, stredné)
						Pásma hygienickej ochrany
						Diaľnice D/1
						Ochranné pásmo diaľnice D/1
						Komunikácie II. triedy
						Miestne komunikácie
						Cyklistická trasa - nadregionálny záměr
						Trasa navrhovanej vysokorýchlostnej železničnej trate
						Ochranné pásmo navrhovanej vysokorýchlostnej ŽT
						Objekty pamiatkového záujmu
						Hydromeliorácie
						Vodohosp. plocha s ochr. pásmom 1.stupňa
						Vodajem
						Ochr. pásmo letectva - vzlet. a približ. priestoru
						Bezpečnostné pásmo VII