




K O Č O V C E

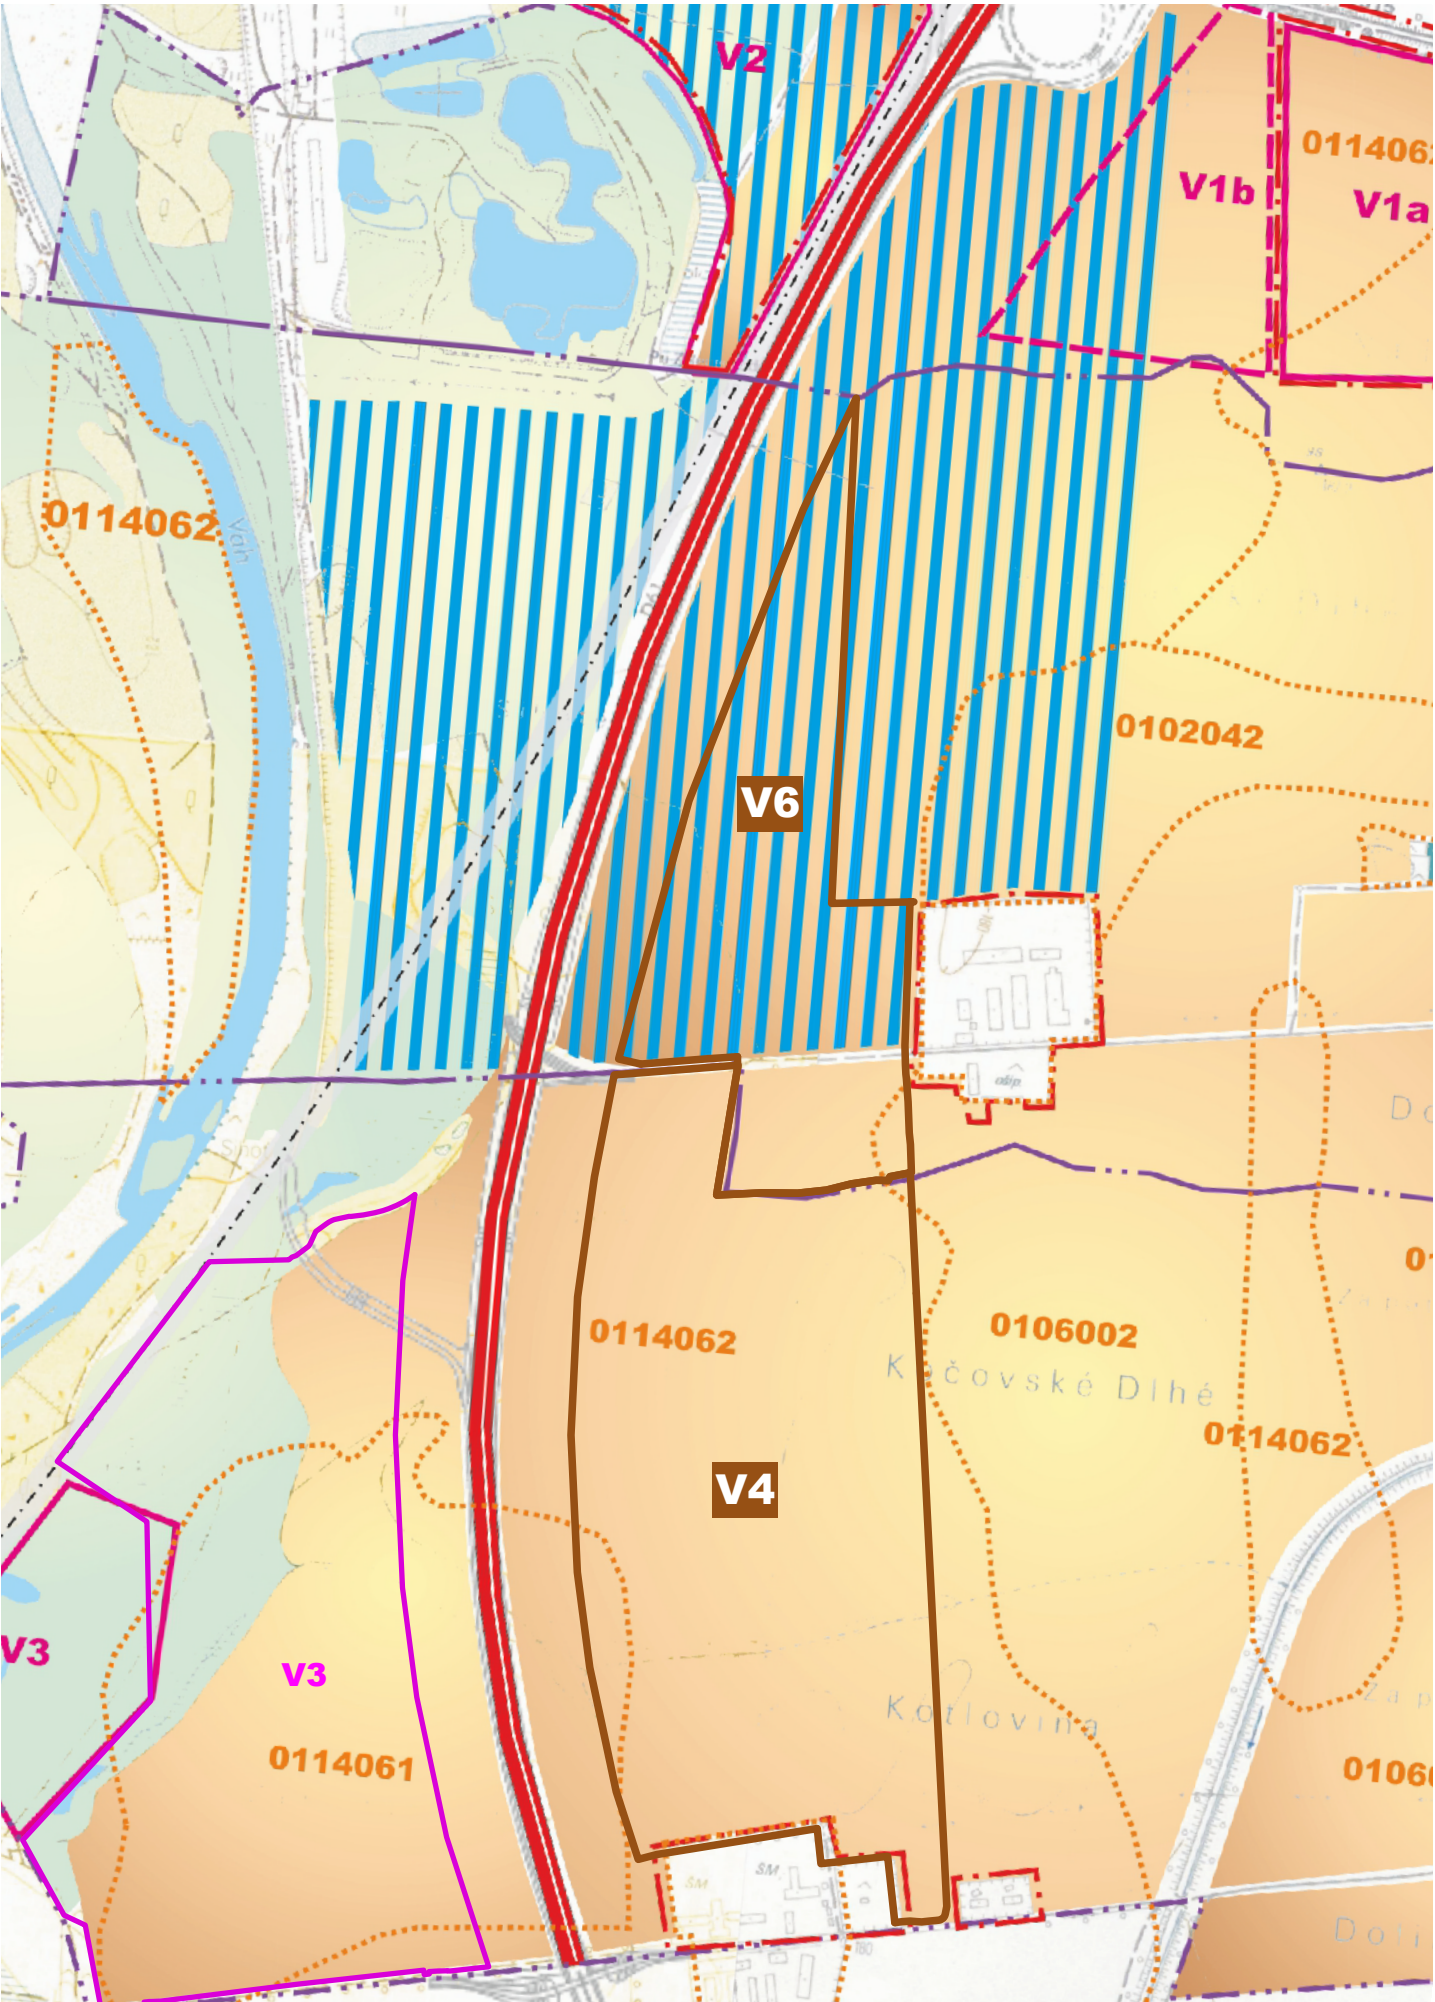

- Územný plán sídelného útvaru Kočovce, schválený dňa 12.4.1995, uznesením OZ číslo 27/1995 – OZ (APEL Trenčín, Ing. arch. J. Kvasnica a kol.).
- K tomuto územnému plánu boli následne vypracované a OZ schválené doplnky č.1 - č.4.
- Zmenami a doplnkami č. 5, schválenými dňa 14.02.2005, uznesením č.4/2005, bol Územný plán sídelného útvaru Kočovce aktualizovaný v rozsahu celého katastra a premenovaný v zmysle platných právnych predpisov na **Územný plán obce (ÚPN-O) Kočovce**. Závazná časť bola vyhlásená VZN č.XVII/2005 – O. VZN nadobudlo účinnosť 01.03.2005.
- Zmeny a doplnky č.6 ÚPN-O boli schválené dňa 19.03.2012 uznesením č.18/2012. Závazná časť bola vyhlásená VZN č.1/2012. VZN nadobudlo účinnosť dňa 04.04.2012.
- Zmeny a doplnky č.7 ÚPN-O boli schválené dňa 30.03.2015, uznesením č.26/2015. Závazná časť bola vyhlásená VZN č.1/2015. VZN nadobudlo účinnosť dňa 14.04.2015.

Predmet 8.7a - Lokalita V4

zmena z výhľadu do návrhu pre ťažbu štrku v k.ú Kočovce:
650/1, 649/1, 651, 697, 652, 653, 654, 655, 656, 657, 658, 659, 660, 661, 662, 663, 664, 665, 666, 667, 668, 669, 670, 671, 672, 673, 674, 675, 676, 677, 678, 679, 680, 681, 682, 683, 684, 685, 686, 687, 688, 689, 690, 691, 692, 693, 694, 695, 696, 1127, 1128

Predmet 8.7b - Lokalita V6

využitie územia do návrhu pre ťažbu štrku v k.ú.Beckovská Vieska:
625, 626, 628, 629, 630, 638, 639, 640, 641, 642, 643, 644, 645, 646, 647, 648

LEGENDA ZMIEN A DOPLNKOV č. 8

STAV	NÁVRH	VÝHLAD	
			Hranice zastavaného územia
			Označenie zaberaných lokalít
			Hranice lokalít so zmenou poľnohospodárske pôdy na nepoľnohospodárske účely

L E G E N D A

S	T	A	V	N	A	V	R	H	V	Ý	H	L	A	D	
															Hranica katastra
															Vnútroštruktúrne hranice
															Hranica intravilánu k 1.1.1990
															Hranica zastavaného územia
															Hranice navrhovaných lokalít
															Číslo navrhovaných lokalít
															Sady a zahrady
															Čimborin
															Nelesná drevinná vegetácia
															Trvale trávnaté porasty
															Vodné toky a plochy
															Chmelnice
															Plochy lesného porastu
															Orná pôda
															Hranica bonitovaných pôdno-ekologických jedn. - BPEJ
															Bonity pôdno-ekologických jednotiek - BPEJ
															Radonové riziko (nízke, stredné)
															Pásmo hygienickej ochrany
															Diaľnica D/1
															Komunikácie II.triedy
															Miestne komunikácie
															Cyklistická trasa - nadregionálny zámer
															Trasa navrhovanej vysokorychlostnej železničnej trate
															Objekty pamiatkového záujmu
															Hydromelióracie

ARCHITEKTONICKÝ ATELIER BP
Bratislavská 110, 92101 Piešťany tel/fax 033-7628810
Január 2004
M 1:10000
**PERSPEKTÍVNE POUŽITIE PLPF
NA NEPOLNOHOSPODÁRSKE ÚČELY**