


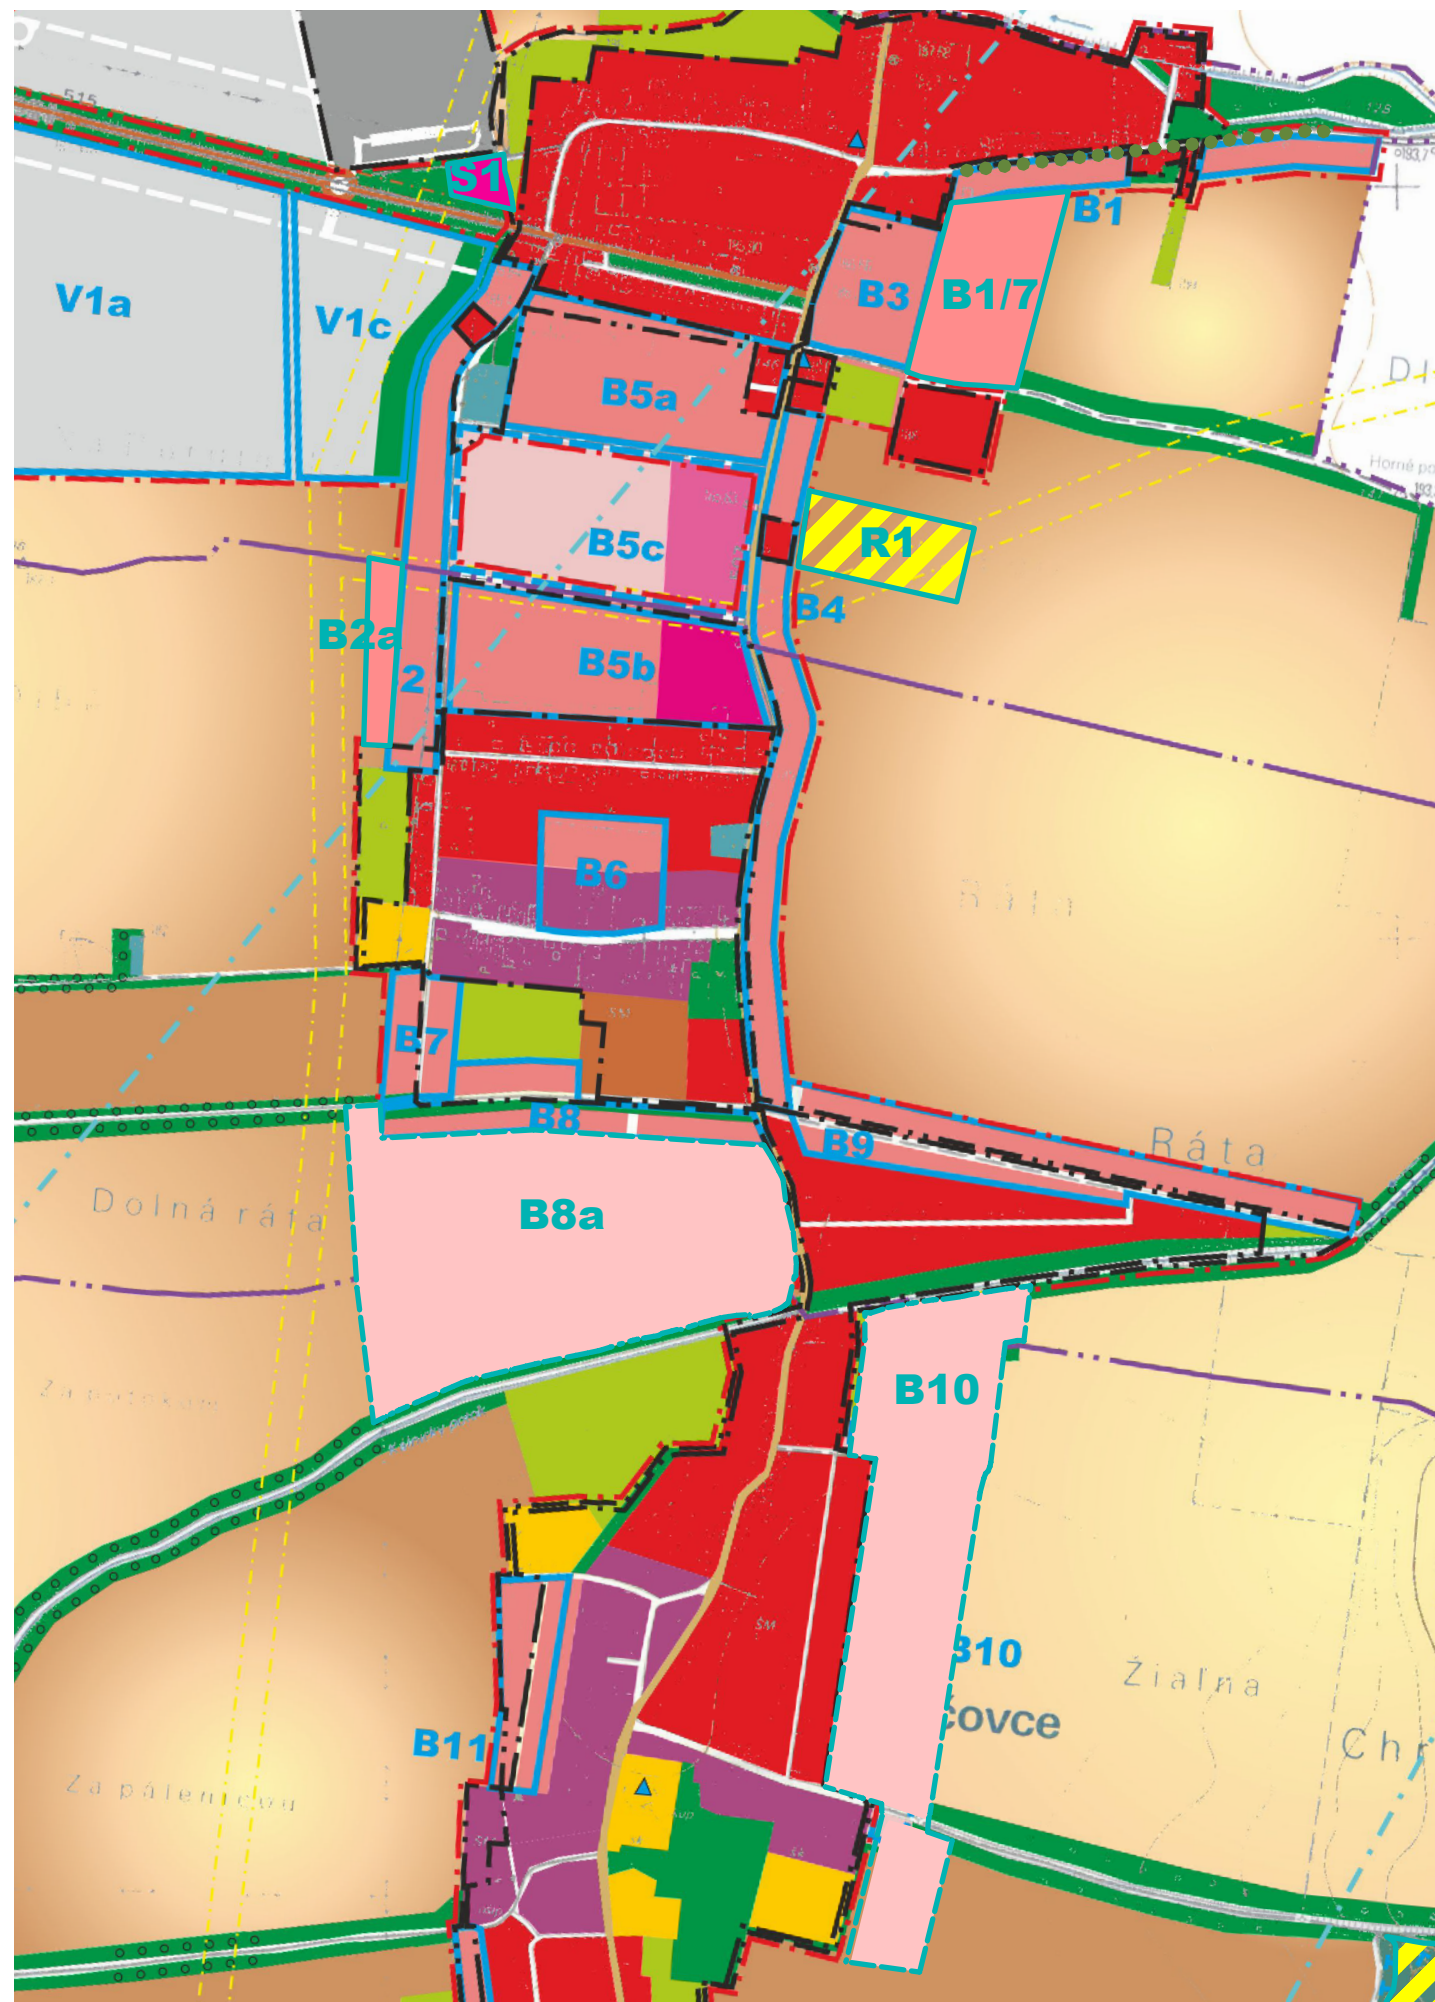

- Územný plán sídelného útvaru Kočovce, schválený dňa 12.4.1995, uznesením OZ číslo 27/1995 – OZ (APEL Trenčín, Ing. arch. J. Kvasnica a kol.).
- K tomuto územnému plánu boli následne vypracované a OZ schválené doplnky č.1 - č.4.
- Zmenami a doplnkami č. 5, schválenými dňa 14.02.2005, uznesením č.4/2005, bol Územný plán sídelného útvaru Kočovce aktualizovaný v rozsahu celého katastra a premenovaný v zmysle platných právnych predpisov na **Územný plán obce (ÚPN-O) Kočovce**. Závazná časť bola vyhlásená VZN č.XVII/2005 – O. VZN nadobudlo účinnosť 01.03.2005.
- Zmeny a doplnky č.6 ÚPN-O boli schválené dňa 19.03.2012 uznesením č.18/2012. Závazná časť bola vyhlásená VZN č.1/2012. VZN nadobudlo účinnosť dňa 04.04.2012.
- Zmeny a doplnky č.7 ÚPN-O boli schválené dňa 30.03.2015, uznesením č.26/2015. Závazná časť bola vyhlásená VZN č.1/2015. VZN nadobudlo účinnosť dňa 14.04.2015.

LEGENDA ZMIEN A DOPLNKOV č. 8

STAV	NÁVRH	VÝHLAD	
			Obytné územie
			Výrobné územie
			Plocha cintorína
			Ochranné pásmo cintorína

Predmet 8.1 · Lokalita B5c

- zmena obdobia výstavby z výhľadu do návrhu
- zmena funkčného využitia zo zmiešaného územia podľa §12 Ods.11 vyhl. 55/2001 Z.z. na obytné územie s rodinnými domami

Predmet 8.2 · Lokalita B10

- zmena obdobia výstavby z výhľadu do návrhu

Predmet 8.3 · Nový cintorín v Beckovskej Vieske

- zmena funkčného využitia z obytného územia v návrhovom období na cintorín v návrhovom období
- zmena funkčného využitia z ornej pôdy na cintorín vo výhľadovom období

Predmet 8.4 · Lokalita B13

- zmena funkčného využitia časti jestvujúceho zmiešaného územia v k.ú. Kočovce (parcely č. 131/7, 131/11, 131/13, 128/3, 128/5) na obytné územie s rodinnými domami

Predmet 8.5 · Lokalita Dlhé diely k.ú. Rakoľuby

- p.č. 2-4794/1 a p.č. 4794/3 (záhrady) - zmena funkčného využitia zo záhrad na obytné územie do návrhu

Predmet 8.6 · Lokalita záhrady Rakoľuby

- zmena funkčného využitia zo záhrad na obytné územie parciel č. 26/1, 26/2, 26/3, 26/4, 27, 28/4 k.ú. Rakoľuby

L E G E N D A

S T A V	N Á V R H	V Ý H L A D	
			Hranica katastra
			Vnútorné katastrálne hranice
			Hranica intravilánu k 1.1.1990
			Hranica zastavaného územia
			Hranice navrhovaných lokalít
			Číslo navrhovaných lokalít
			Obytné územie §12 ods.9,10
			Zmiešané územie podľa §12 ods.11
			Zmiešané územie podľa §12 ods.12
			Plachy výroby podľa §12 ods.13
			Plachy poľnohospodárskej výroby
			Plachy športu a rekreácie §12 ods.14
			Sady a záhrady
			Cintorín
			Neslenná drevinná vegetácia
			Trvale trávnaté porasty
			Vodné toky a plochy
			Chmelnice
			Plachy lesného porastu
			Orná pôda
			Radónové riziko (nízke, stredné)
			Pásma hygienickej ochrany
			Diaľnice D/1
			Ochranné pásmo diaľnice D/1
			Komunikácie II.triedy
			Miestne komunikácie
			Cyklistická trasa - nadregionálny záměr
			Trasa navrhovanej vysokorýchlostnej železničnej trate
			Ochranné pásmo navrhovanej vysokorýchlostnej ŽT
			Objekty pamiatkového záujmu
			Hydromeliariácie
			Vodohosp. plocha s ochr. pásmom 1.stupňa
			Vodajem
			Ochr. pásmo letectva - vzlet. a približ. priestoru
			Bezpečnostné pásmo VIL

ARCHITEKTONICKÝ ATELIER BP
Bratislavská 110, 92101 Piešťany tel/fax 033-7628810
Január 2004

M 1:10000

