


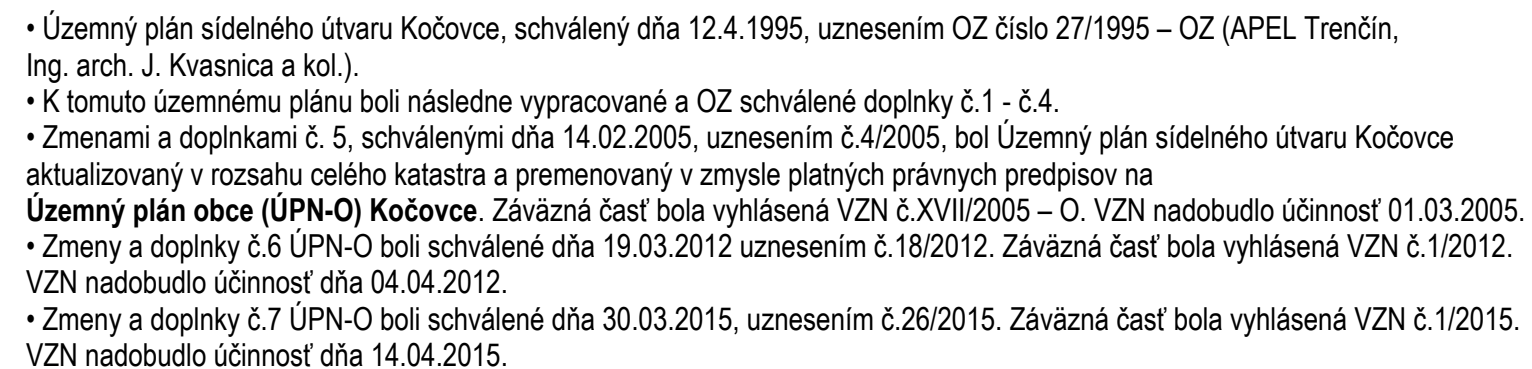

STAV	NÁVRH	VÝHLAD	
			Hranice zastavaného územia
	B1/8		Označenie zaberaných lokalít
			Hranice lokalít so zmenou poľnohospodárske, pôdy na nepoľnohospodárske účely

- zmena obdobia výstavby z výhľadu do návrhu
- zmena funkčného využitia zo zmiešaného územia podľa §12 Ods.11 vyhl. 55/2001 Z.z. na obytné územie s rodinnými domami

- zmena obdobia výstavby z výhľadu do návrhu

- p.č. 2-4794/1 a p.č. 4794/3 (záhrady) - zmena funkčného využitia zo záhrad na obytné územie do návrhu

- zmena funkčného využitia zo záhrad na obytné územie parciel č. 26/1, 26/2, 26/3, 26/4, 27, 28/4 k.ú. Rakol'uby

S T A V N Á V R H V Ý H L A D		
		Hranica katastra
		Vnútorné katastrálne hranice
		Hranica intravilánu k 1.1.1990
		Hranica zastavaného územia
		Hranice navrhovaných lokalít
	B1	Číslo navrhovaných lokalít
		Sady a záhrady
		Cintorín
		Neslenná drevinná vegetácia
		Irrvale trávnaté porasty
		Vodné toky a plechy
		Chmelnice
		Plachy lesného porastu
		Orná pôda
		Hranica bonitovaných pôdno-ekologických jedn.: BPEJ
0254672		Bonity pôdno-ekologických jednotiek - BPEJ
		Rádónové riziko (nízke, stredné)
		Pásma hygienickej ochrany
		Diaľnica D/I
		Komunikácie II. triedy
		Miestne komunikácie
		Cyklistická trasa - nadregionálny záměr
		Trasa navrhovanej vysokorychlostnej železničnej trate
		Objekty pamiatkového záujmu
		Hydromeliórie

