




K O Č O V C E

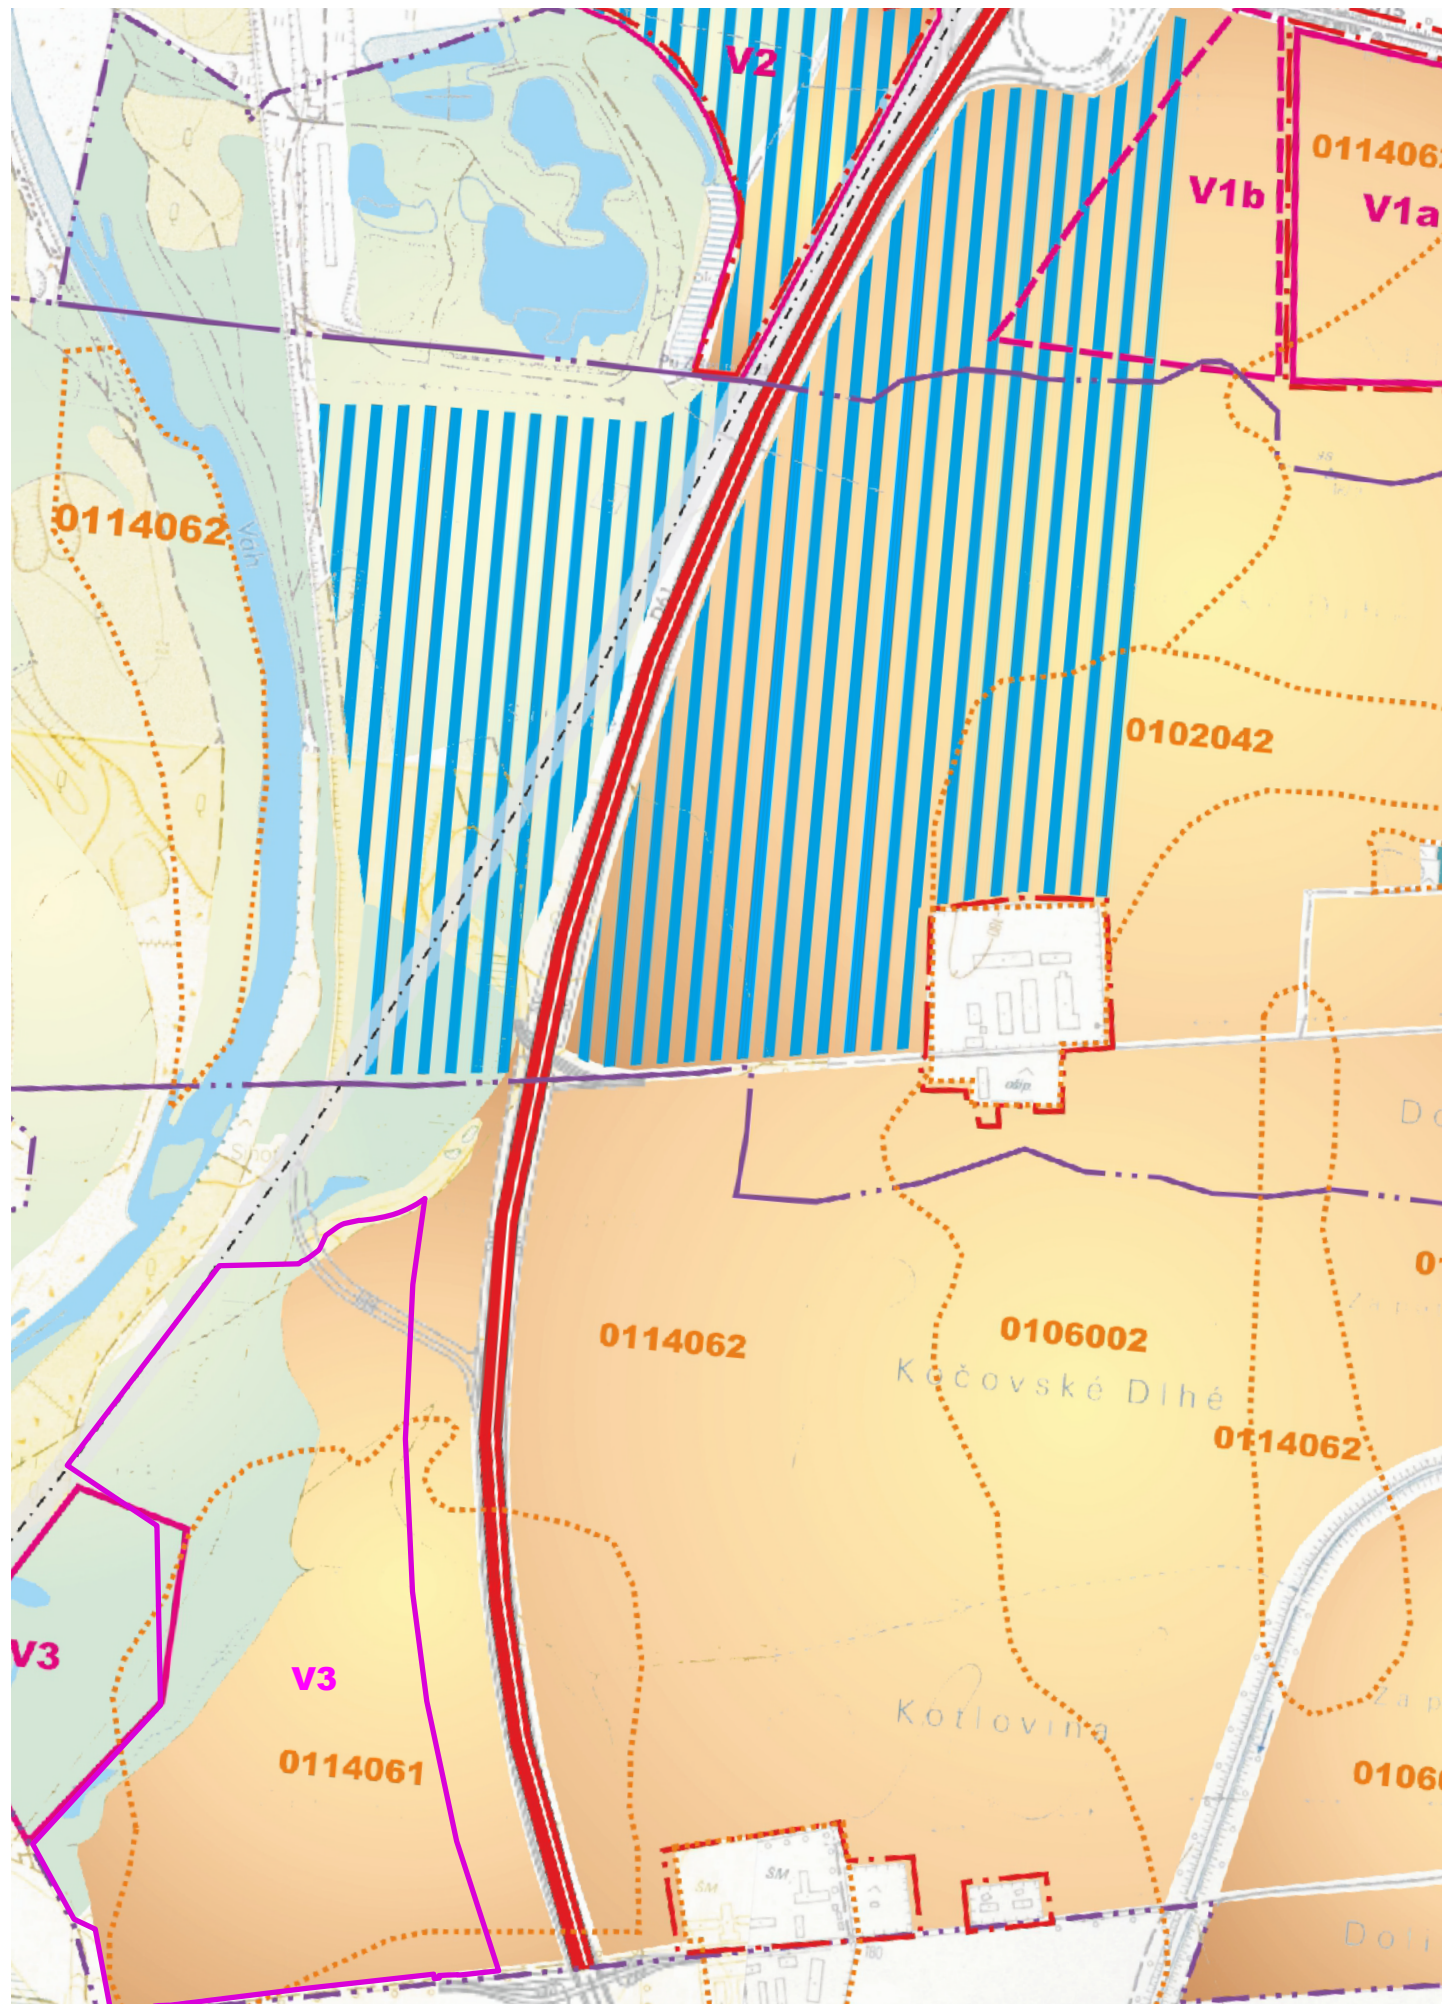

- Územný plán sídelného útvaru Kočovce, schválený dňa 12.4.1995, uznesením OZ číslo 27/1995 – OZ (APEL Trenčín, Ing. arch. J. Kvasnica a kol.).
- K tomuto územnému plánu boli následne vypracované a OZ schválené doplnky č.1 - č.4.
- Zmenami a doplnkami č. 5, schválenými dňa 14.02.2005, uznesením č.4/2005, bol Územný plán sídelného útvaru Kočovce aktualizovaný v rozsahu celého katastra a premenovaný v zmysle platných právnych predpisov na **Územný plán obce (ÚPN-O) Kočovce**. Závazná časť bola vyhlásená VZN č.XVII/2005 – O. VZN nadobudlo účinnosť 01.03.2005.
- Zmeny a doplnky č.6 ÚPN-O boli schválené dňa 19.03.2012 uznesením č.18/2012. Závazná časť bola vyhlásená VZN č.1/2012. VZN nadobudlo účinnosť dňa 04.04.2012.
- Zmeny a doplnky č.7 ÚPN-O boli schválené dňa 30.03.2015, uznesením č.26/2015. Závazná časť bola vyhlásená VZN č.1/2015. VZN nadobudlo účinnosť dňa 14.04.2015.

LEGENDA ZMIEN A DOPLNKOV č. 8

STAV	NÁVRH	VÝHLAD	
			Hranice zastavaného územia
			Označenie zaberaných lokalít
			Hranice lokalít so zmenou poľnohospodárske pôdy na nepoľnohospodárske účely

Predmet 8.7a - Lokalita V4

zmena z výhľadu do návrhu pre ťažbu štrku v k.ú Kočovce:

650/1, 649/1, 651, 697, 652, 653, 654, 655, 656, 657, 658, 659, 660, 661, 662, 663, 664, 665, 666, 667, 668, 669, 670, 671, 672, 673, 674, 675, 676, 677, 678, 679, 680, 681, 682, 683, 684, 685, 686, 687, 688, 689, 690, 691, 692, 693, 694, 695, 696, 1127, 1128

Predmet 8.7b - Lokalita V6

využitie územia do návrhu pre ťažbu štrku v k.ú.Beckovská Vieska:

625, 626, 628, 629, 630, 638, 639, 640, 641, 642, 643, 644, 645, 646, 647, 648

L	E	G	E	N	D	A								
S	T	A	V	N	A	V	R	H	V	Ý	H	L	A	D
														Hranica katastra
														Vnútroštrkové hranice
														Hranica intravilánu k 1.1.1990
														Hranica zastavaného územia
														Hranice navrhovaných lokalít
														Číslo navrhovaných lokalít
														Sady a zahrady
														Čimborin
														Nelesná drevinná vegetácia
														Trvale trávnaté porasty
														Vodné toky a plochy
														Chmelnice
														Plochy lesného porastu
														Orná pôda
														Hranica bonitovaných pôdno-ekologických jedn. - BPEJ
														Bonity pôdno-ekologických jednotiek - BPEJ
														Radonové riziko (nízke, stredné)
														Pásmo hygienickej ochrany
														Diaľnica D/1
														Komunikácie II.triedy
														Miestne komunikácie
														Cyklistická trasa - nadregionálny zámer
														Trasa navrhovanej vysokorychlostnej železničnej trate
														Objekty pamiatkového záujmu
														Hydromelióracie