


K O Č O V C E

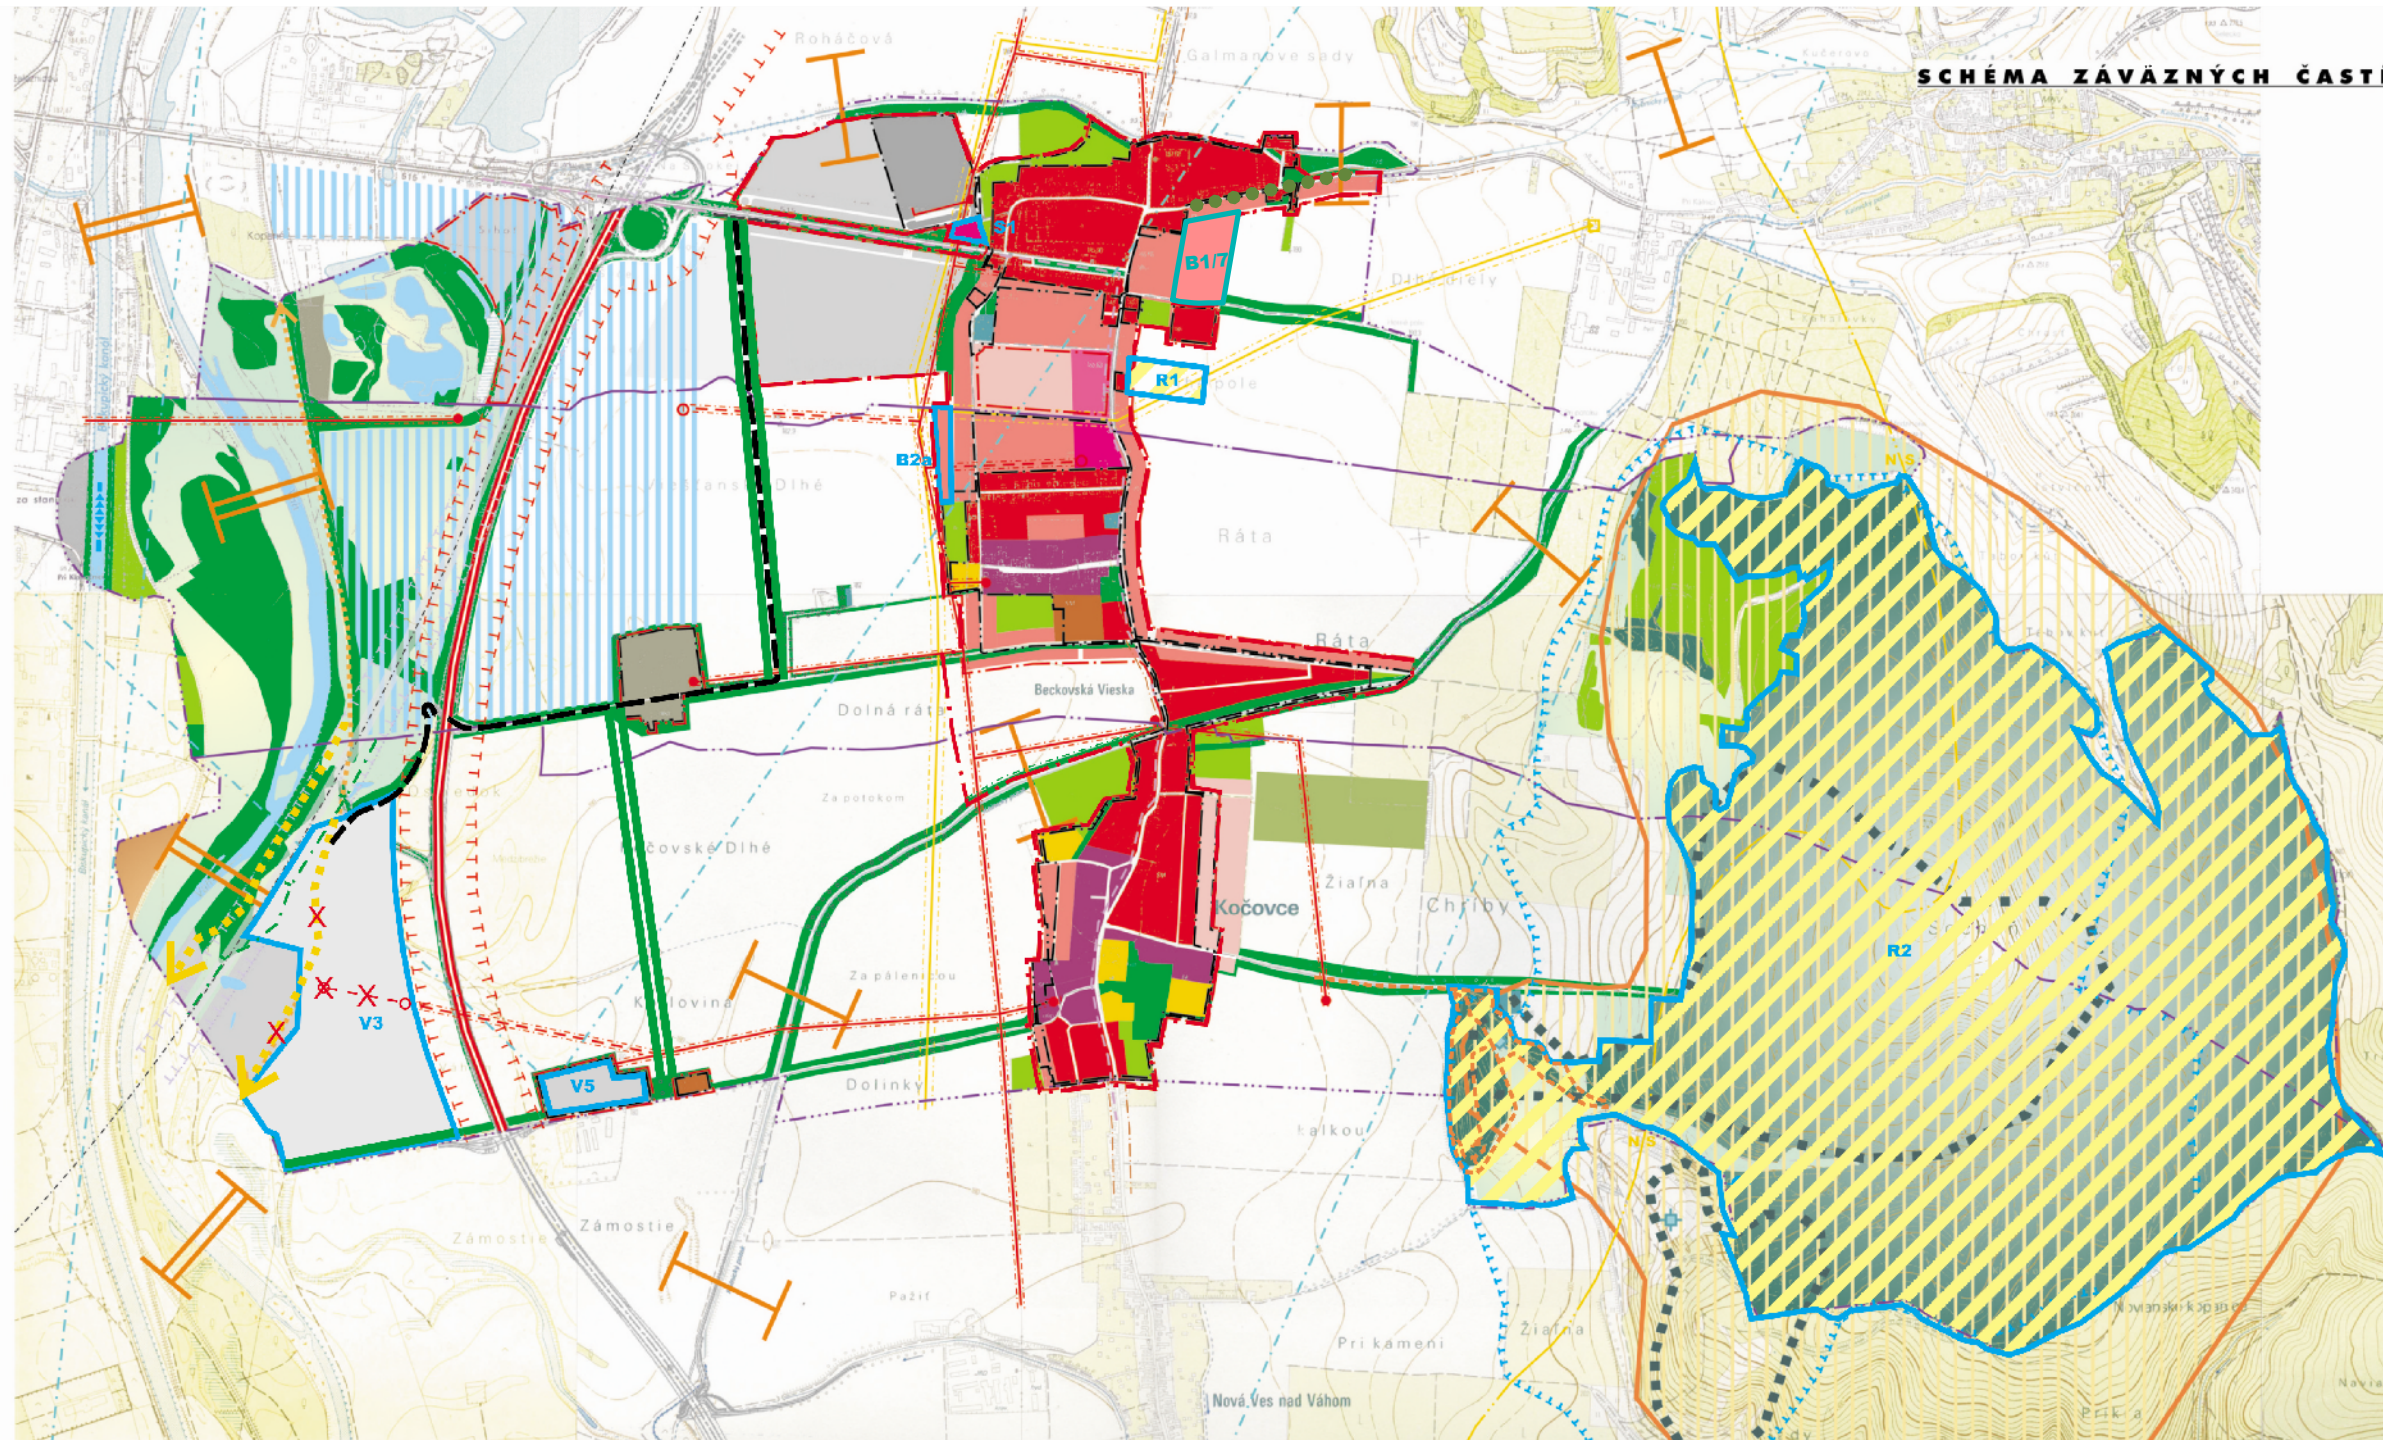

SCHEMA ZÁVÄZNÝCH ČASTÍ

LEGENDA

STAV NÁVRHU VÝHLAD		
[Symbol]	[Symbol]	Hranica katastra
[Symbol]	[Symbol]	Vnútrokatastrálne hranice
[Symbol]	[Symbol]	Hranica intravilánu k 1.1.1990
[Symbol]	[Symbol]	Hranica zastavaného územia
[Symbol]	[Symbol]	Obytné územie §12 ods.9,10
[Symbol]	[Symbol]	Zmiešané územie podľa §12 ods.11
[Symbol]	[Symbol]	Zmiešané územie podľa §12 ods.12
[Symbol]	[Symbol]	Plachy výroby podľa §12 ods.13
[Symbol]	[Symbol]	Plachy poľnohospodárskej výroby
[Symbol]	[Symbol]	Plachy športu a rekreácie §12 ods.14
[Symbol]	[Symbol]	Sady a zahrady
[Symbol]	[Symbol]	Cintorin
[Symbol]	[Symbol]	Nelesná drevinná vegetácia
[Symbol]	[Symbol]	Trvale trávnaté porasty
[Symbol]	[Symbol]	Vodné toky a plochy
[Symbol]	[Symbol]	Chmelnice
[Symbol]	[Symbol]	Plochy lesného porastu
[Symbol]	[Symbol]	Radónové riziko (nízke, stredné)
[Symbol]	[Symbol]	Pásmo hygienickej ochrany 2.stupňa
[Symbol]	[Symbol]	Vodohosp. plocha s ochr. pásmom 1.stupňa
[Symbol]	[Symbol]	Vodojem
[Symbol]	[Symbol]	Hydromeliorácie
[Symbol]	[Symbol]	Diaľnica D/1
[Symbol]	[Symbol]	Ochranné pásmo diaľnice D/1
[Symbol]	[Symbol]	Ochranné pásmo cesty
[Symbol]	[Symbol]	Cyklistická trasa - nadregionálny zámer
[Symbol]	[Symbol]	Trasa navrhovanej vysokorýchlostnej železničnej trate
[Symbol]	[Symbol]	Ochranné pásmo navrhovanej vysokorýchlostnej ŽT
[Symbol]	[Symbol]	Ochr. pásmo letectva - vzlet. a približ. priestoru
[Symbol]	[Symbol]	Vodná cesta - nadregionálny zámer
[Symbol]	[Symbol]	Vzdušné vedenie VN
[Symbol]	[Symbol]	Ochranné pásmo vedenia VN
[Symbol]	[Symbol]	Trafostanica
[Symbol]	[Symbol]	Plynovod VTL
[Symbol]	[Symbol]	Bezpečnostné pásmo VTL
[Symbol]	[Symbol]	Regulačná stanica VTL/STL
[Symbol]	[Symbol]	Diaľkový kábel TN - N/A - PN
[Symbol]	[Symbol]	Biocentrum regionálneho významu
[Symbol]	[Symbol]	Biokoridor nadregionálneho významu
[Symbol]	[Symbol]	Biokoridor regionálneho významu
[Symbol]	[Symbol]	Ochranné lesy a lesy osobitného určenia