


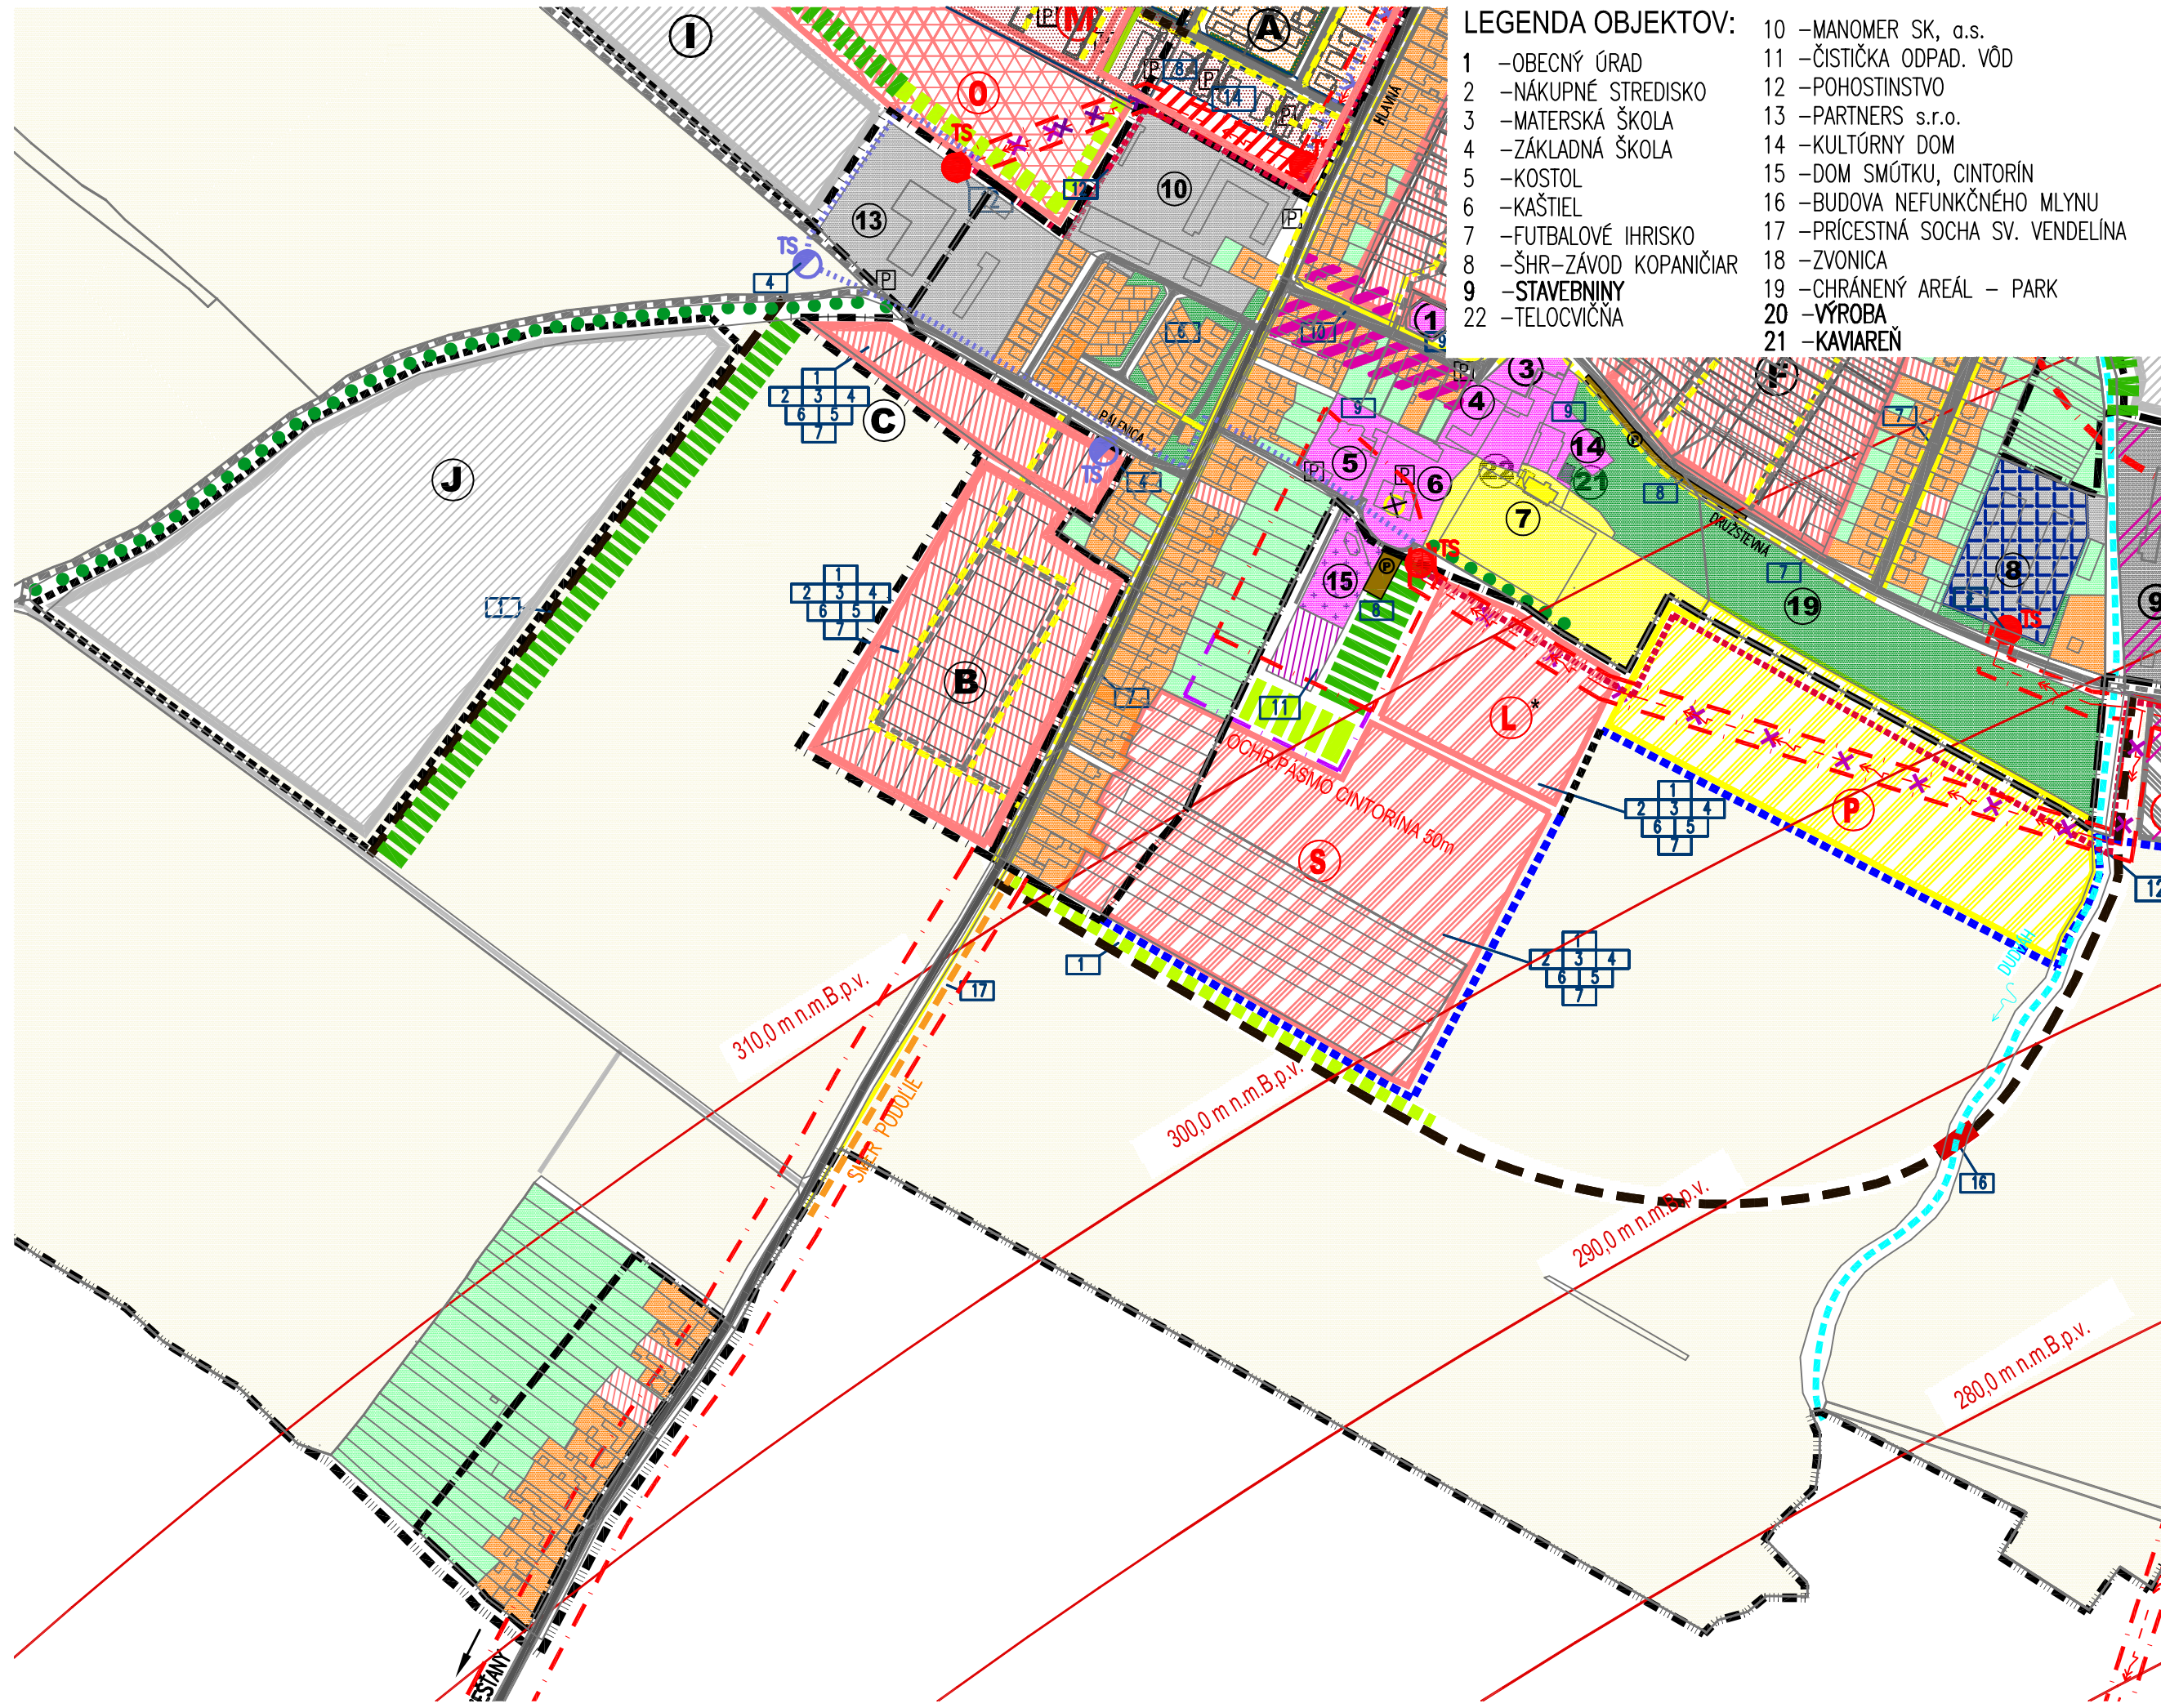

LEGENDA OBJEKTŮV:

- 1 - OBEČNÝ ÚRAD
- 2 - NÁKUPNÉ STREDISKO
- 3 - MATERSKÁ ŠKOLA
- 4 - ZÁKLADNÁ ŠKOLA
- 5 - KOSTOL
- 6 - KAŠTIEL
- 7 - FUTBALOVÉ IHRISKO
- 8 - ŠHR-ZÁVOD KOPANIČIAR
- 9 - STAVEBNINY
- 22 - TELOCVIČNA

- 10 - MANOMER SK, a.s.
- 11 - ČISTIČKA ODPAD. VÔD
- 12 - POHOSTINSTVO
- 13 - PARTNERS s.r.o.
- 14 - KULTÚRNY DOM
- 15 - DOM SMÚTKU, CINTORÍN
- 16 - BUDOVA NEFUNKČNÉHO MLYNU
- 17 - PRÍCESTNÁ SOCHA SV. VENDELÍNA
- 18 - ZVONICA
- 19 - CHRÁNENÝ AREÁL - PARK
- 20 - VÝROBA
- 21 - KAVIAREŇ

LEGENDA

STAV	NÁVRH	ZaD č.1,2	
			-ÚZEMIE OBYTNÉ-RODINNÉ DOMY
			-ÚZEMIE OBYTNÉ -BYTOVÉ DOMY
			-ÚZEMIE ZMIEŠANÉ BÝVANIE A OBČ. VYBAVENOSŤ
			-ÚZEMIE OBČ.VYBAVENOSTI
			-ÚZEMIE VÝROBNÉ -POLNOHOSPODÁRSTVO
			-ÚZEMIE VÝROBNÉ -PRIEMYSEL
			-ÚZEMIE REKREAČNÉ
			-ÚZEMIE OBČ.VYBAVENOSTI- CINTORÍN
			-VEREJNÁ ZELEŇ
			-SÚKROMNÁ ZELEŇ-SADY, ZÁHRADY
			-LÍNIOVÁ ZELEŇ
			-OCHRANNÁ BARIEROVÁ ZELEŇ
			-LESNÝ PORAST
			-ORNÁ PÔDA
			-ZBERNÁ KOMUNIKÁCIA II. A III. TRIEDY
			-MIESTNA KOMUNIKAČNÁ SIŤ
			-PEŠIA KOMUNIKÁCIA
			-PARKOVISKO
			-TRAFOSTANICA
			-EL.VEDENIE 22kV-VZDUŠNÉ/PODZEMNÉ
			-UZEMNENIE VZDUŠNÉHO VEDENIA 22kV
			-EL. VEDENIE 2X110kV-VZDUŠNÉ
			-PRÍCESTNÁ KAPLNKA, SOCHA
			-VODNÝ TOK, VODNÁ PLOCHA
			-VYSCHNUTÝ VODNÝ TOK
			-OCHRANNÉ PÁSMA VŠETKÝCH DRUHŮV
			-HRANICA ZASTAV. ÚZEMIA OBCE K 1.1.1990
			-JESTVUJÚCA HR. ZASTAVANÉHO ÚZEMIA/ROZŠÍRENIE
			-HRANICA KATASTRA
			-ROZVOJOVÉ LOKALITY
			-OBEČNÉ KOMPOSTOVISKO A ZBERNÝ DVOR
			-OCHR. PÁSMO KUŽELOVEJ ROVINY-LETISKA PIEŠŤANY
			-OCHRANNÝ ODVODŇOVACÍ RIGOL
			-VYPROJEKTOVANÁ TRAFOSTANICA
			-ZRUŠENIE VYPROJEKTOVANEJ TRAFOSTANICE

ZaD č.2 -NÁVRH

- ÚZEMIE ZMIEŠANÉ OBYTNÉ-RODINNÉ A BYTOVÉ DOMY
- CYKLOTURISTICKÝ CHODNÍK
- NOVÁ PARCELIZÁCIA
- ZRUŠENIE NAVRHOVANEJ A VÝHLADOVEJ OCHRANNEJ BARIEROVEJ ZELENÉ
- ÚZEMIE ZMIEŠANÉ - PRIEMYSEL A OBČIANSKA VYBAVENOSŤ - stav
- ÚZEMIE ZMIEŠANÉ - PRIEMYSEL A OBČIANSKA VYBAVENOSŤ - návrh
- MOST
- ENVIRONMENTÁLNA ZÁŤAŽ

ZMENY A DOPLNKY č.2/2017
K ÚPN OBCE
ČASTKOVCE



ZOZNAM VEREJNOPROSPEŠNÝCH STAVIEB:

- 1 -ROZŠÍRENIE SIETE MIESTNÝCH KOMUNIKÁCIÍ
- 2 -ROZŠÍRENIE SIETE VEREJ.VODOVODU
- 3 -ROZŠÍRENIE SIETE VEREJNÉHO PLYNOVODU
- 4 -ROZŠÍRENIE SIETE EL.VEDENIA S VYBUDOVANÍM NOVÝCH A ROZŠÍRENÍM EXISTUJÚCICH TS
- 5 -ROZŠÍRENIE SIETE TELEFÓNNEHO VEDENIA
- 6 -DOBUDOVANIE VEREJNEJ KANALIZÁCIE
- 7 -VYBUDOVANIE PEŠÍCH KOMUNIK. V OBCE A ROZVOJ.LOK.
- 8 -VYBUDOVANIE VEREJNÝCH ODSTAVNÝCH PARKOVÍSK
- 9 -ÚPRAVA VEREJNÝCH PLÔCH V CENTRE OBCE
- 10 -REKONŠTRUKCIA MIESTNÝCH KOMUNIKÁCIÍ
- 11 -ROZŠÍRENIE CINTORINA
- 12 -PRELOŽKA VZDUŠNÉHO VEDENIA DO ZEME
- 13 -VYBUDOVANIE OBEC.KOMPOSTOVISKA A ZBERNÉHO DVORA
- 14 -VÝSTAVBA OBEČNÝCH BYTOVÝCH DOMOV
- 15 -VÝSTAVBA OCHRANNÝCH ODVODŇOVACÍCH RIGOLOV
- 16 -VYBUDOVANIE CESTNÉHO MOSTA
- 17 -VYBUDOVANIE CYKLOTURISTICKÉHO CHODNIKA

	ZMENY A DOPLNKY č.2/2017 K ÚPN OBCE ČASTKOVCE	K2 ateliér s.r.o. Dlhá 16, 949 01 Nitra tel.: 0908-778761 k2atelier@k2atelier.sk
OBSTARÁVATEL: OBEC ČASTKOVCE		
SPRACOVATEL: ING. ARCH. R. KOČAJDA ING.ARCH. M.KOČAJDOVÁ, ING.L.ĎURAČKOVÁ		
KRAJ: TRENČIANSKY	FORMÁT:	
OKRES: NOVÉ M./VÁH.	STUPEŇ: PROJEKT	
MIERKA:	DÁTUM: 04/2018	3
NÁZOV VÝKRESU : KOMPLEXNÝ VÝKRES PRIESTOR.USPORIADANIA A FUNKČNÉHO VYUŽÍVANIA ÚZEMIA S VYZNAČENOU ZÁVAZNOU ČASŤOU RIEŠENIA A VEREJNOPROSPEŠNÝMI STAVBAMI		