


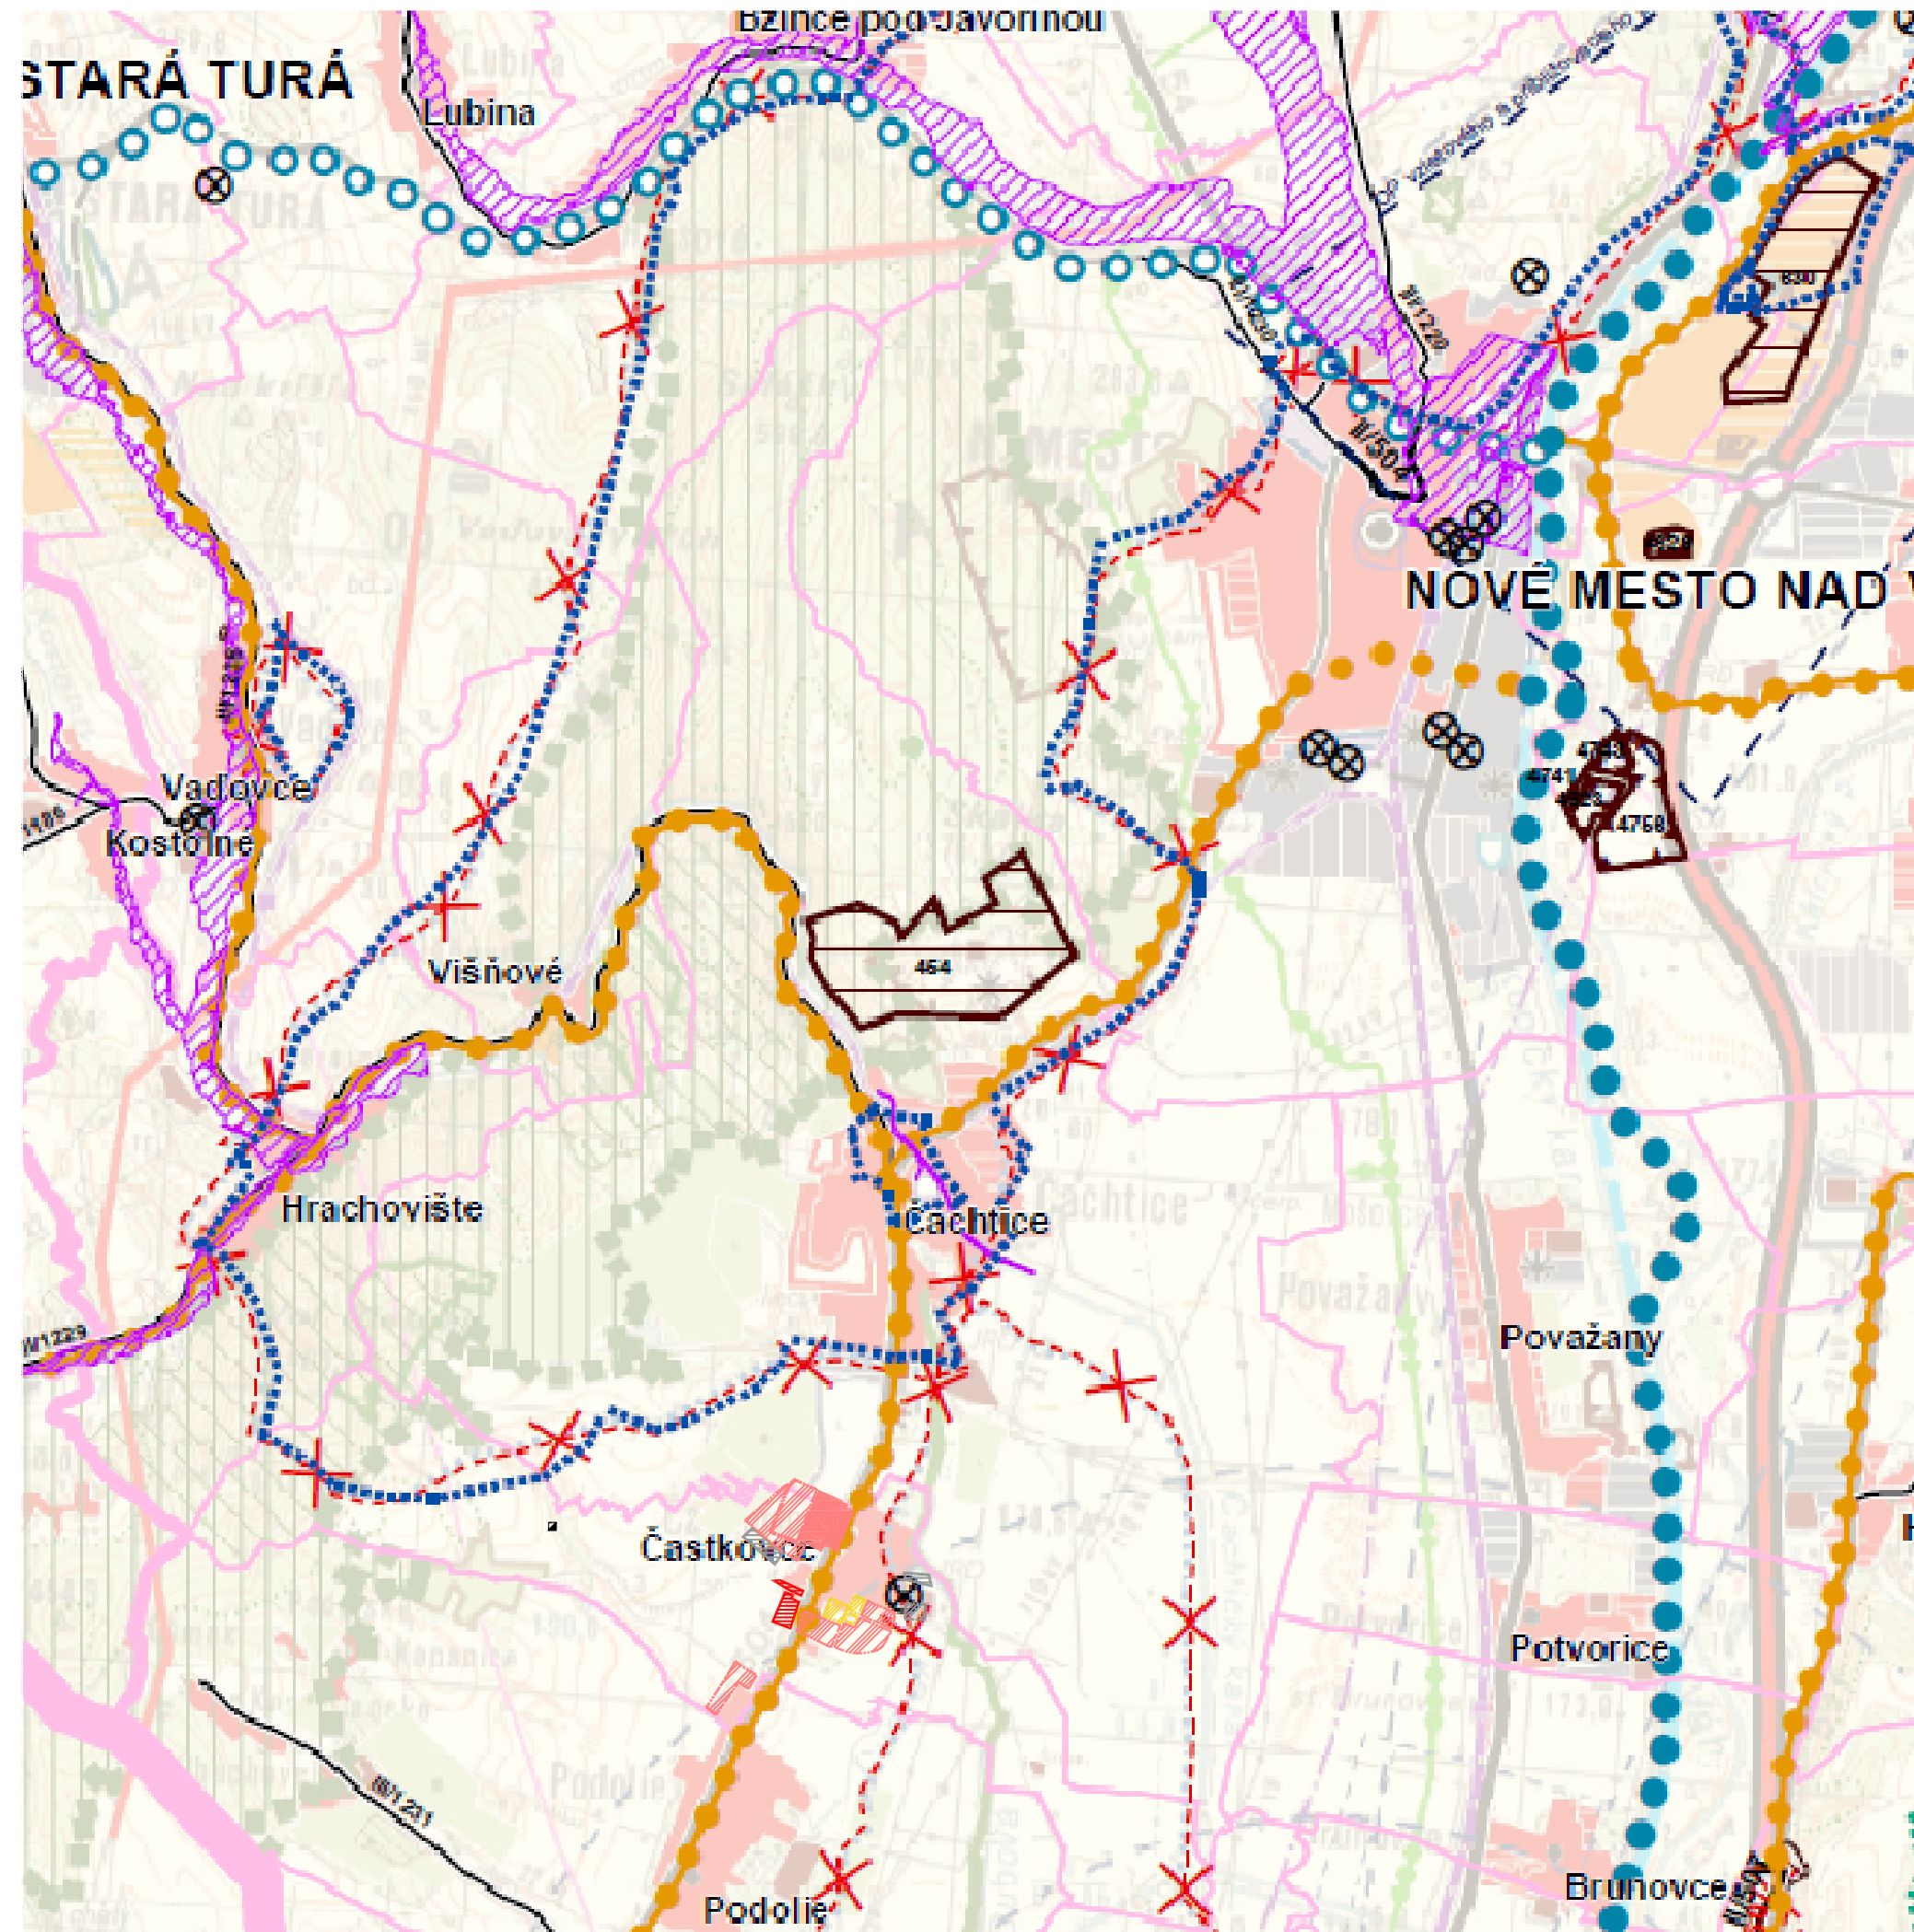

LEGENDA

- štátna hranica
- mešto
- obec
- plochy obytné
- stav
- návrh
- výhľad
- plochy poľnohospodárskej výroby
- stav
- návrh
- plochy priemyselnej výroby, skladov
- stav
- návrh
- výhľad
- plochy osobitného určenia - stav
- stav
- návrh
- rekreačné priestory - stav
- stav
- návrh
- rekreačné priestory - návrh
- rekreačná zeleň
- lesopark - stav
- lesopark - návrh
- plochy záhradkárskych osád - stav
- plochy záhradkárskych osád - návrh
- špeciálne kultúry
- stav
- ovocné sady
- záhrady
- vinice
- chmetnice
- plochy kúpeľných zariadení
- plochy kúpeľných zariadení - stav
- hranica kúpeľného územia - stav
- priemyselné parky
- celostátného významu - návrh
- regionálneho významu - návrh
- agropark
- návrh
- ochranné pásmo fariem
- stav
- ochranné lesy
- stav
- pamiatkové územia
- mestská pamiatková rezervácia - stav
- pamiatková zóna - stav
- pamiatková zóna - návrh
- pamiatková zóna - návrh
- národné kultúrne pamiatky (NKP)
- stav (vybrané)
- ochranné pásmo NKP
- ochranné pásmo NKP
- chránená vodohospodárska oblasť (CHVO)
- stav
- PHO: zdrojov pitných vôd
- stav
- ochranné pásma prírodných liečivých zdrojov a prírodných minerálnych zdrojov
- I. stupeň - stav
- II. stupeň - stav
- vodné nádrže
- výhľad
- polder
- stav
- Zmeny a doplnky č.1,2,3
- Územie obytné
- Územie rekreačné
- Územie zmlúvané - priemysel a občianska vybavenosť
- Upravené skládka (prekrytie, terénne úpravy a pod.)

- diaľnice
- stav
- rychlostné cesty
- stav
- návrh
- výhľad
- diaľničný privádzač
- stav
- návrh
- výhľad
- cesty I. triedy
- stav
- návrh
- výhľad
- cesty II. triedy
- stav
- návrh
- výhľad
- cesty III. triedy
- stav
- návrh
- výhľad
- mimoúrovňňové križovatky
- diaľnic a rychlostných ciest
- stav
- návrh
- výhľad
- ciest I. triedy
- stav
- návrh
- výhľad
- ciest II. triedy
- stav
- návrh
- výhľad
- ciest III. triedy
- stav
- návrh
- výhľad
- vysokorychlostná železničná trať (VRT)
- výhľad
- železničné trate medzinárodné
- stav
- návrh
- železničné trate nadregionálne
- stav
- návrh
- železničné trate regionálne
- stav
- návrh
- vybrané železničné stanice
- stav
- hraničné prechody
- hraničný prechod cestný - stav
- hraničný prechod železničný - stav
- vodné cesty AGN
- výhľad
- prístavy AGN
- výhľad
- prístav športový
- výhľad
- terminál kombinovanej dopravy
- výhľad
- plochy letísk
- stav
- návrh
- nadregionálne letiská pre medzin. dopravu
- stav
- regionálne letiská pre medzin. dopravu
- stav
- letiská pre letecké práce
- stav

- ochranné pásmo letísk
- so zákazom stavieb - stav
- s výškovým obmedzením - stav
- ostnaté - stav
- veľkoplôšne chránené územia
- chránená krajinná oblasť (CHKO)
- maloplôšne chránené územia
- stav
- stav
- NATURA 2000
- chránené vtáctie (územie (CHVO)) - stav
- územie európskeho významu (UEV) - stav
- mokrade
- mokrade národného významu - stav
- mokrade regionálneho významu - stav
- mokrade regionálneho významu - stav
- chránené ložiskové územia (CHLU)
- stav
- dobyvacie priestory (DP)
- ťažné ložiská - stav
- neťažné ložiská - stav
- ložiská nevyhradených nerastov (LNN)
- stav
- poddolované územia
- stav
- zovúvané územia
- svahové deformácie - stav
- staré banské diela
- stav
- ložiská rašelinny
- stav
- zdroje znečisťovania ovzdušia
- stav
- spaľovne odpadov
- stav
- zariadenia na spaľovanie odpadov
- stav
- sklady odpadov
- stav
- haldy z úpravy a sprac. rúd (mimo areálu)
- stav
- odkalka
- stav
- elektrické stanice ZVN/VVN
- stav
- návrh - rekonštrukcia (prechod na vyššiu transformáciu)
- elektrické vedenia ZVN
- stav
- návrh
- výhľad
- plynovody VVT/L
- stav
- seizmická
- stav

LEGENDA - ZMENY A DOPLNKY Č. 3


- hranica kraja
- hranica okresu
- hranica obce
- mešto
- obec
- ochranné pásmo NKP
- mimoúrovňňové križovatky
- diaľnic a rychlostných ciest
- stav
- návrh
- výhľad
- ciest I. triedy
- stav
- návrh
- výhľad
- ciest II. triedy
- stav
- návrh
- výhľad
- ciest III. triedy
- stav
- návrh
- výhľad
- vysokorychlostná železničná trať (VRT)
- výhľad
- železničné trate medzinárodné
- stav
- návrh
- železničné trate nadregionálne
- stav
- návrh
- železničné trate regionálne
- stav
- návrh
- cyklistická a cykloturistická sieť
- cyklistická komunikácia, stav
- cyklistická komunikácia, návrh
- koridor cyklistickej komunikácie, výhľad
- cyklotrasa, stav
- cyklotrasa, návrh
- cyklotrasa, výhľad
- ochranné pásmo letísk
- so zákazom stavieb
- s výškovým obmedzením
- ostnaté
- veľkoplôšne chránené územia
- chránená krajinná oblasť (CHKO)
- mokrade
- mokrade národného významu
- mokrade regionálneho významu
- mokrade regionálneho významu bodové
- chránené ložiskové územia (CHLU)
- ložiská nevyhradených nerastov (LNN)
- zovúvané územia
- environmentálne zaťaženie
- stav
- elektrické vedenia ZVN
- stav
- návrh
- výhľad
- ochranné pásmo vodárenských zdrojov
- ochranné pásmo prírodných liečivých zdrojov a zdrojov prírodných minerálnych vôd
- chránená vodohospodárska oblasť (CHVO)
- prekládka vodného toku - návrh
- záplavová diara Q100
- bodový jav na zrušenie
- liniový jav na zrušenie
- plôšny jav na zrušenie



ZMENY A DOPLNKY Č.3/2019
K ÚPN OBCE
ČASTKOVCE

OBSTARÁVATEL: OBEC ČASTKOVCE
SPRACOVATEL: ING. ARCH. R. KOČAJDA
ING.ARCH. M.KOČAJDOVÁ,
ING.L. ĎURAČKOVÁ
KRAJ: TRENČIANSKY FORMÁT: 2 A4
OKRES: NOVÉ M./VÁH STUPEŇ: PROJEKT
MIERKA: 1:50000 DÁTUM: 06/2019
NÁZOV VÝKRESU : ŠIRŠIE VZŤAHY

K2
ART
S.r.o.
Dlhé 16, 949 01 Nitra
mob.: 0908-778761
mob.: 0911-778761
k2.art.sro@gmail.com

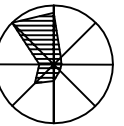

1