



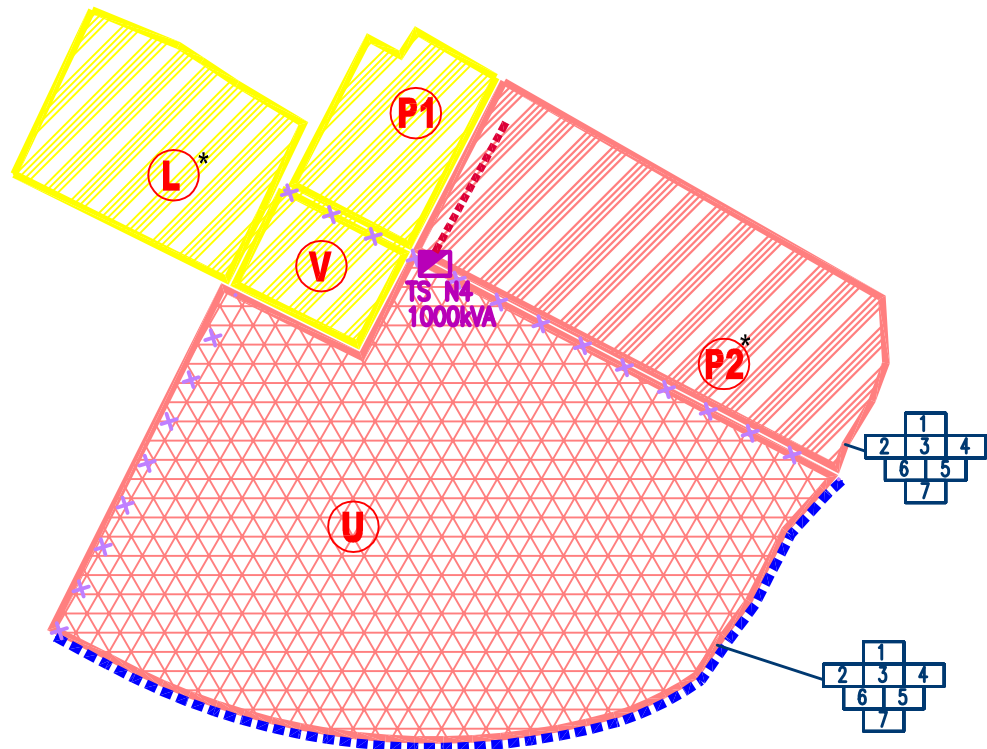

LEGENDA

STAV

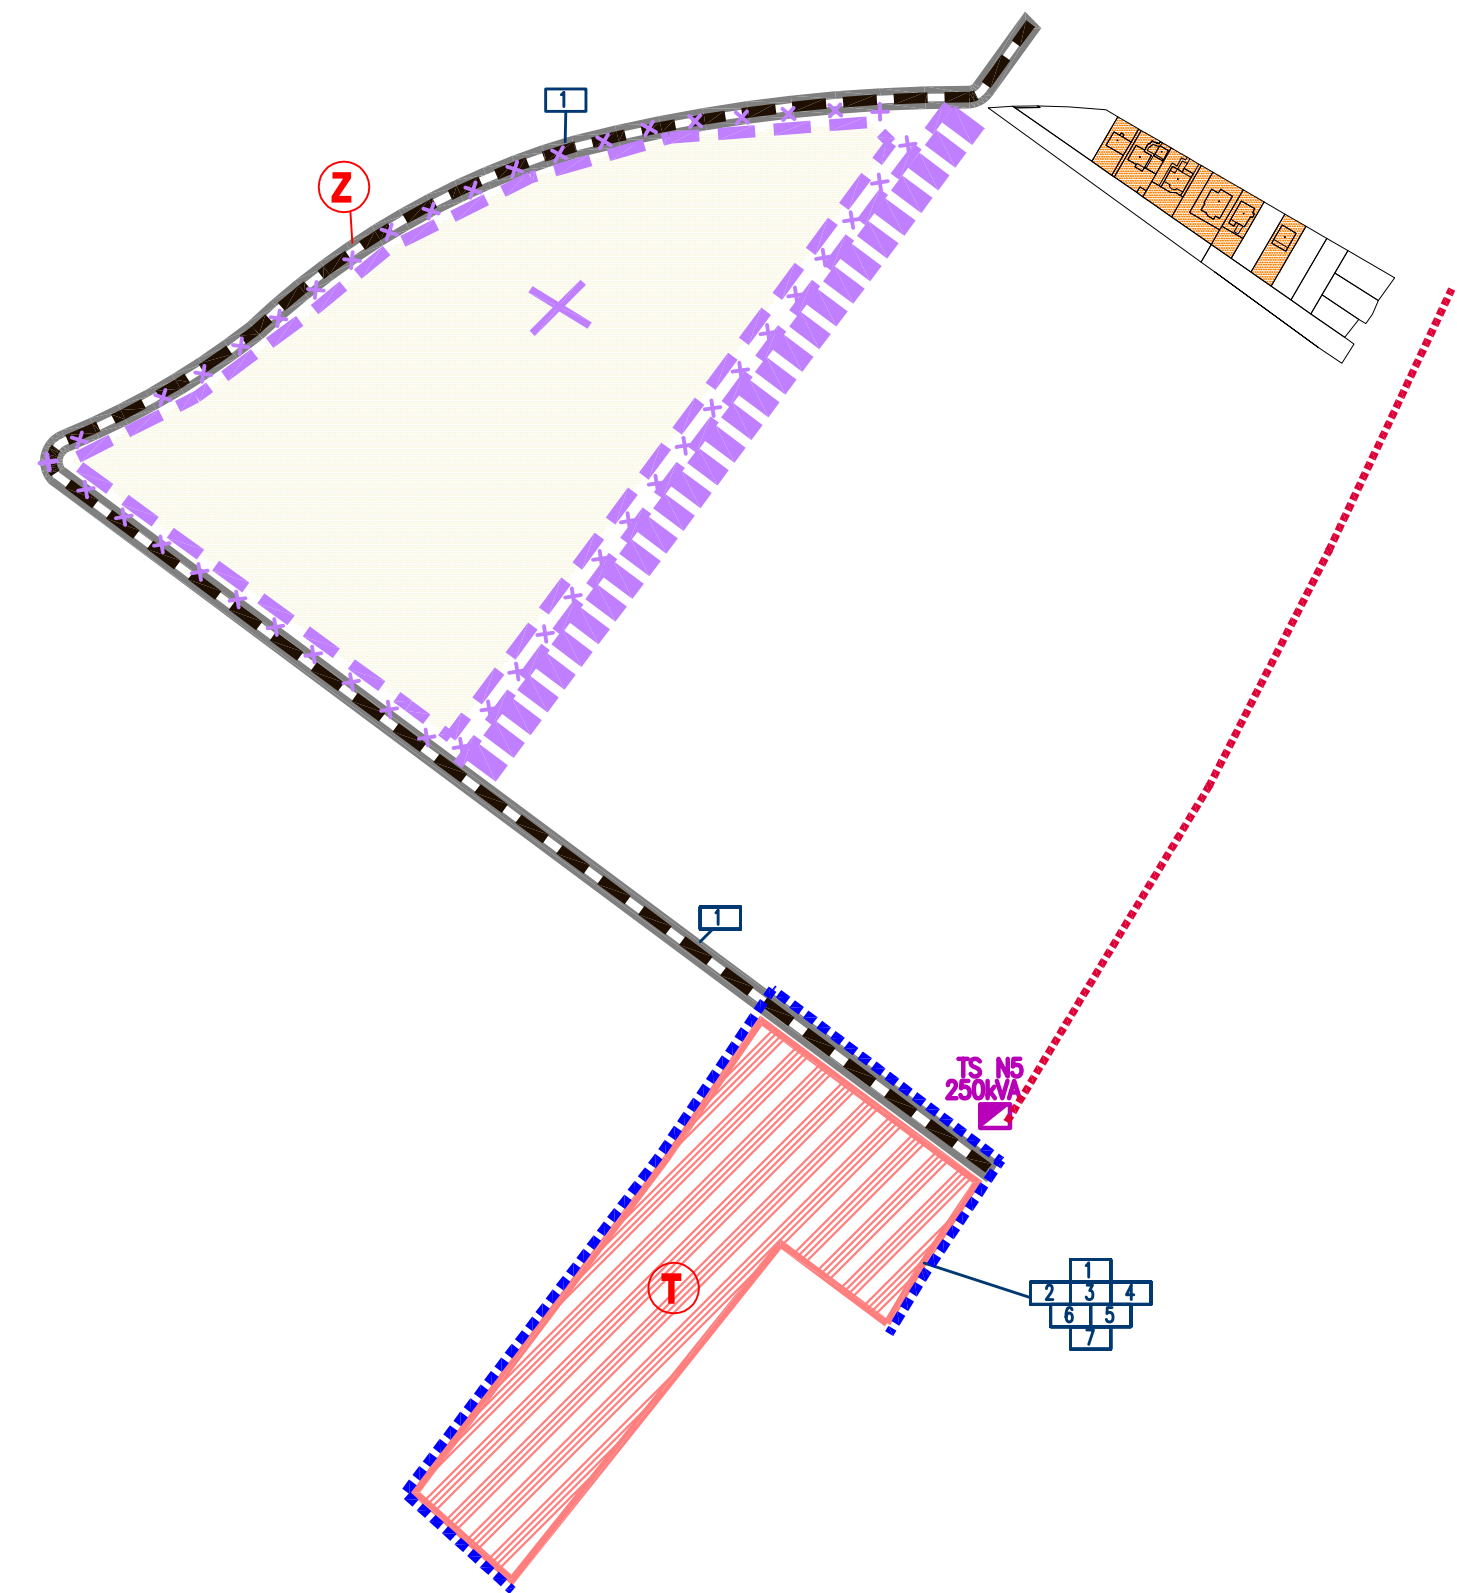

ZaD č.3



–ÚZEMIE OBYTNÉ–RODINNÉ DOMY



–ÚZEMIE REKREAČNÉ



–MIESTNA KOMUNIKAČNÁ SIŤ



–EL.VEDENIE 22kV–VZDUŠNÉ/PODZEMNÉ



–JESTVUJÚCA HR. ZASTAVANÉHO ÚZEMIA/ROZŠÍRENIE



–ROZVOJOVÉ LOKALITY*

ZMENY A DOPLNKY č.3/2019 K ÚPN OBCE

ČASTKOVCE



ZaD č. 3 - NÁVRH



–ÚZEMIE ZMIEŠANÉ OBYTNÉ–RODINNÉ A BYTOVÉ DOMY



–CYKLOTURISTICKÝ CHODNÍK



–ZRUŠENIE NAVRHOVANEJ HRANICE Z.Ú.



–ZRUŠENIE NAVRHOVANEJ LOKALITY J



–NOVÁ PARCELIZÁCIA



–ZRUŠENIE LÍNIOVÝCH PRVKOV




–TRAFOSTANICA KIOSKOVÁ

ZOZNAM VEREJNOPROSPEŠNÝCH STAVIEB:

- 1 –ROZŠÍRENIE SIETE MIESTNYCH KOMUNIKÁCIÍ
- 2 –ROZŠÍRENIE SIETE VEREJ.VODOVODU
- 3 –ROZŠÍRENIE SIETE VEREJNÉHO PLYNOVODU
- 4 –ROZŠÍRENIE SIETE EL.VEDENIA S VYBUDOVANÍM NOVÝCH A ROZŠÍRENÍM EXISTUJÚCICH TS
- 5 –ROZŠÍRENIE SIETE TELEFÓNNEHO VEDENIA
- 6 –DOBUDOVANIE VEREJNEJ KANALIZÁCIE
- 7 –VYBUDOVANIE PEŠÍCH KOMUNIK. V OBCI A ROZVOJ.LOK.

* V LOKALITE L A P2 DOCHÁDZA K ZMENE NAVRHOVANÉHO FUNKČNÉHO VYUŽITIA

SPRACOVANÉ NA PODKLADE ÚZEMNÉHO PLÁNU VRÁTANE
SCHVÁLENÝCH ZMIEN A DOPLNKOV Č.1/2011 A Č.2/2017

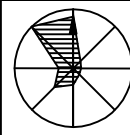	ZMENY A DOPLNKY č.3/2019 K ÚPN OBCE ČASTKOVCE	K2 ART s.r.o. Dlhá 16, 949 01 Nitra mob.: 0908-778761 mob.: 0911-778761 k2.art.sro@gmail.com
OBSTARÁVATEL: OBEC ČASTKOVCE		3
SPRACOVATEL: ING. ARCH. R. KOČAJDA ING.ARCH. M.KOČAJDOVÁ, ING.L.ĎURAČKOVÁ		
KRAJ: TRENČIANSKY FORMÁT: 3 A4		
OKRES: NOVÉ M./VÁH. STUPEŇ: PROJEKT		
MIERKA: 1:5 000 DÁTUM: 06/2019		
NÁZOV VÝKRESU : KOMPLEXNÝ VÝKRES PRIESTOR.USPORIADANIA A FUNKČNÉHO VYUŽÍVANIA ÚZEMIA S VYZNAČENOU ZÁVAZNOU ČASŤOU RIEŠENIA A VEREJNOPROSPEŠNÝMI STAVBAMI		